


화남고속선 종리터널 - 토공 노반 - 69(54.950~54.960km, L=10m)

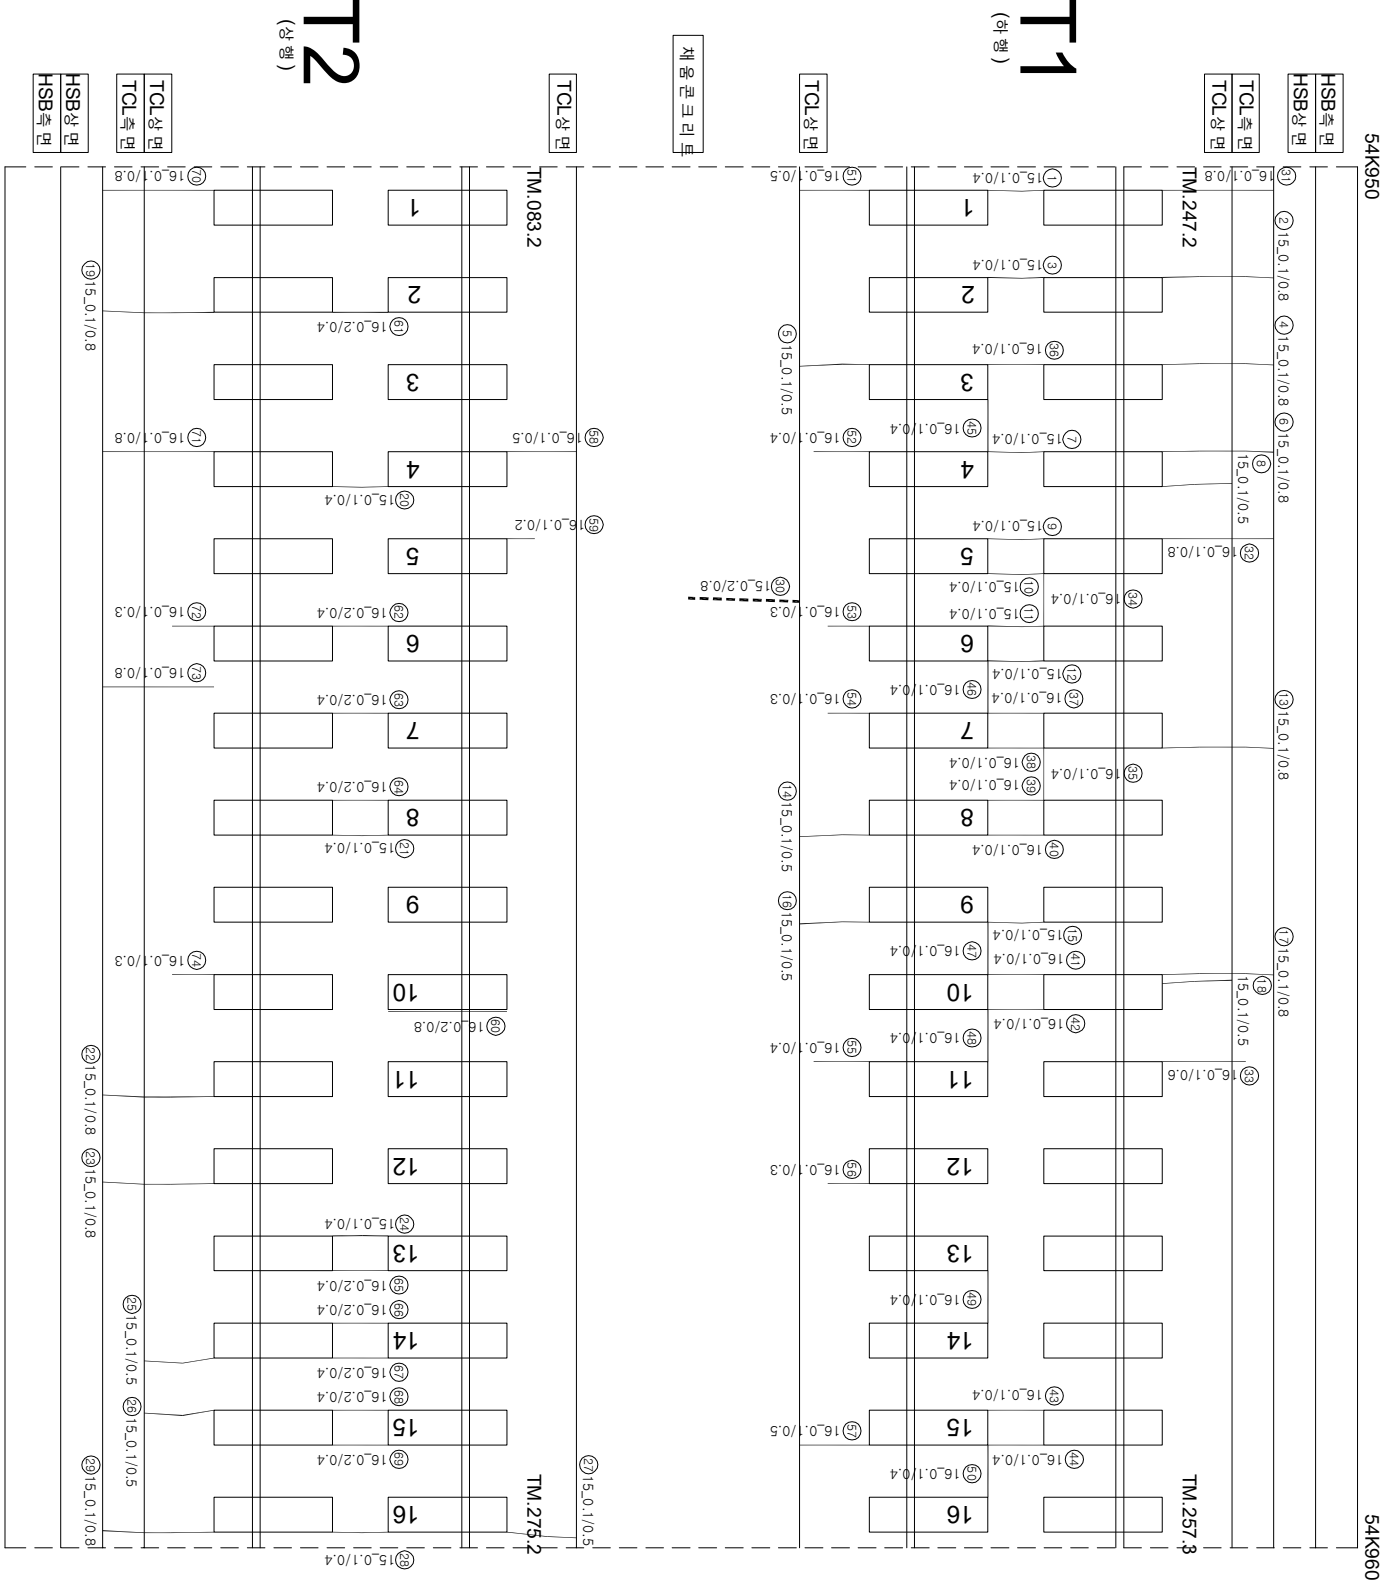

연번	순상	폭	연장	비고	연번	순상	폭	연장	비고
1	균열	0.1 mm	0.4 m	m	55	균열	0.1 mm	0.4 m	
2	균열	0.1 mm	0.8 m		56	균열	0.1 mm	0.3 m	
3	균열	0.1 mm	0.4 m	m	57	균열	0.1 mm	0.5 m	
4	균열	0.1 mm	0.8 m	m	58	균열	0.1 mm	0.5 m	
5	균열	0.1 mm	0.5 m	m	59	균열	0.1 mm	0.2 m	
6	균열	0.1 mm	0.8 m	m	60	장격자 균열	0.2 mm	0.8 m	
7	균열	0.1 mm	0.4 m	m	61	균열	0.2 mm	0.4 m	
8	균열	0.1 mm	0.5 m	m	62	균열	0.2 mm	0.4 m	
9	균열	0.1 mm	0.4 m	m	63	균열	0.2 mm	0.4 m	
10	균열	0.1 mm	0.4 m	m	64	균열	0.2 mm	0.4 m	
11	균열	0.1 mm	0.4 m	m	65	균열	0.2 mm	0.4 m	
12	균열	0.1 mm	0.4 m	m	66	균열	0.2 mm	0.4 m	
13	균열	0.1 mm	0.8 m	m	67	균열	0.2 mm	0.4 m	
14	균열	0.1 mm	0.5 m	m	68	균열	0.2 mm	0.4 m	
15	균열	0.1 mm	0.4 m	m	69	균열	0.2 mm	0.4 m	
16	균열	0.1 mm	0.5 m	m	70	균열	0.1 mm	0.8 m	
17	균열	0.1 mm	0.8 m	m	71	균열	0.1 mm	0.8 m	
18	균열	0.1 mm	0.5 m	m	72	균열	0.1 mm	0.3 m	
19	균열	0.1 mm	0.8 m	m	73	균열	0.1 mm	0.8 m	
20	균열	0.1 mm	0.4 m	m	74	균열	0.1 mm	0.3 m	
21	균열	0.1 mm	0.4 m	m	75				
22	균열	0.1 mm	0.8 m	m	76				
23	균열	0.1 mm	0.8 m	m	77				
24	균열	0.1 mm	0.4 m	m	78				
25	균열	0.1 mm	0.5 m	m	79				
26	균열	0.1 mm	0.5 m	m	80				
27	균열	0.1 mm	0.5 m	m	81				
28	균열	0.1 mm	0.4 m	m	82				
29	균열	0.1 mm	0.8 m	m	83				
30	균열	0.2 mm	0.8 m	m	84				
31	균열	0.1 mm	0.8 m	m	85				
32	균열	0.1 mm	0.8 m	m	86				
33	균열	0.1 mm	0.6 m	m	87				
34	균열	0.1 mm	0.4 m	m	88				
35	균열	0.1 mm	0.4 m	m	89				
36	균열	0.1 mm	0.4 m	m	90				
37	균열	0.1 mm	0.4 m	m	91				
38	균열	0.1 mm	0.4 m	m	92				
39	균열	0.1 mm	0.4 m	m	93				
40	균열	0.1 mm	0.4 m	m	94				
41	균열	0.1 mm	0.4 m	m	95				
42	균열	0.1 mm	0.4 m	m	96				
43	균열	0.1 mm	0.4 m	m	97				
44	균열	0.1 mm	0.4 m	m	98				
45	균열	0.1 mm	0.4 m	m	99				
46	균열	0.1 mm	0.4 m	m	100				
47	균열	0.1 mm	0.4 m	m	101				
48	균열	0.1 mm	0.4 m	m	102				
49	균열	0.1 mm	0.4 m	m	103				
50	균열	0.1 mm	0.4 m	m	104				
51	균열	0.1 mm	0.5 m	m	105				
52	균열	0.1 mm	0.4 m	m	106				
53	균열	0.1 mm	0.3 m	m	107				
54	균열	0.1 mm	0.3 m	m	108				

시	행	사	영	역	영	영	역	사	영		역	단	영						
									개	장				개	장				
KORAIL KOREA RAILROAD	한국철도공사	2017년도 호남고속선 오송-광주승정간 콘크리트케도 점검용역						(주) 한국구조물안전연구원 (주) 한국국토안전연구원 (재) 한국건설품질연구원	이 박 영	김 윤 강 김 경 기 윤 석 기		단	영						
														〰〰〰 (0.3m이하 : 흑색)	점목도상판리				
																〰〰〰 (0.3m초과 0.5m이하 : 청색)	망상		
																		〰〰〰 (0.5m초과 1.0m이하 : 적색)	박리,박락,표손