


와 남고속선종리터널-토공노반-70(54.960~54.970km, L=10m)

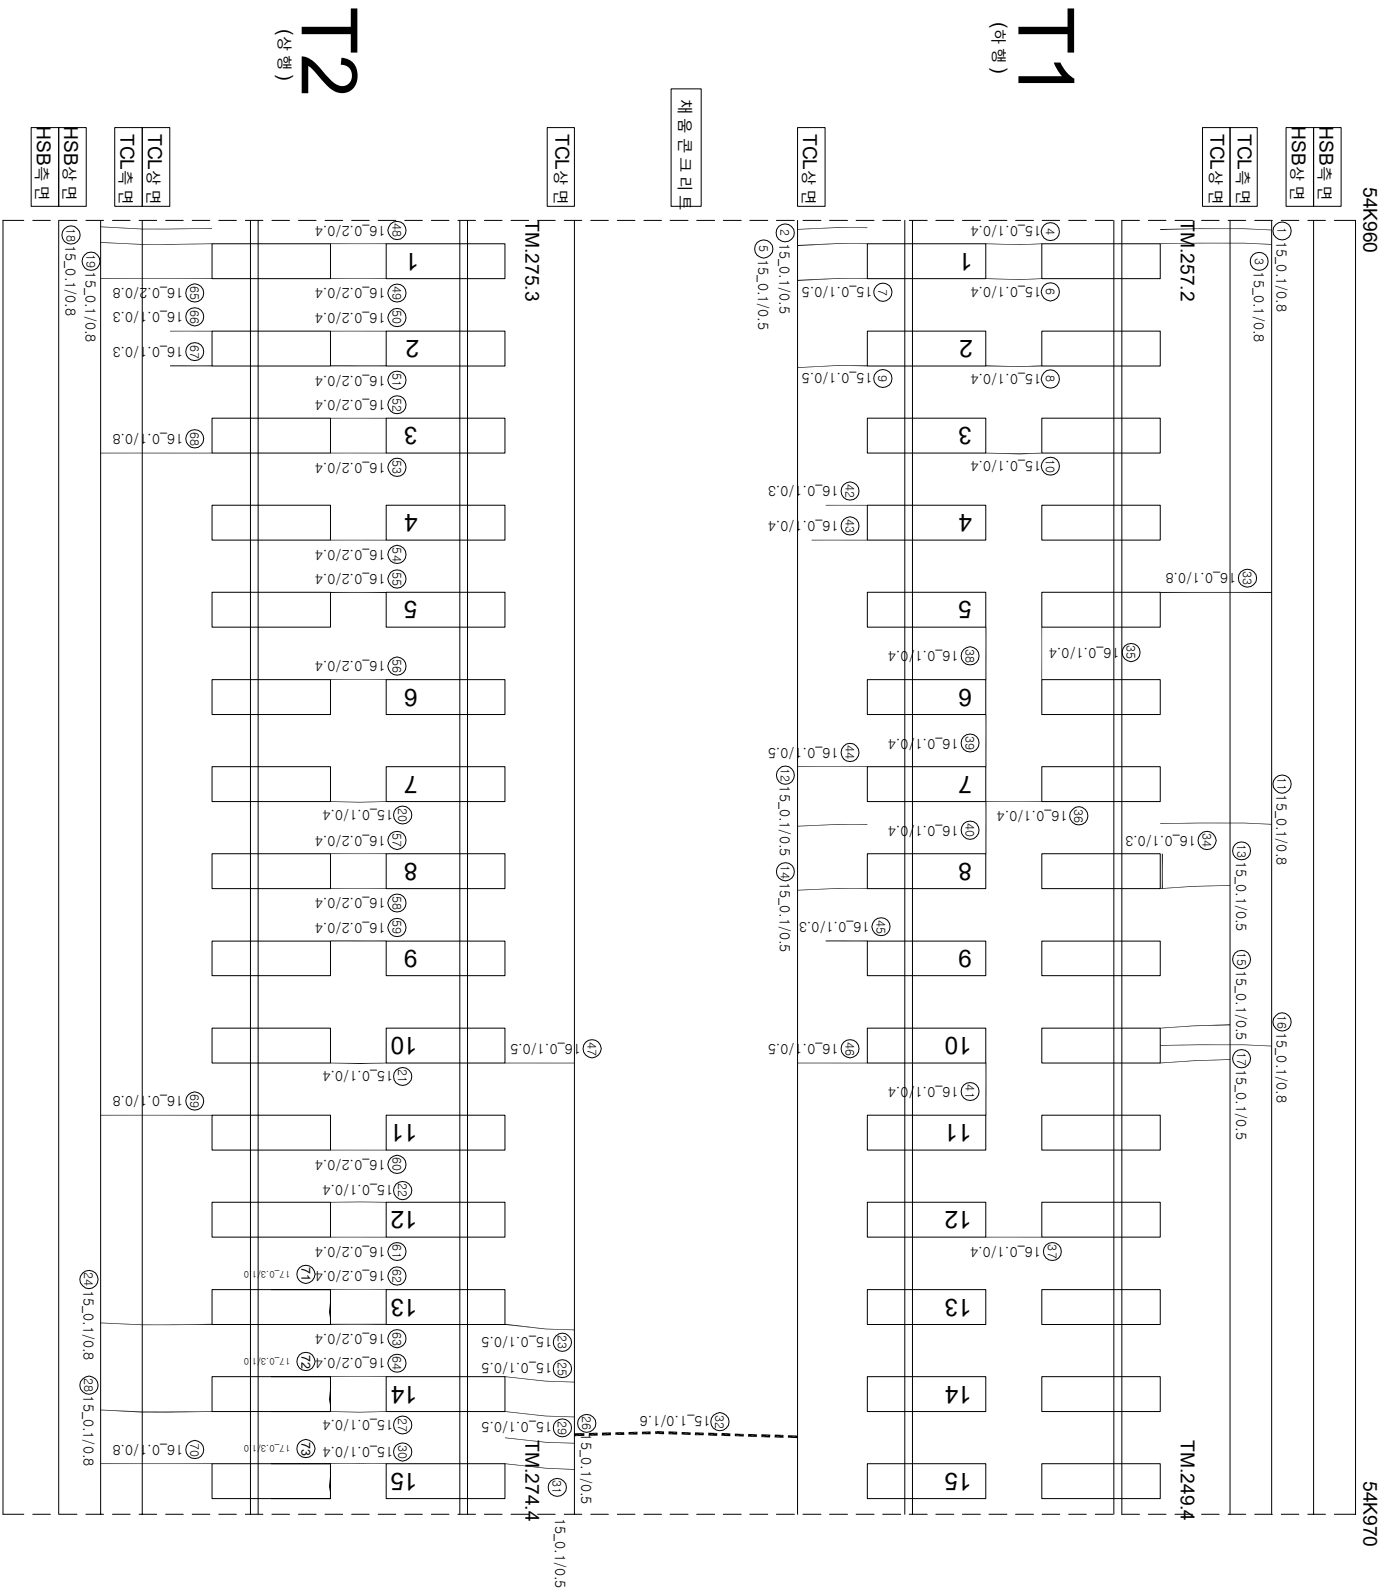

연번	번호	속성	폭	연장	비고	연번	번호	속성	폭	연장	비고
1	군열	0.1 mm	0.8 m	m		55	군열	0.2 mm	0.4 m	m	
2	군열	0.1 mm	0.5 m	m		56	군열	0.2 mm	0.4 m	m	
3	군열	0.1 mm	0.8 m	m		57	군열	0.2 mm	0.4 m	m	
4	군열	0.1 mm	0.4 m	m		58	군열	0.2 mm	0.4 m	m	
5	군열	0.1 mm	0.5 m	m		59	군열	0.2 mm	0.4 m	m	
6	군열	0.1 mm	0.4 m	m		60	군열	0.2 mm	0.4 m	m	
7	군열	0.1 mm	0.5 m	m		61	군열	0.2 mm	0.4 m	m	
8	군열	0.1 mm	0.4 m	m		62	군열	0.2 mm	0.4 m	m	
9	군열	0.1 mm	0.5 m	m		63	군열	0.2 mm	0.4 m	m	
10	군열	0.1 mm	0.4 m	m		64	군열	0.2 mm	0.4 m	m	
11	군열	0.1 mm	0.8 m	m		65	군열	0.2 mm	0.8 m	m	
12	군열	0.1 mm	0.5 m	m		66	군열	0.1 mm	0.3 m	m	
13	군열	0.1 mm	0.5 m	m		67	군열	0.1 mm	0.3 m	m	
14	군열	0.1 mm	0.5 m	m		68	군열	0.1 mm	0.8 m	m	
15	군열	0.1 mm	0.5 m	m		69	군열	0.1 mm	0.8 m	m	
16	군열	0.1 mm	0.8 m	m		70	군열	0.1 mm	0.8 m	m	신규
17	군열	0.1 mm	0.5 m	m		71	군열	0.3 mm	1.0 m	m	신규
18	군열	0.1 mm	0.8 m	m		72	군열	0.3 mm	1.0 m	m	신규
19	군열	0.1 mm	0.8 m	m		73	군열	0.3 mm	1.0 m	m	신규
20	군열	0.1 mm	0.4 m	m		74					
21	군열	0.1 mm	0.4 m	m		75					
22	군열	0.1 mm	0.4 m	m		76					
23	군열	0.1 mm	0.5 m	m		77					
24	군열	0.1 mm	0.8 m	m		78					
25	군열	0.1 mm	0.5 m	m		79					
26	군열	0.1 mm	0.5 m	m		80					
27	군열	0.1 mm	0.4 m	m		81					
28	군열	0.1 mm	0.8 m	m		82					
29	군열	0.1 mm	0.5 m	m		83					
30	군열	0.1 mm	0.4 m	m		84					
31	군열	0.1 mm	0.5 m	m		85					
32	군열	1.0 mm	1.6 m	m		86					
33	군열	0.1 mm	0.8 m	m		87					
34	강제부 군열	0.1 mm	0.3 m	m		88					
35	군열	0.1 mm	0.4 m	m		89					
36	군열	0.1 mm	0.4 m	m		90					
37	군열	0.1 mm	0.4 m	m		91					
38	군열	0.1 mm	0.4 m	m		92					
39	군열	0.1 mm	0.4 m	m		93					
40	군열	0.1 mm	0.4 m	m		94					
41	군열	0.1 mm	0.4 m	m		95					
42	군열	0.1 mm	0.3 m	m		96					
43	군열	0.1 mm	0.4 m	m		97					
44	군열	0.1 mm	0.5 m	m		98					
45	군열	0.1 mm	0.3 m	m		99					
46	군열	0.1 mm	0.5 m	m		100					
47	군열	0.1 mm	0.5 m	m		101					
48	군열	0.2 mm	0.4 m	m		102					
49	군열	0.2 mm	0.4 m	m		103					
50	군열	0.2 mm	0.4 m	m		104					
51	군열	0.2 mm	0.4 m	m		105					
52	군열	0.2 mm	0.4 m	m		106					
53	군열	0.2 mm	0.4 m	m		107					
54	군열	0.2 mm	0.4 m	m		108					

[illegible]