


한남고속선 중리터널 - 토공 노반 - 80(55.060~55.070km, L=10m)

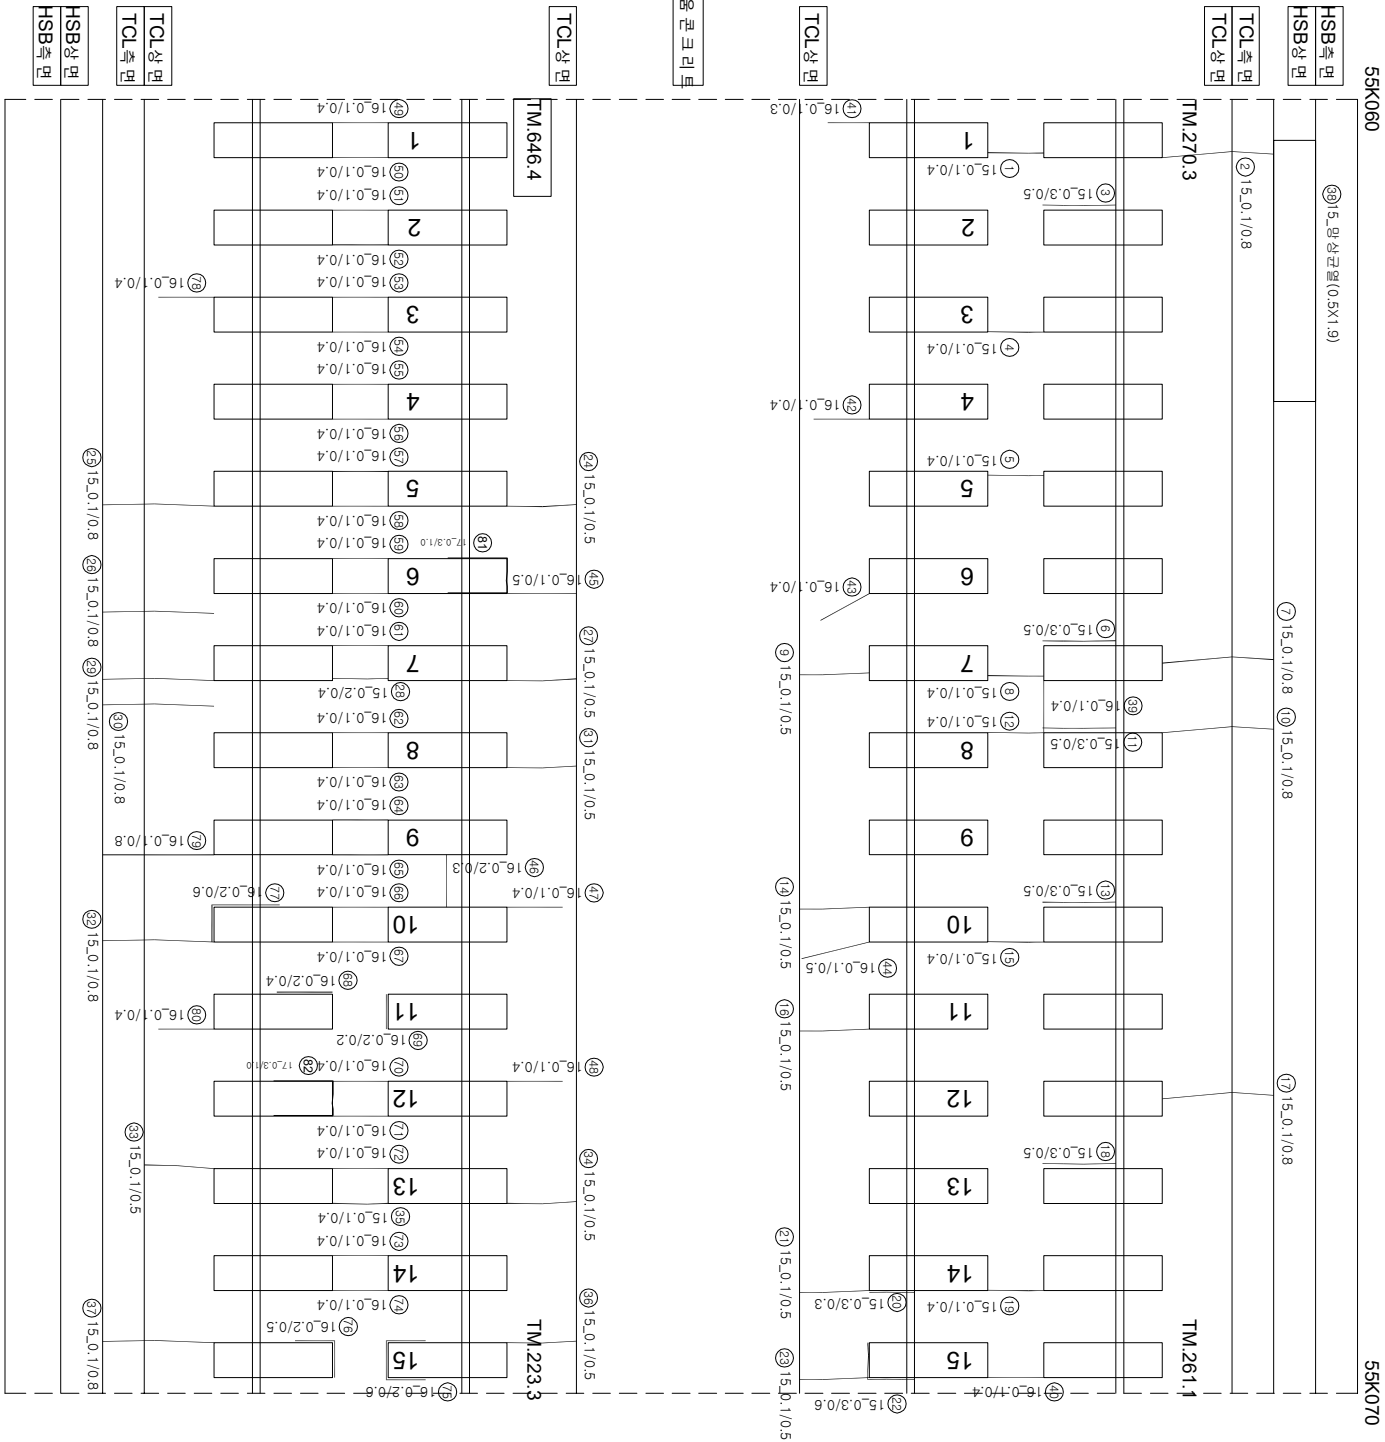

연번	순상	폭	연장	비고	연번	순상	폭	연장	비고
1	군열	0.1 mm	0.4 m	m	55	군열	0.1 mm	0.4 m	
2	군열	0.1 mm	0.8 m	m	56	군열	0.1 mm	0.4 m	
3	장계부 군열	0.3 mm	0.5 m	m	57	군열	0.1 mm	0.4 m	
4	군열	0.1 mm	0.4 m	m	58	군열	0.1 mm	0.4 m	
5	군열	0.1 mm	0.4 m	m	59	군열	0.1 mm	0.4 m	
6	장계부 군열	0.3 mm	0.5 m	m	60	군열	0.1 mm	0.4 m	
7	군열	0.1 mm	0.8 m	m	61	군열	0.1 mm	0.4 m	
8	군열	0.1 mm	0.4 m	m	62	군열	0.1 mm	0.4 m	
9	군열	0.1 mm	0.5 m	m	63	군열	0.1 mm	0.4 m	
10	군열	0.1 mm	0.8 m	m	64	군열	0.1 mm	0.4 m	
11	장계부 군열	0.3 mm	0.5 m	m	65	군열	0.1 mm	0.4 m	
12	군열	0.1 mm	0.4 m	m	66	군열	0.1 mm	0.4 m	
13	장계부 군열	0.3 mm	0.5 m	m	67	군열	0.1 mm	0.4 m	
14	군열	0.1 mm	0.5 m	m	68	장계부 군열	0.2 mm	0.4 m	
15	군열	0.1 mm	0.4 m	m	69	장계부 군열	0.2 mm	0.2 m	
16	군열	0.1 mm	0.5 m	m	70	군열	0.1 mm	0.4 m	
17	군열	0.1 mm	0.8 m	m	71	군열	0.1 mm	0.4 m	
18	장계부 군열	0.3 mm	0.5 m	m	72	군열	0.1 mm	0.4 m	
19	군열	0.1 mm	0.4 m	m	73	군열	0.1 mm	0.4 m	
20	장계부 군열	0.3 mm	0.3 m	m	74	군열	0.1 mm	0.4 m	
21	군열	0.1 mm	0.5 m	m	75	장계부 군열	0.2 mm	0.6 m	
22	장계부 군열	0.3 mm	0.6 m	m	76	장계부 군열	0.2 mm	0.5 m	
23	군열	0.1 mm	0.5 m	m	77	장계부 군열	0.2 mm	0.6 m	
24	군열	0.1 mm	0.5 m	m	78	군열	0.1 mm	0.4 m	
25	군열	0.1 mm	0.8 m	m	79	군열	0.1 mm	0.8 m	
26	군열	0.1 mm	0.8 m	m	80	군열	0.1 mm	0.4 m	
27	군열	0.1 mm	0.5 m	m	81	군열	0.3 mm	1.0 m	신규
28	군열	0.2 mm	0.4 m	m	82	군열	0.3 mm	1.0 m	
29	군열	0.1 mm	0.8 m	m	83				
30	군열	0.4 mm	0.8 m	m	84				
31	군열	0.1 mm	0.5 m	m	85				
32	군열	0.1 mm	0.8 m	m	86				
33	장계부 군열	0.1 mm	0.5 m	m	87				
34	군열	0.1 mm	0.5 m	m	88				
35	군열	0.1 mm	0.4 m	m	89				
36	군열	0.1 mm	0.5 m	m	90				
37	군열	0.1 mm	0.8 m	m	91				
38	양상 군열	0.5 m	1.9 m	m	92				
39	군열	0.1 mm	0.4 m	m	93				
40	군열	0.1 mm	0.4 m	m	94				
41	군열	0.1 mm	0.3 m	m	95				
42	군열	0.1 mm	0.4 m	m	96				
43	군열	0.1 mm	0.4 m	m	97				
44	군열	0.1 mm	0.5 m	m	98				
45	군열	0.1 mm	0.5 m	m	99				
46	군열	0.2 mm	0.3 m	m	100				
47	군열	0.1 mm	0.4 m	m	101				
48	군열	0.1 mm	0.4 m	m	102				
49	군열	0.1 mm	0.4 m	m	103				
50	군열	0.1 mm	0.4 m	m	104				
51	군열	0.1 mm	0.4 m	m	105				
52	군열	0.1 mm	0.4 m	m	106				
53	군열	0.1 mm	0.4 m	m	107				
54	군열	0.1 mm	0.4 m	m	108				

시	행	사	영	역	영	영	역	사	영		역	단	영				
									개	장				개	장		
KORAIL KOREA RAILROAD	한국철도공사	2017년도 호남고속선 오송-광주승정간 콘크리트케도 점경영역					(주) 한국조물안전연구원 (주) 한국국토안전연구원 (재) 한국건설품질연구원	이	박	영	김원강 김정기 윤석기	영	0220 (0.3m)하 : 흑석	점목도상판리			
													0420 (0.3m)초과 0.5m)하 : 청석	망상		철근노출	
													0620 (0.5m)초과 1.0m)만 : 적석	바리,바락,표손		누수,습윤부	
													0820 (1.0m)상 : 분홍색	백태		시공이음판리,종판리	
													1020 (1.0m)상 : 분홍색	백태		시공이음판리,종판리	