


9(54.354~54.364km, L=10m)

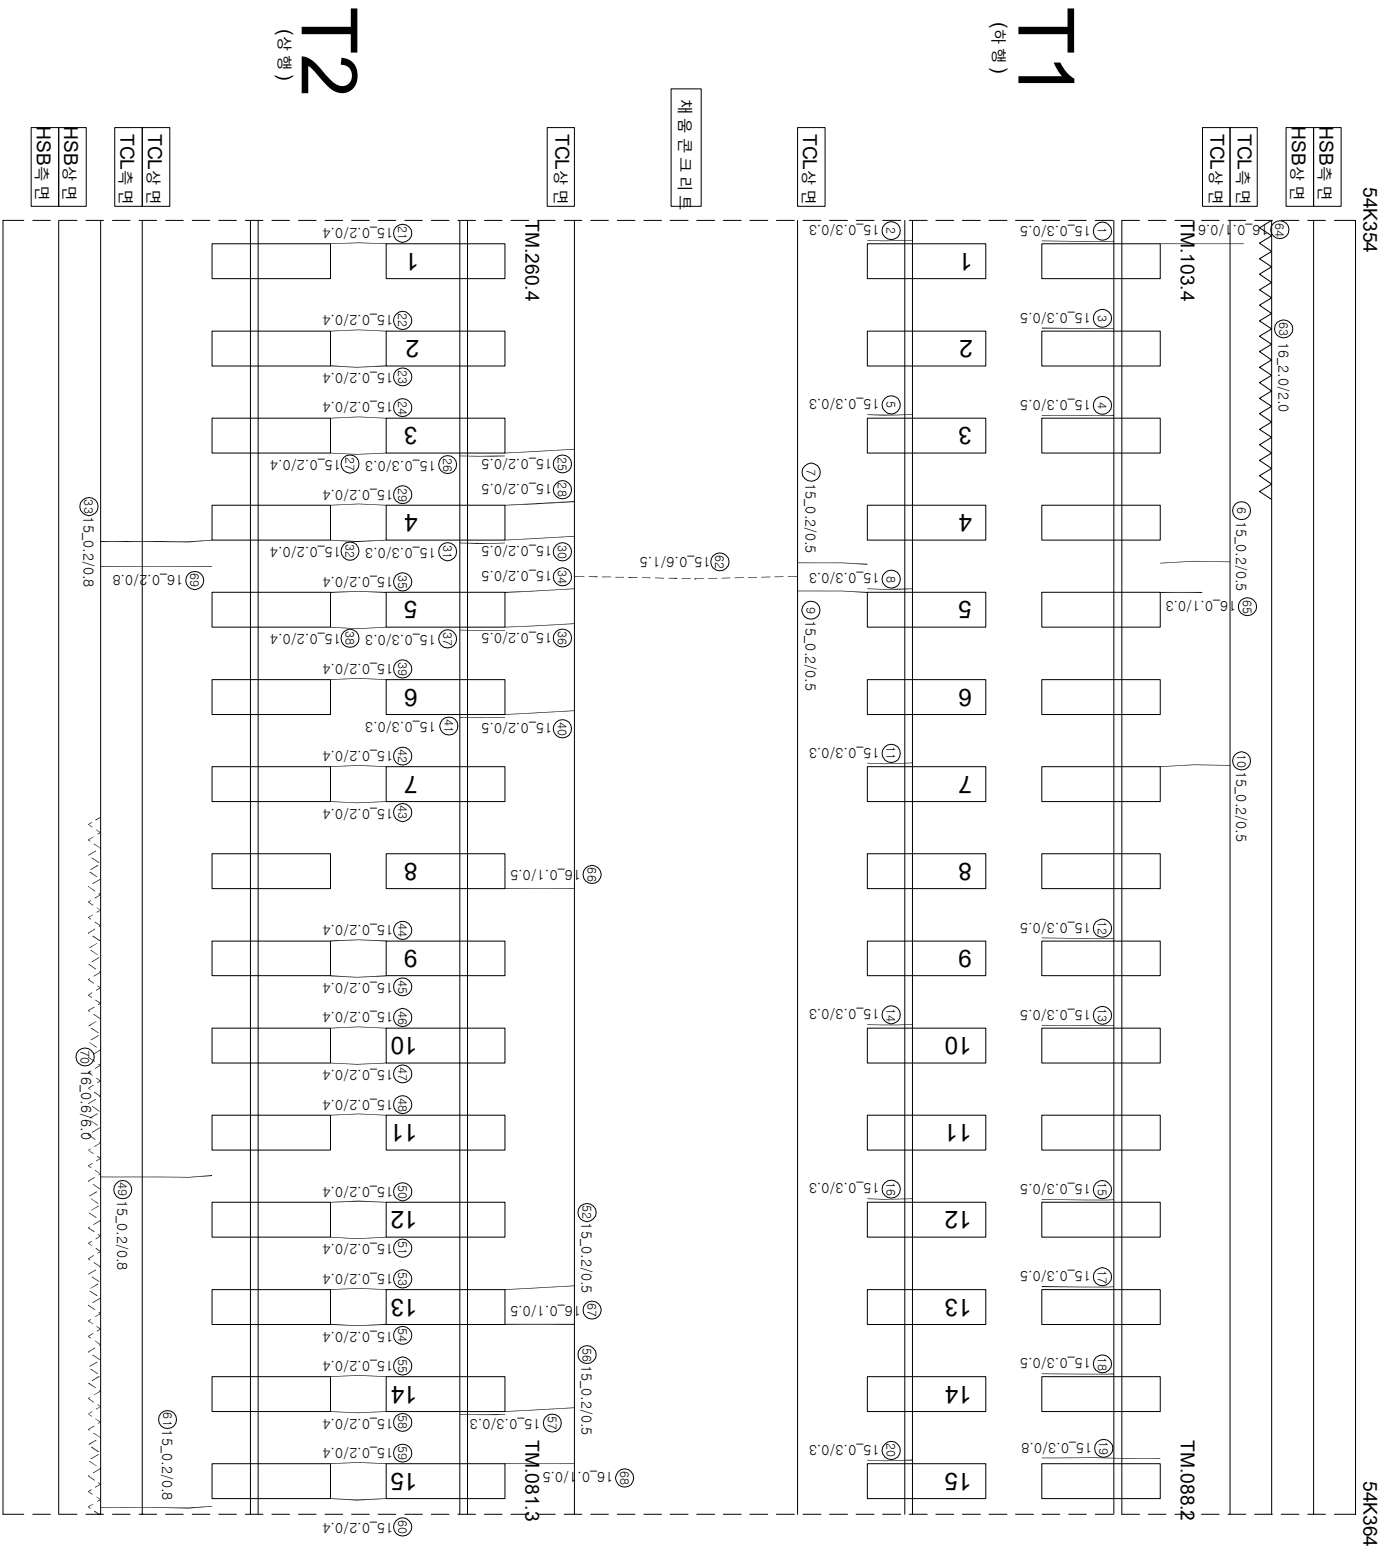

연번	순상	폭	연장	비고	연번	순상	폭	연장	비고
1	강계부 군열	0.3 mm	0.5 m	m	55	군열	0.2 mm	0.4 m	m
2	강계부 군열	0.3 mm	0.3 m		56	군열	0.2 mm	0.5 m	m
3	강계부 군열	0.3 mm	0.5 m		57	강계부 군열	0.3 mm	0.3 m	
4	강계부 군열	0.3 mm	0.5 m		58	군열	0.2 mm	0.4 m	m
5	강계부 군열	0.3 mm	0.3 m		59	군열	0.2 mm	0.4 m	m
6	군열	0.2 mm	0.5 m		60	군열	0.2 mm	0.4 m	m
7	군열	0.2 mm	0.5 m		61	군열	0.2 mm	0.8 m	m
8	강계부 군열	0.3 mm	0.3 m		62	군열	0.6 mm	1.5 m	
9	군열	0.2 mm	0.5 m		63	순반리	2.0 mm	2.0 m	이동
10	군열	0.2 mm	0.5 m		64	군열	0.1 mm	0.6 m	
11	강계부 군열	0.3 mm	0.3 m		65	군열	0.1 mm	0.3 m	m
12	강계부 군열	0.3 mm	0.5 m		66	군열	0.1 mm	0.5 m	m
13	강계부 군열	0.3 mm	0.5 m		67	군열	0.1 mm	0.5 m	m
14	강계부 군열	0.3 mm	0.3 m		68	군열	0.1 mm	0.5 m	m
15	강계부 군열	0.3 mm	0.5 m		69	군열	0.2 mm	0.8 m	m
16	강계부 군열	0.3 mm	0.3 m		70	순반리	0.6 mm	6.0 m	
17	강계부 군열	0.3 mm	0.5 m		71				
18	강계부 군열	0.3 mm	0.5 m		72				
19	강계부 군열	0.3 mm	0.8 m		73				
20	강계부 군열	0.3 mm	0.3 m		74				
21	군열	0.2 mm	0.4 m		75				
22	군열	0.2 mm	0.4 m		76				
23	군열	0.2 mm	0.4 m		77				
24	군열	0.2 mm	0.4 m		78				
25	군열	0.2 mm	0.5 m		79				
26	강계부 군열	0.3 mm	0.3 m		80				
27	군열	0.2 mm	0.4 m		81				
28	군열	0.2 mm	0.5 m		82				
29	군열	0.2 mm	0.4 m		83				
30	군열	0.2 mm	0.5 m		84				
31	강계부 군열	0.3 mm	0.3 m		85				
32	군열	0.2 mm	0.4 m		86				
33	군열	0.2 mm	0.8 m		87				
34	군열	0.2 mm	0.5 m		88				
35	군열	0.2 mm	0.4 m		89				
36	군열	0.2 mm	0.5 m		90				
37	강계부 군열	0.3 mm	0.3 m		91				
38	군열	0.2 mm	0.4 m		92				
39	군열	0.2 mm	0.4 m		93				
40	군열	0.2 mm	0.5 m		94				
41	강계부 군열	0.3 mm	0.3 m		95				
42	군열	0.2 mm	0.4 m		96				
43	군열	0.2 mm	0.4 m		97				
44	군열	0.2 mm	0.4 m		98				
45	군열	0.2 mm	0.4 m		99				
46	군열	0.2 mm	0.4 m		100				
47	군열	0.2 mm	0.4 m		101				
48	군열	0.2 mm	0.4 m		102				
49	군열	0.2 mm	0.8 m		103				
50	군열	0.2 mm	0.4 m		104				
51	군열	0.2 mm	0.4 m		105				
52	군열	0.2 mm	0.5 m		106				
53	군열	0.2 mm	0.4 m		107				
54	군열	0.2 mm	0.4 m		108				

[illegible]