


호남고속선 중리터널 - 토공 노반 - 82(55.080~55.090km, L=10m)

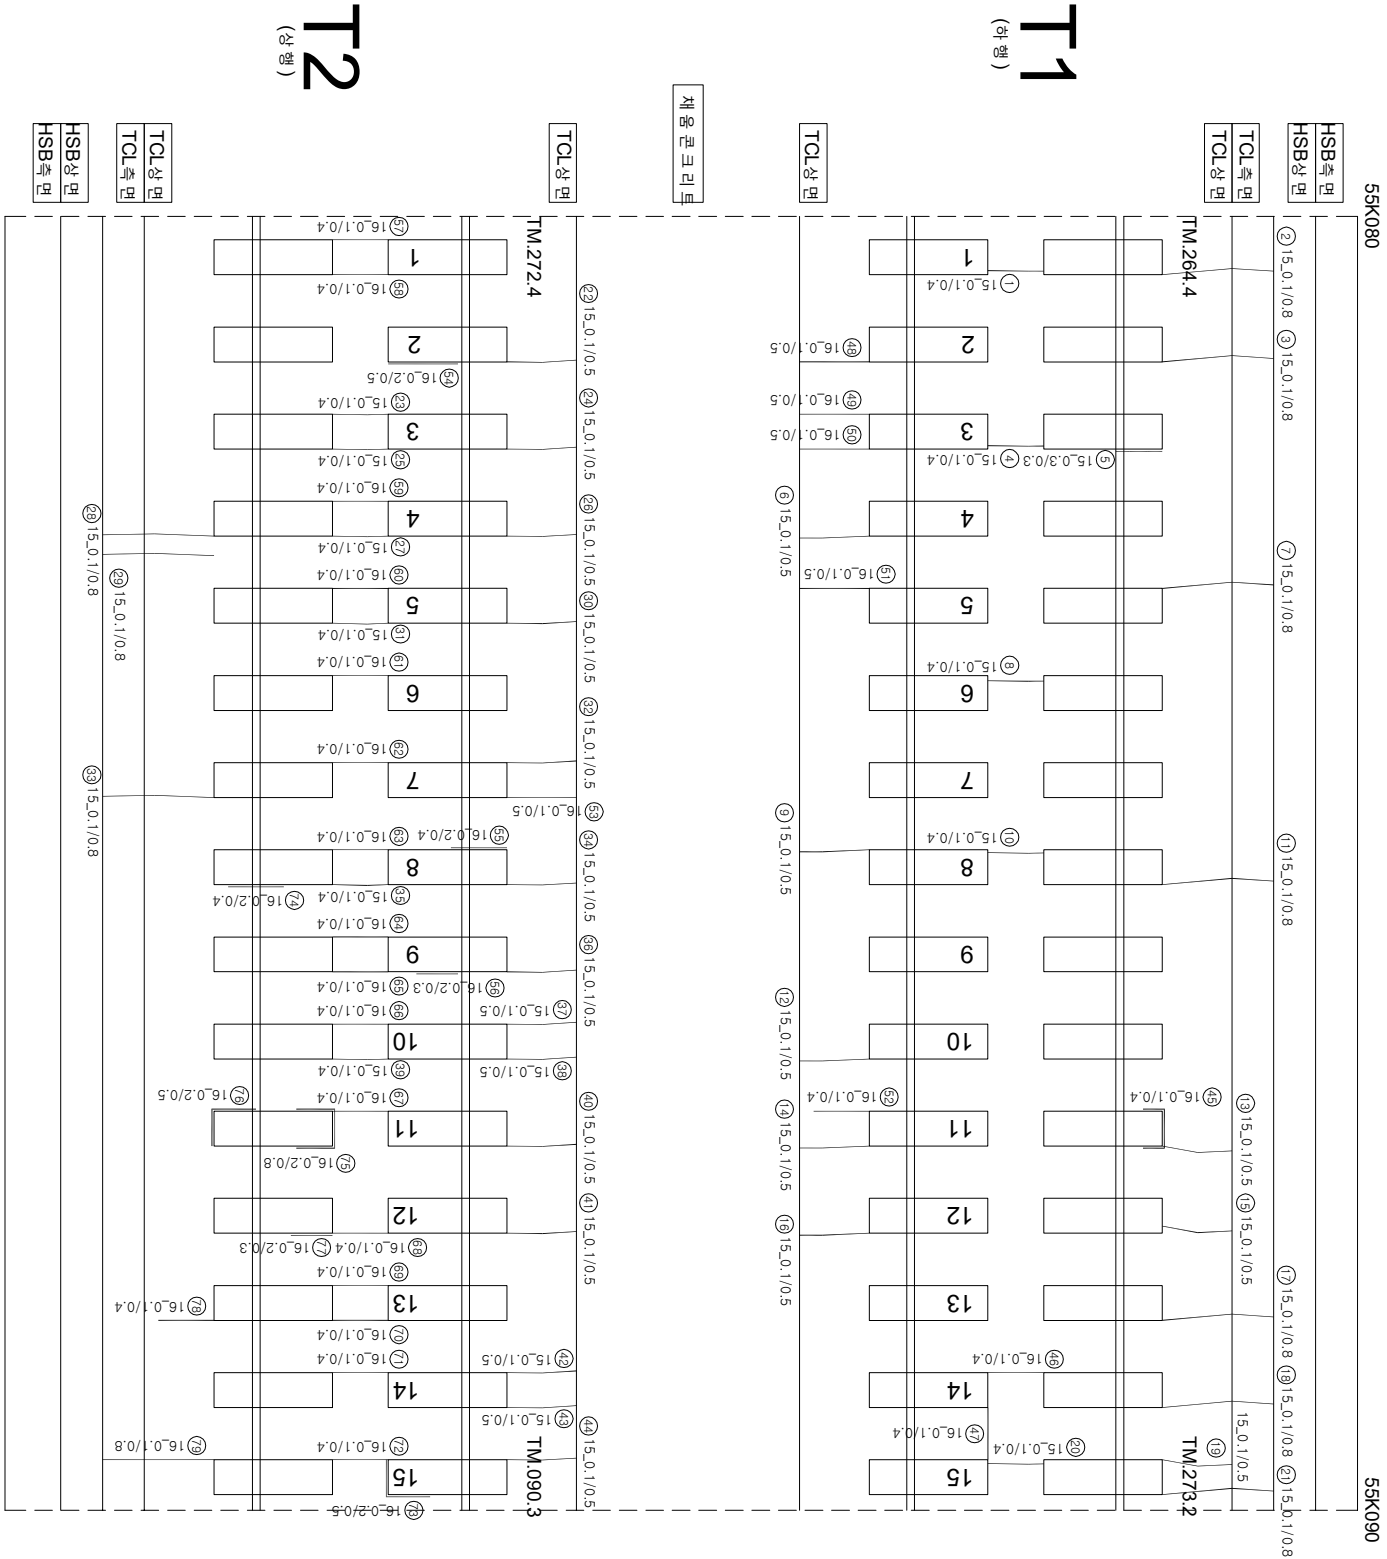

연번	순상	폭	연장	비고	연번	순상	폭	연장	비고
1	군열	0.1 mm	0.4 m		55	장계부 군열	0.2 mm	0.4 m	
2	군열	0.1 mm	0.8 m		56	장계부 군열	0.2 mm	0.3 m	
3	군열	0.1 mm	0.8 m		57	군열	0.1 mm	0.4 m	
4	군열	0.1 mm	0.4 m		58	군열	0.1 mm	0.4 m	
5	장계부 군열	0.3 mm	0.3 m		59	군열	0.1 mm	0.4 m	
6	군열	0.1 mm	0.5 m		60	군열	0.1 mm	0.4 m	
7	군열	0.1 mm	0.8 m		61	군열	0.1 mm	0.4 m	
8	군열	0.1 mm	0.4 m		62	군열	0.1 mm	0.4 m	
9	군열	0.1 mm	0.5 m		63	군열	0.1 mm	0.4 m	
10	군열	0.1 mm	0.4 m		64	군열	0.1 mm	0.4 m	
11	군열	0.1 mm	0.8 m		65	군열	0.1 mm	0.4 m	
12	군열	0.1 mm	0.5 m		66	군열	0.1 mm	0.4 m	
13	군열	0.1 mm	0.5 m		67	군열	0.1 mm	0.4 m	
14	군열	0.1 mm	0.5 m		68	군열	0.1 mm	0.4 m	
15	군열	0.1 mm	0.5 m		69	군열	0.1 mm	0.4 m	
16	군열	0.1 mm	0.5 m		70	군열	0.1 mm	0.4 m	
17	군열	0.1 mm	0.8 m		71	군열	0.1 mm	0.4 m	
18	군열	0.1 mm	0.8 m		72	군열	0.1 mm	0.4 m	
19	군열	0.1 mm	0.5 m		73	장계부 군열	0.2 mm	0.5 m	
20	군열	0.1 mm	0.4 m		74	장계부 군열	0.2 mm	0.4 m	
21	군열	0.1 mm	0.8 m		75	장계부 군열	0.2 mm	0.8 m	
22	군열	0.1 mm	0.5 m		76	장계부 군열	0.2 mm	0.5 m	
23	군열	0.1 mm	0.4 m		77	장계부 군열	0.2 mm	0.3 m	
24	군열	0.1 mm	0.5 m		78	군열	0.1 mm	0.4 m	
25	군열	0.1 mm	0.4 m		79	군열	0.1 mm	0.8 m	
26	군열	0.1 mm	0.5 m		80				
27	군열	0.1 mm	0.4 m		81				
28	군열	0.1 mm	0.8 m		82				
29	군열	0.1 mm	0.8 m		83				
30	군열	0.1 mm	0.5 m		84				
31	군열	0.1 mm	0.4 m		85				
32	군열	0.1 mm	0.5 m		86				
33	군열	0.1 mm	0.8 m		87				
34	군열	0.1 mm	0.5 m		88				
35	군열	0.1 mm	0.4 m		89				
36	군열	0.1 mm	0.5 m		90				
37	군열	0.1 mm	0.5 m		91				
38	군열	0.1 mm	0.5 m		92				
39	군열	0.1 mm	0.4 m		93				
40	군열	0.1 mm	0.5 m		94				
41	군열	0.1 mm	0.5 m		95				
42	군열	0.1 mm	0.5 m		96				
43	군열	0.1 mm	0.5 m		97				
44	군열	0.1 mm	0.5 m		98				
45	장계부 군열	0.1 mm	0.4 m		99				
46	군열	0.1 mm	0.4 m		100				
47	군열	0.1 mm	0.4 m		101				
48	군열	0.1 mm	0.5 m		102				
49	군열	0.1 mm	0.5 m		103				
50	군열	0.1 mm	0.5 m		104				
51	군열	0.1 mm	0.5 m		105				
52	군열	0.1 mm	0.4 m		106				
53	군열	0.1 mm	0.5 m		107				
54	장계부 군열	0.2 mm	0.5 m		108				

시행사	영역	영역	영역	사	장소		단		
					개설 책임자	분 야 장			
KORAIL KOREA RAILROAD	한국철도공사	2017년도 호남고속선 오송-광주승정간 콘크리트케도 점검공역	(주) 한국구조물안전연구원 (주) 한국국토안전연구원 (재) 한국건설품질연구원	이 박 영	김원강 김 경기 윤 석 기	영	 0.22.0 (0.3m이하 : 흑색)	점목도상판리	
							 0.42.0 (0.3m초과 0.5m이하 : 청색)	망상	
							 0.62.0 (0.5m초과 1.0m이하 : 적색)	박리·박락, 파손	
							 1.02.0 (1.0m이상 : 분홍색)	백태	
								누수, 음연부	
								시공이음판리, 종판리	