


화남고속선 중리터널 - 토공노반 - 87(55.130~55.140km, L=10m)

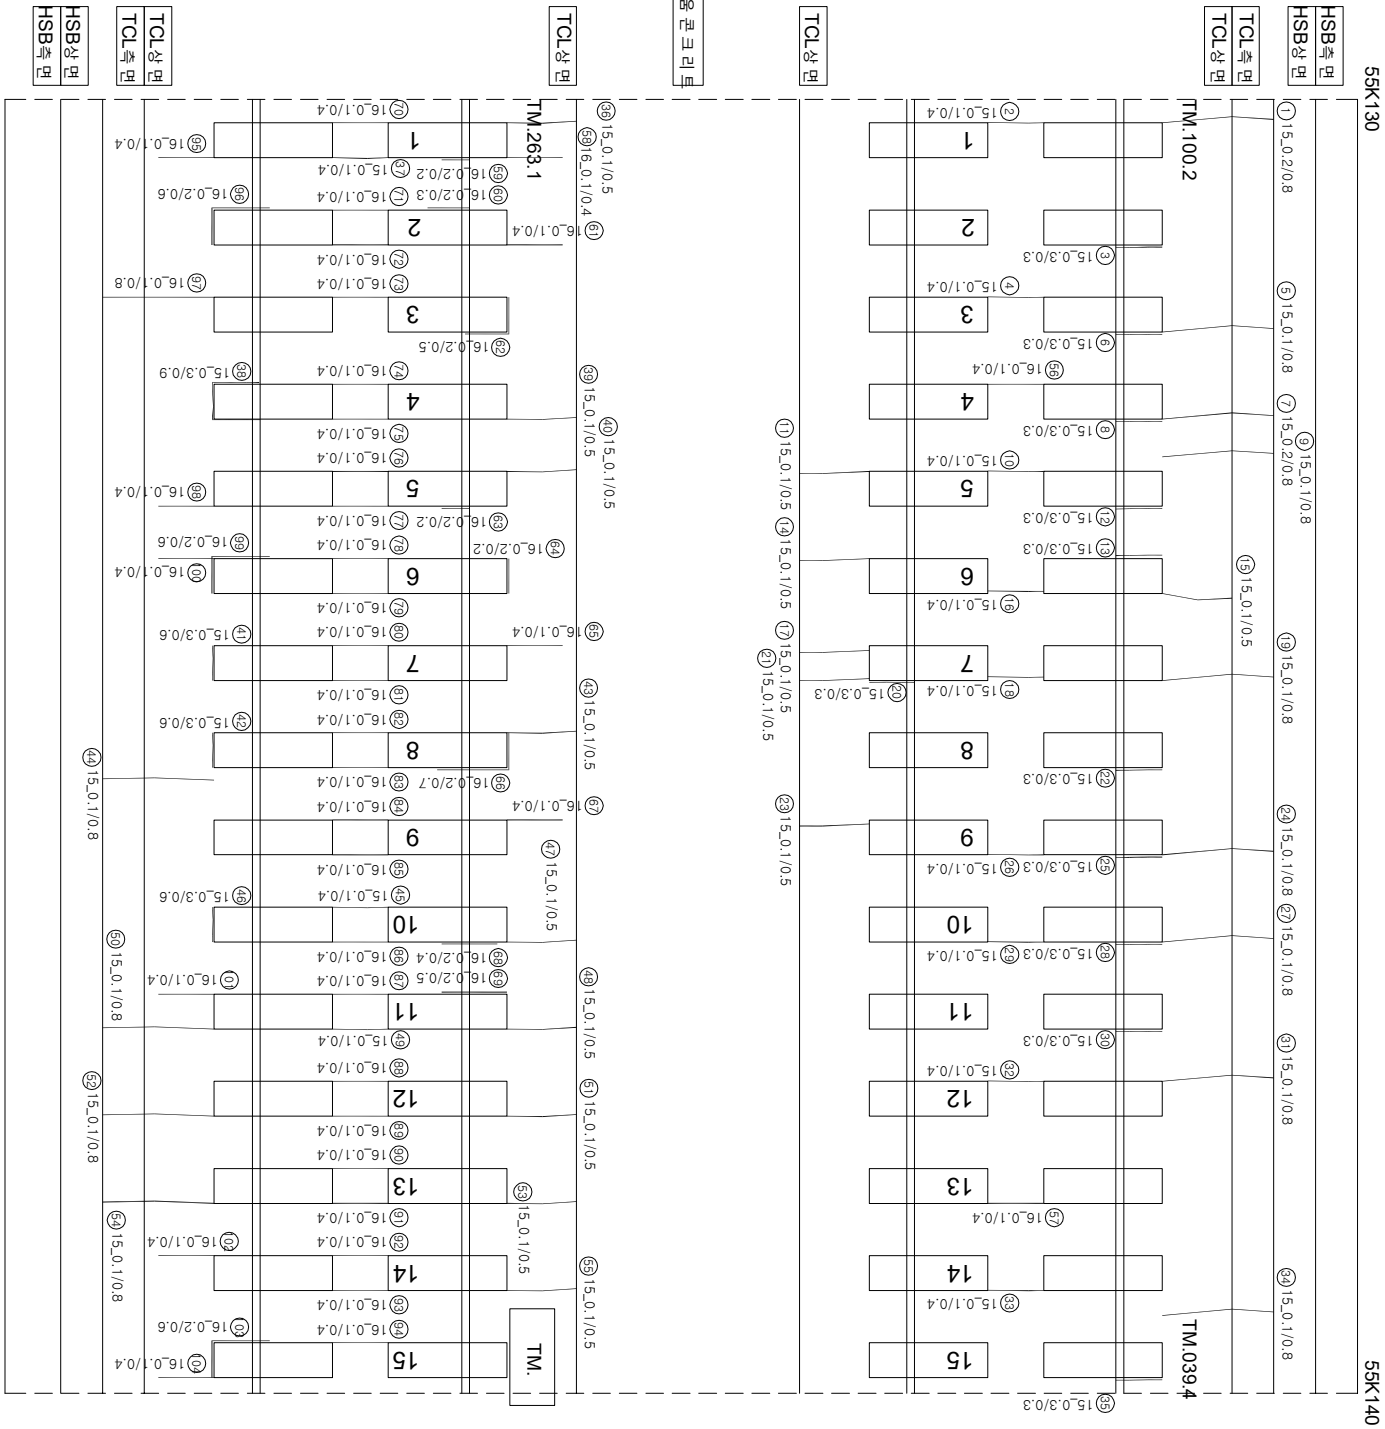

연번	순상	폭	연장	비고	연번	순상	폭	연장	비고
1	군열	0.2 mm	0.8 m	m	55	군열	0.1 mm	0.5 m	
2	군열	0.1 mm	0.4 m	m	56	군열	0.1 mm	0.4 m	
3	장계부 군열	0.3 mm	0.3 m		57	군열	0.1 mm	0.4 m	
4	군열	0.1 mm	0.4 m	m	58	군열	0.1 mm	0.4 m	
5	군열	0.1 mm	0.8 m	m	59	장계부 군열	0.2 mm	0.3 m	
6	장계부 군열	0.3 mm	0.3 m	m	60	장계부 군열	0.2 mm	0.3 m	
7	군열	0.2 mm	0.8 m	m	61	군열	0.1 mm	0.4 m	
8	장계부 군열	0.3 mm	0.3 m	m	62	장계부 군열	0.2 mm	0.5 m	
9	군열	0.1 mm	0.8 m	m	63	장계부 군열	0.2 mm	0.2 m	
10	군열	0.1 mm	0.4 m	m	64	장계부 군열	0.2 mm	0.2 m	
11	군열	0.1 mm	0.5 m	m	65	군열	0.1 mm	0.4 m	
12	장계부 군열	0.3 mm	0.3 m	m	66	장계부 군열	0.2 mm	0.7 m	
13	장계부 군열	0.3 mm	0.3 m	m	67	군열	0.1 mm	0.4 m	
14	군열	0.1 mm	0.5 m	m	68	장계부 군열	0.2 mm	0.4 m	
15	군열	0.1 mm	0.5 m	m	69	장계부 군열	0.2 mm	0.5 m	
16	군열	0.1 mm	0.4 m	m	70	군열	0.1 mm	0.4 m	
17	군열	0.1 mm	0.5 m	m	71	군열	0.1 mm	0.4 m	
18	군열	0.1 mm	0.4 m	m	72	군열	0.1 mm	0.4 m	
19	군열	0.1 mm	0.8 m	m	73	군열	0.1 mm	0.4 m	
20	장계부 군열	0.3 mm	0.3 m	m	74	군열	0.1 mm	0.4 m	
21	군열	0.1 mm	0.5 m	m	75	군열	0.1 mm	0.4 m	
22	장계부 군열	0.3 mm	0.3 m	m	76	군열	0.1 mm	0.4 m	
23	군열	0.1 mm	0.5 m	m	77	군열	0.1 mm	0.4 m	
24	군열	0.1 mm	0.8 m	m	78	군열	0.1 mm	0.4 m	
25	장계부 군열	0.3 mm	0.3 m	m	79	군열	0.1 mm	0.4 m	
26	군열	0.1 mm	0.4 m	m	80	군열	0.1 mm	0.4 m	
27	군열	0.1 mm	0.8 m	m	81	군열	0.1 mm	0.4 m	
28	장계부 군열	0.3 mm	0.3 m	m	82	군열	0.1 mm	0.4 m	
29	군열	0.1 mm	0.4 m	m	83	군열	0.1 mm	0.4 m	
30	장계부 군열	0.3 mm	0.3 m	m	84	군열	0.1 mm	0.4 m	
31	군열	0.1 mm	0.8 m	m	85	군열	0.1 mm	0.4 m	
32	군열	0.1 mm	0.4 m	m	86	군열	0.1 mm	0.4 m	
33	군열	0.1 mm	0.4 m	m	87	군열	0.1 mm	0.4 m	
34	군열	0.1 mm	0.8 m	m	88	군열	0.1 mm	0.4 m	
35	장계부 군열	0.3 mm	0.3 m	m	89	군열	0.1 mm	0.4 m	
36	군열	0.1 mm	0.5 m	m	90	군열	0.1 mm	0.4 m	
37	군열	0.1 mm	0.4 m	m	91	군열	0.1 mm	0.4 m	
38	장계부 군열	0.3 mm	0.9 m	m	92	군열	0.1 mm	0.4 m	
39	군열	0.1 mm	0.5 m	m	93	군열	0.1 mm	0.4 m	
40	군열	0.1 mm	0.5 m	m	94	군열	0.1 mm	0.4 m	
41	장계부 군열	0.3 mm	0.6 m	m	95	군열	0.1 mm	0.4 m	
42	장계부 군열	0.3 mm	0.6 m	m	96	장계부 군열	0.2 mm	0.6 m	
43	군열	0.1 mm	0.5 m	m	97	군열	0.1 mm	0.8 m	
44	군열	0.1 mm	0.8 m	m	98	군열	0.1 mm	0.4 m	
45	군열	0.1 mm	0.4 m	m	99	장계부 군열	0.2 mm	0.6 m	
46	장계부 군열	0.3 mm	0.6 m	m	100	군열	0.1 mm	0.4 m	
47	군열	0.1 mm	0.5 m	m	101	군열	0.1 mm	0.4 m	
48	군열	0.1 mm	0.5 m	m	102	군열	0.1 mm	0.4 m	
49	군열	0.1 mm	0.4 m	m	103	장계부 군열	0.2 mm	0.6 m	
50	군열	0.1 mm	0.8 m	m	104	군열	0.1 mm	0.4 m	
51	군열	0.1 mm	0.5 m	m	105				
52	군열	0.1 mm	0.8 m	m	106				
53	군열	0.1 mm	0.5 m	m	107				
54	군열	0.1 mm	0.8 m	m	108				

시행사	영역	영역명	용역사	인원		단	기타
				개입인원	총인원		
KORAIL 한국철도공사 KOREA RAILROAD	2017년도 호남고속선 오송-광주승정간 콘크리트케도 점검영역	(주)한국조물안전연구원 (주)한국도로안전연구원 (재)한국건설품질연구원	이복영	간윤강 김경기 윤석기	0220 (0.300)하 : 역식	점목도상판리	재료판리
					0420 (0.300)초과 0.500)하 : 형식	망상	철근노출
					0620 (0.500)초과 1.000)만 : 적식	바리,바리,표손	누수,슬래브
					1020 (1.000)상 : 분출액	번대	시공이음판리,총판리
					1020 (1.000)상 : 분출액	번대	시공이음판리,총판리