


하남고속선 중리터널 - 토공노반 - 88(55.140~55.150km, L=10m)

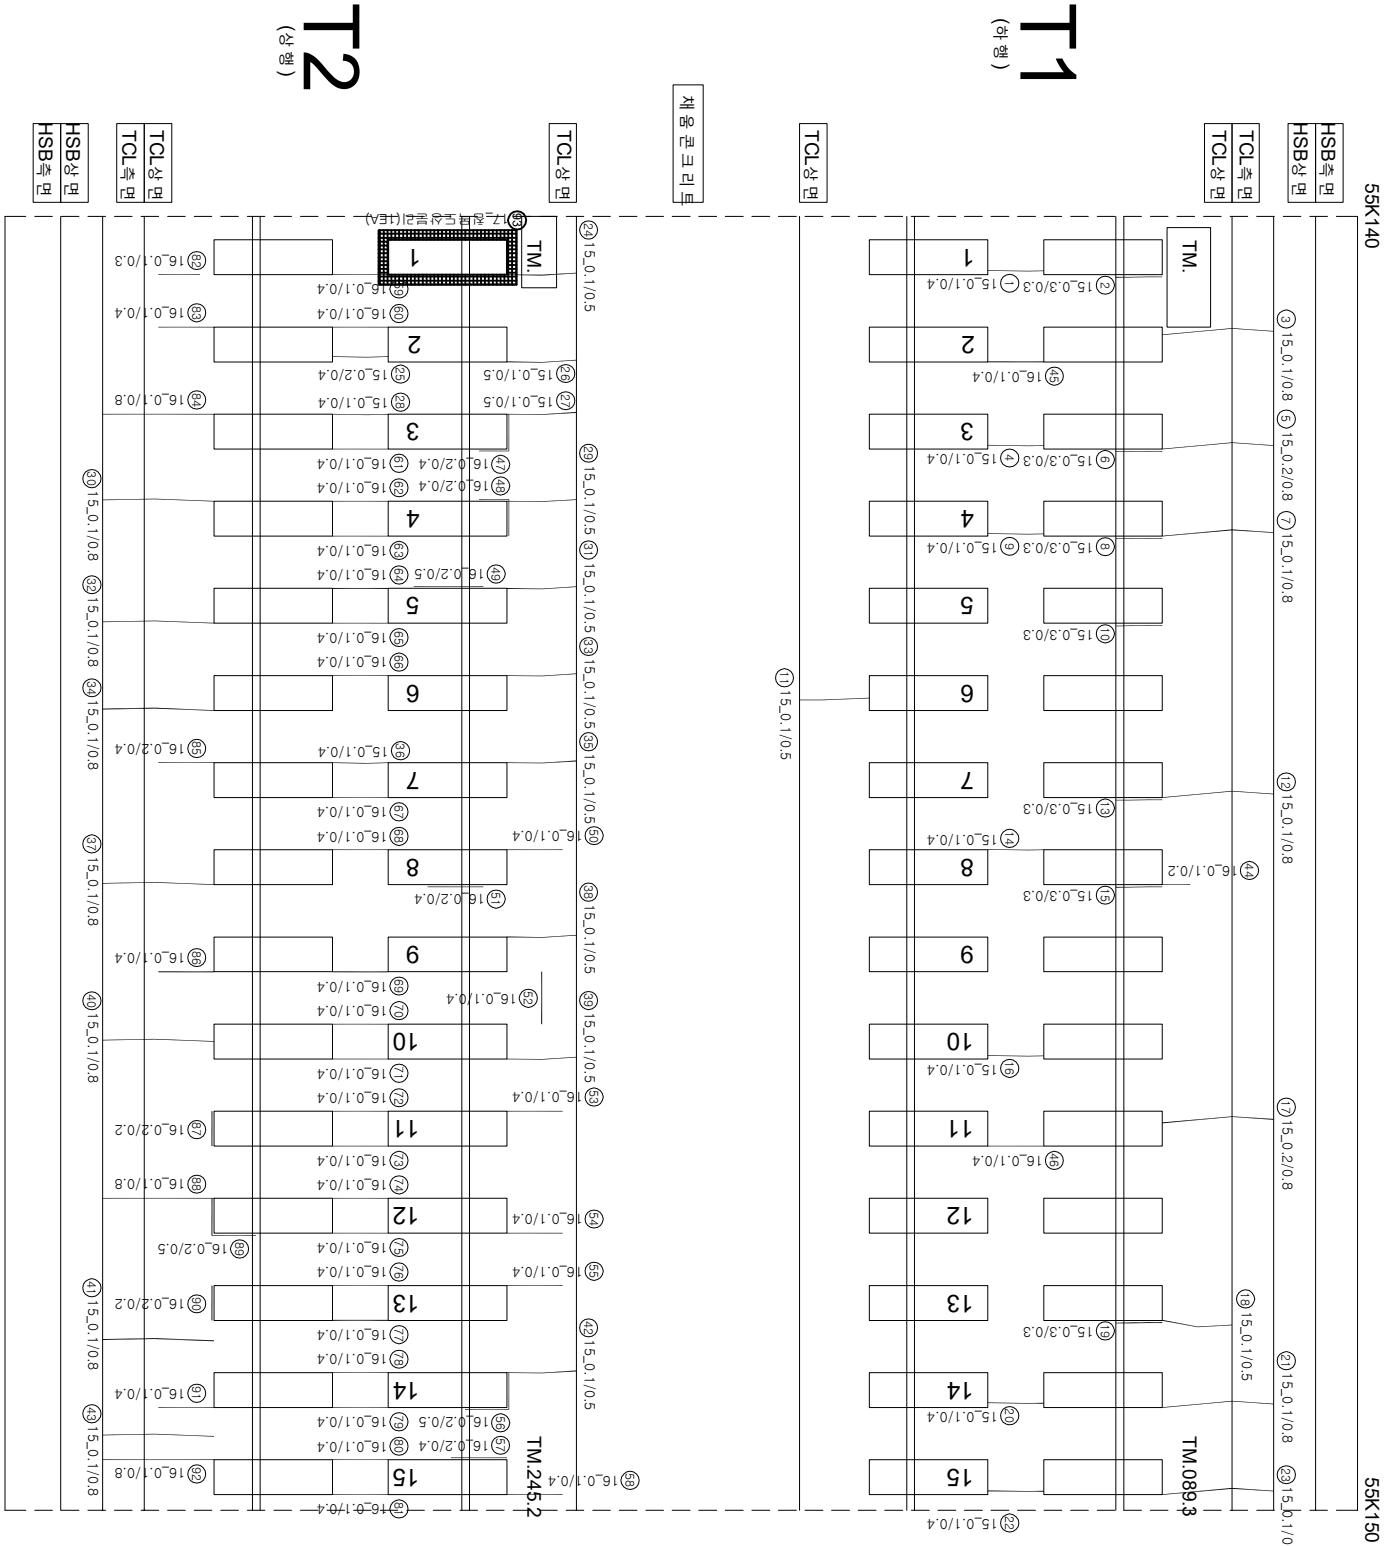

연번	순상	폭	연장	비고	연번	순상	폭	연장	비고	
1	구결	0.1 mm	0.4 m		56	구결	0.1 mm	0.4 m		
2	장계부 구결	0.3 mm	0.3 m		55	장계부 구결	0.2 mm	0.5 m		
3	구결	0.1 mm	0.8 m		57	장계부 구결	0.2 mm	0.4 m		
4	구결	0.1 mm	0.4 m		58	구결	0.1 mm	0.4 m		
5	구결	0.2 mm	0.8 m		59	구결	0.1 mm	0.4 m		
6	장계부 구결	0.3 mm	0.3 m		60	구결	0.1 mm	0.4 m		
7	구결	0.1 mm	0.8 m		61	구결	0.1 mm	0.4 m		
8	장계부 구결	0.3 mm	0.3 m		62	구결	0.1 mm	0.4 m		
9	구결	0.1 mm	0.4 m		63	구결	0.1 mm	0.4 m		
10	장계부 구결	0.3 mm	0.3 m		64	구결	0.1 mm	0.4 m		
11	구결	0.1 mm	0.5 m		65	구결	0.1 mm	0.4 m		
12	구결	0.1 mm	0.8 m		66	구결	0.1 mm	0.4 m		
13	장계부 구결	0.3 mm	0.3 m		67	구결	0.1 mm	0.4 m		
14	구결	0.1 mm	0.4 m		68	구결	0.1 mm	0.4 m		
15	장계부 구결	0.3 mm	0.3 m		69	구결	0.1 mm	0.4 m		
16	구결	0.1 mm	0.4 m		70	구결	0.1 mm	0.4 m		
17	구결	0.2 mm	0.8 m		71	구결	0.1 mm	0.4 m		
18	구결	0.1 mm	0.5 m		72	구결	0.1 mm	0.4 m		
19	장계부 구결	0.3 mm	0.3 m		73	구결	0.1 mm	0.4 m		
20	구결	0.1 mm	0.4 m		74	구결	0.1 mm	0.4 m		
21	구결	0.1 mm	0.8 m		75	구결	0.1 mm	0.4 m		
22	구결	0.1 mm	0.4 m		76	구결	0.1 mm	0.4 m		
23	구결	0.1 mm	0.8 m		77	구결	0.1 mm	0.4 m		
24	구결	0.1 mm	0.5 m		78	구결	0.1 mm	0.4 m		
25	구결	0.2 mm	0.4 m		79	구결	0.1 mm	0.4 m		
26	구결	0.1 mm	0.5 m		80	구결	0.1 mm	0.4 m		
27	구결	0.1 mm	0.5 m		81	구결	0.1 mm	0.4 m		
28	구결	0.1 mm	0.4 m		82	구결	0.1 mm	0.3 m		
29	구결	0.1 mm	0.5 m		83	구결	0.1 mm	0.4 m		
30	구결	0.1 mm	0.8 m		84	구결	0.1 mm	0.8 m		
31	구결	0.1 mm	0.8 m		85	구결	0.2 mm	0.4 m		
32	구결	0.1 mm	0.5 m		86	구결	0.1 mm	0.4 m		
33	구결	0.1 mm	0.5 m		87	장계부 구결	0.2 mm	0.2 m		
34	구결	0.1 mm	0.8 m		88	구결	0.1 mm	0.8 m		
35	구결	0.1 mm	0.5 m		89	장계부 구결	0.2 mm	0.5 m		
36	구결	0.1 mm	0.4 m		90	장계부 구결	0.2 mm	0.2 m		
37	구결	0.1 mm	0.8 m		91	구결	0.1 mm	0.4 m		
38	구결	0.1 mm	0.5 m		92	구결	0.1 mm	0.8 m		
39	구결	0.1 mm	0.5 m		93	장계부 구결				
40	구결	0.1 mm	0.8 m		94	장계부 구결				
41	구결	0.1 mm	0.8 m		95					
42	구결	0.1 mm	0.5 m		96					
43	구결	0.1 mm	0.8 m		97					
44	구결	0.1 mm	0.2 m		98					
45	구결	0.1 mm	0.4 m		99					
46	구결	0.1 mm	0.4 m		100					
47	장계부 구결	0.1 mm	0.4 m		101					
48	장계부 구결	0.1 mm	0.4 m		102					
49	장계부 구결	0.1 mm	0.4 m		103					
50	구결	0.1 mm	0.4 m		104					
51	장계부 구결	0.2 mm	0.4 m		105					
52	구결	0.1 mm	0.4 m		106					
53	구결	0.1 mm	0.4 m		107					
54	구결	0.1 mm	0.4 m		108					
					합계도상분리					
										1.0
					신규					

[illegible]