


호남고속선 중리터널 - 토공 노반 - 97(55.230~55.240km, L=10m)

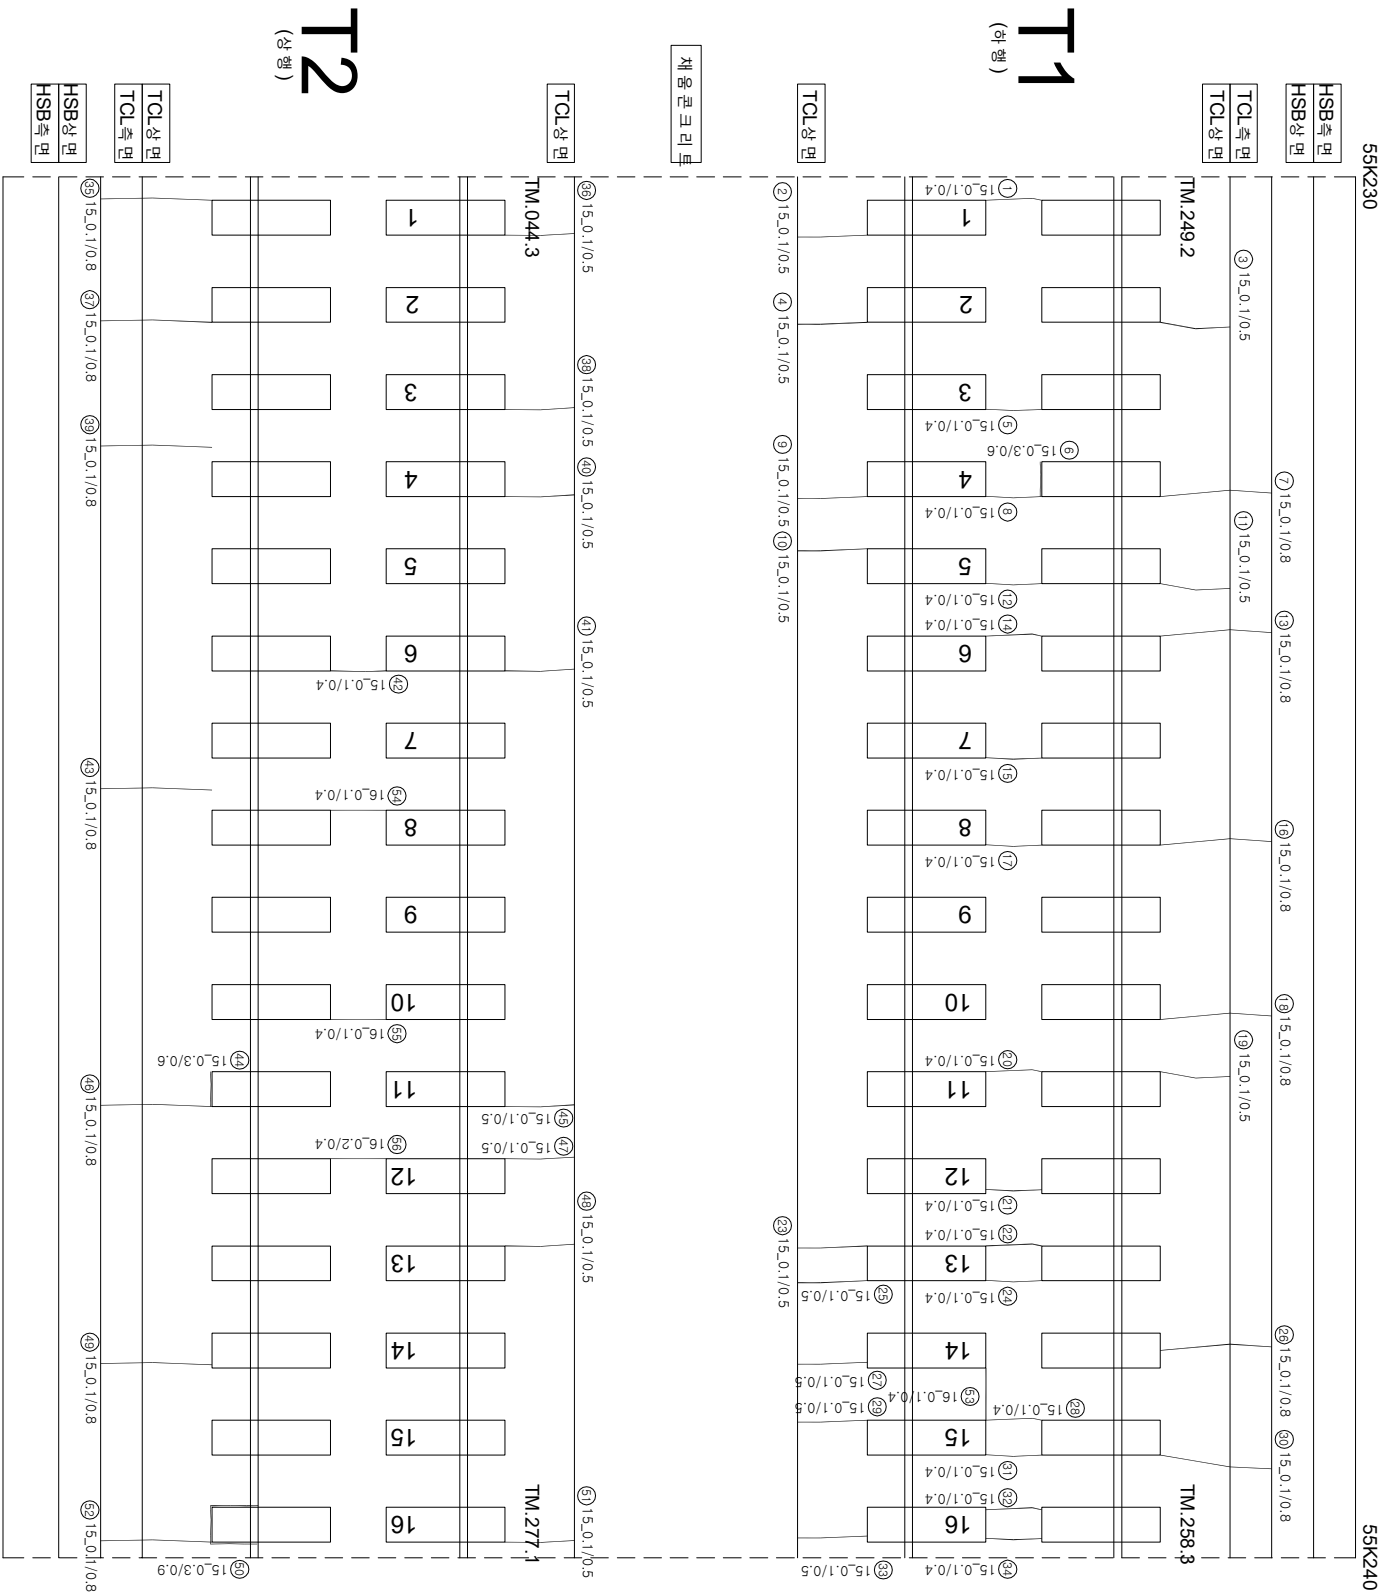

연번	순상	폭	연장	비고	연번	순상	폭	연장	비고
1	군열	0.1 mm	0.4 m		55	군열	0.1 mm	0.4 m	
2	군열	0.1 mm	0.5 m		56	군열	0.2 mm	0.4 m	
3	군열	0.1 mm	0.5 m		57				
4	군열	0.1 mm	0.5 m		58				
5	군열	0.1 mm	0.4 m		59				
6	장계부 군열	0.3 mm	0.6 m		60				
7	군열	0.1 mm	0.8 m		61				
8	군열	0.1 mm	0.4 m		62				
9	군열	0.1 mm	0.5 m		63				
10	군열	0.1 mm	0.5 m		64				
11	군열	0.1 mm	0.5 m		65				
12	군열	0.1 mm	0.4 m		66				
13	군열	0.1 mm	0.8 m		67				
14	군열	0.1 mm	0.4 m		68				
15	군열	0.1 mm	0.4 m		69				
16	군열	0.1 mm	0.8 m		70				
17	군열	0.1 mm	0.4 m		71				
18	군열	0.1 mm	0.8 m		72				
19	군열	0.1 mm	0.5 m		73				
20	군열	0.1 mm	0.4 m		74				
21	군열	0.1 mm	0.4 m		75				
22	군열	0.1 mm	0.4 m		76				
23	군열	0.1 mm	0.5 m		77				
24	군열	0.1 mm	0.4 m		78				
25	군열	0.1 mm	0.5 m		79				
26	군열	0.1 mm	0.8 m		80				
27	군열	0.1 mm	0.5 m		81				
28	군열	0.1 mm	0.4 m		82				
29	군열	0.1 mm	0.5 m		83				
30	군열	0.1 mm	0.8 m		84				
31	군열	0.1 mm	0.4 m		85				
32	군열	0.1 mm	0.4 m		86				
33	군열	0.1 mm	0.4 m		87				
34	군열	0.1 mm	0.5 m		88				
35	군열	0.1 mm	0.8 m		89				
36	군열	0.1 mm	0.5 m		90				
37	군열	0.1 mm	0.8 m		91				
38	군열	0.1 mm	0.5 m		92				
39	군열	0.1 mm	0.8 m		93				
40	군열	0.1 mm	0.5 m		94				
41	군열	0.1 mm	0.5 m		95				
42	군열	0.1 mm	0.4 m		96				
43	군열	0.1 mm	0.8 m		97				
44	장계부 군열	0.3 mm	0.6 m		98				
45	군열	0.1 mm	0.5 m		99				
46	군열	0.1 mm	0.8 m		100				
47	군열	0.1 mm	0.5 m		101				
48	군열	0.1 mm	0.5 m		102				
49	군열	0.1 mm	0.8 m		103				
50	장계부 군열	0.3 mm	0.9 m		104				
51	군열	0.1 mm	0.5 m		105				
52	군열	0.1 mm	0.8 m		106				
53	군열	0.1 mm	0.4 m		107				
54	군열	0.1 mm	0.4 m		108				

시	행 사	명	여	명	영 사	구 간		영원	
						개업일	영업지		
KORAIL KOREA RAILROAD	한국철도공사	2017년도 호남고속선 오송-광주승정간 편곡이트케도 정경영역	(적) 한국구조물안전연구원 (주)한국의도안전연구원 (재)한국건설품질연구원	이 박 영	간 경 기 김 경 기 윤 석 기	영원	〰 0.220 (0.3mm이하 : 황색)	창목도상본리	꺾음판본리
							〰 0.420 (0.3mm초과 0.5mm이하 : 청색)	양산	철타노출
							〰 0.820 (0.5mm초과 1.0mm미만 : 적색)	바리·박라·파손	누수·슬럼부
							--- 1.020 (1.0mm이상 : 분홍색)	백태	시공아염본리, 종본리