


하남고속선 중리터널 - 토공 노반 - 98(55.240~55.250km, L=10m)

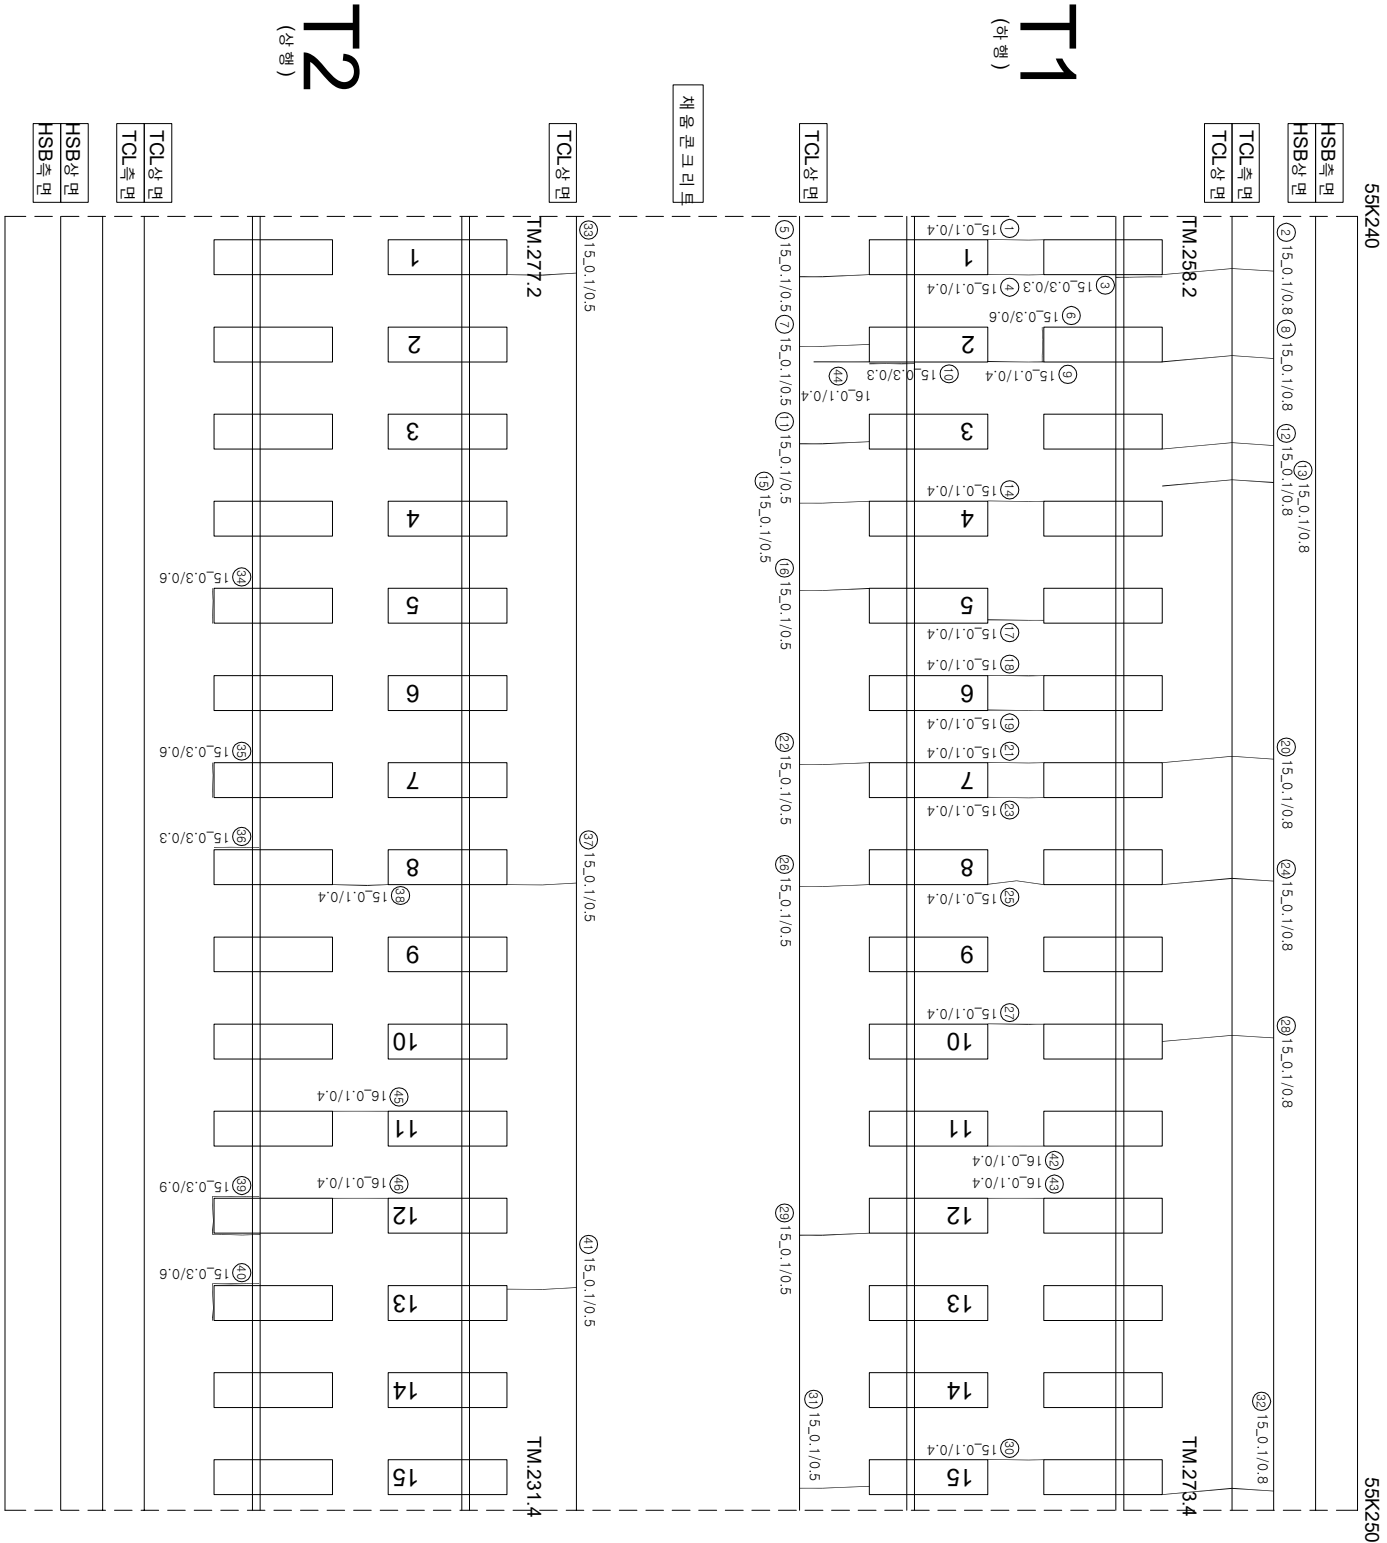

연번	순상	폭	연장	비고	연번	순상	폭	연장	비고
1	균열	0.1 mm	0.4 m	m	55				
2	균열	0.1 mm	0.8 m		56				
3	강재부 균열	0.3 mm	0.3 m		57				
4	균열	0.1 mm	0.4 m		58				
5	균열	0.1 mm	0.5 m		59				
6	강재부 균열	0.3 mm	0.6 m		60				
7	균열	0.1 mm	0.5 m		61				
8	균열	0.1 mm	0.8 m		62				
9	균열	0.1 mm	0.4 m		63				
10	강재부 균열	0.3 mm	0.3 m		64				
11	균열	0.1 mm	0.5 m		65				
12	균열	0.1 mm	0.8 m		66				
13	균열	0.1 mm	0.8 m		67				
14	균열	0.1 mm	0.4 m		68				
15	균열	0.1 mm	0.5 m		69				
16	균열	0.1 mm	0.5 m		70				
17	균열	0.1 mm	0.4 m		71				
18	균열	0.1 mm	0.4 m		72				
19	균열	0.1 mm	0.4 m		73				
20	균열	0.1 mm	0.8 m		74				
21	균열	0.1 mm	0.4 m		75				
22	균열	0.1 mm	0.5 m		76				
23	균열	0.1 mm	0.4 m		77				
24	균열	0.1 mm	0.8 m		78				
25	균열	0.1 mm	0.4 m		79				
26	균열	0.1 mm	0.5 m		80				
27	균열	0.1 mm	0.4 m		81				
28	균열	0.1 mm	0.8 m		82				
29	균열	0.1 mm	0.5 m		83				
30	균열	0.1 mm	0.4 m		84				
31	균열	0.1 mm	0.8 m		85				
32	균열	0.1 mm	0.5 m		86				
33	균열	0.1 mm	0.5 m		87				
34	강재부 균열	0.3 mm	0.6 m		88				
35	강재부 균열	0.3 mm	0.6 m		89				
36	강재부 균열	0.3 mm	0.3 m		90				
37	균열	0.1 mm	0.5 m		91				
38	균열	0.1 mm	0.4 m		92				
39	강재부 균열	0.3 mm	0.9 m		93				
40	강재부 균열	0.3 mm	0.6 m		94				
41	균열	0.1 mm	0.5 m		95				
42	균열	0.1 mm	0.4 m		96				
43	균열	0.1 mm	0.4 m		97				
44	균열	0.1 mm	0.4 m		98				
45	균열	0.1 mm	0.4 m		99				
46	균열	0.1 mm	0.4 m		100				
47					101				
48					102				
49					103				
50					104				
51					105				
52					106				
53					107				
54					108				

시행사	영역	영역	영역	사	장 치		단		
					개입 전 장 치	개입 후 장 치			
KORAIL KOREA RAILROAD	한국철도공사	2017년도 호남고속선 오송-광주승정간 콘크리트케도 점검공역	(주) 한국구조물안전연구원 (주) 한국국토안전연구원 (재) 한국건설품질연구원	이 박 영	김원강 김 경기 윤 석 기	영역	〰〰〰 (0.3m이하 : 흑색)	점목도상판리	
							〰〰〰 (0.3m초과 0.5m이하 : 청색)	망상	
							〰〰〰 (0.5m초과 1.0m이하 : 적색)	박리·박락·표손	
							〰〰〰 (1.0m이상 : 분홍색)	백태	
							〰〰〰 (0.3m이하 : 흑색)	재료판리	
							〰〰〰 (0.3m초과 0.5m이하 : 청색)	철근노출	
							〰〰〰 (0.5m초과 1.0m이하 : 적색)	부수, 슬럼프	
							〰〰〰 (1.0m이상 : 분홍색)	시공미흡판리, 종판리	