외관조사망도 번호
B17_갈산교_4(55k956~55k963)

호남고속선 갈산교_4(55.956~55.963km, S1-3)

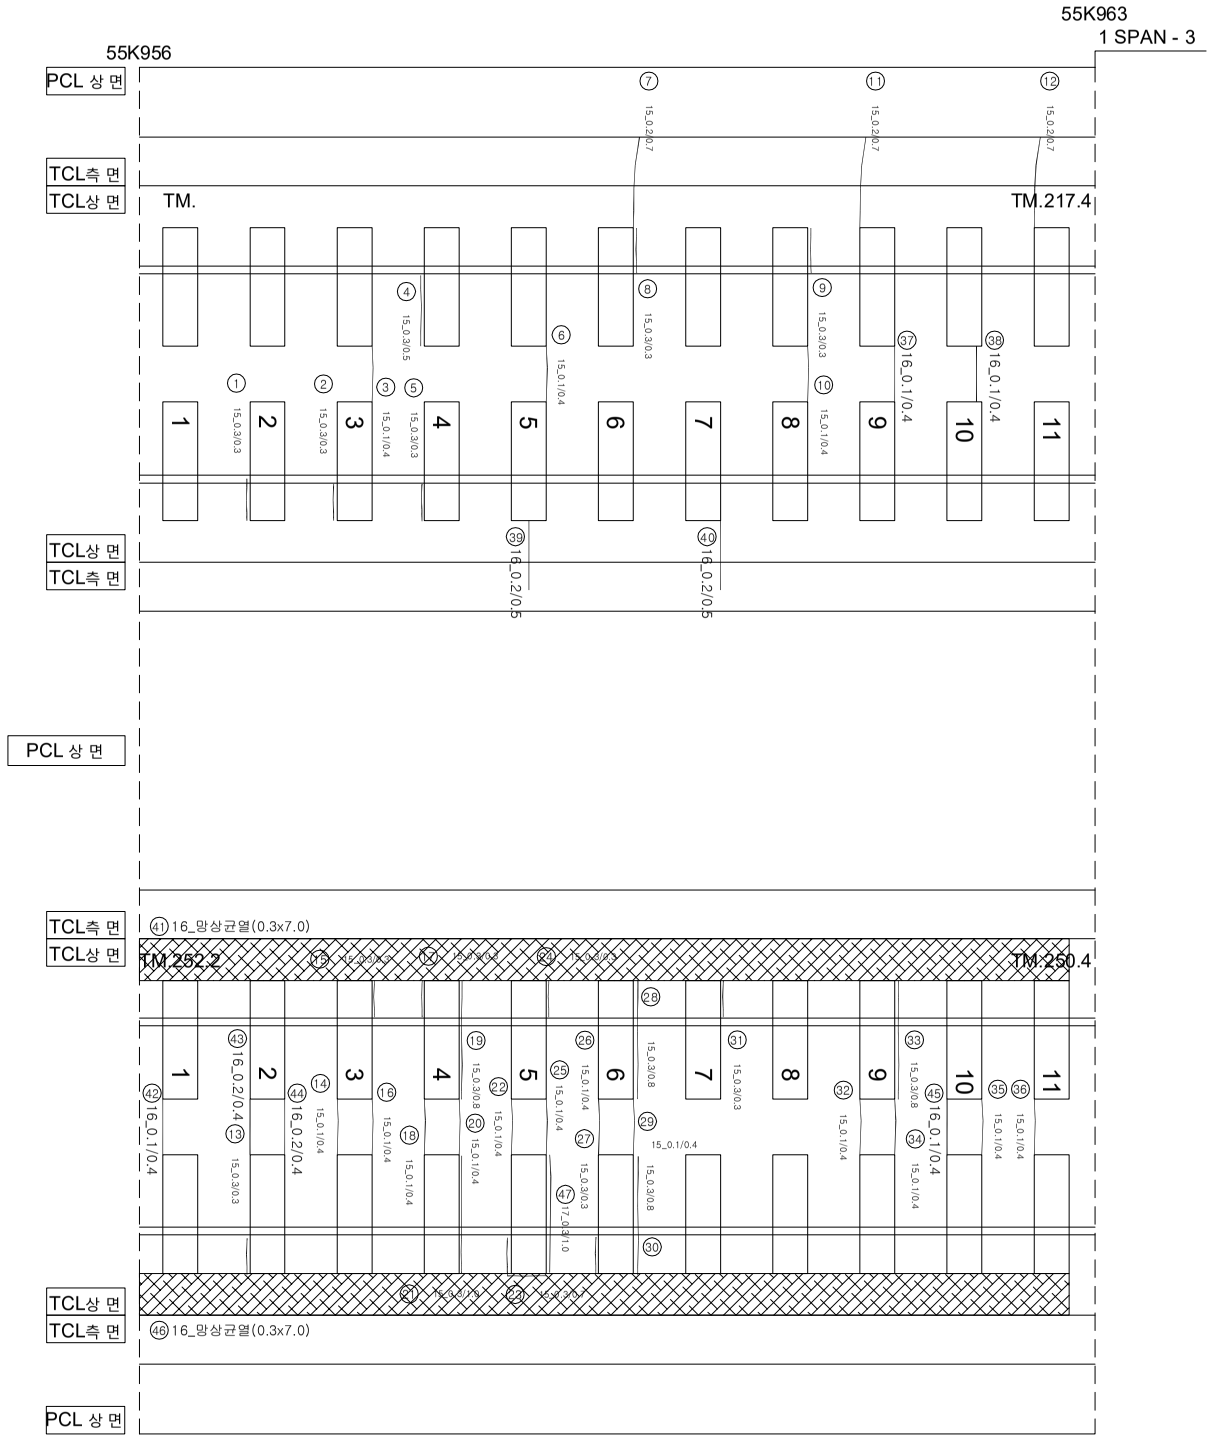

연번	손상	폭		연장		비고	연번	손상	폭		연장		비고
1	경계부 균열	0.3	mm	0.3	m		55						
2	경계부 균열	0.3	mm	0.3	m		56						
3	균열	0.1	mm	0.4	m		57						
4	경계부 균열	0.3	mm	0.5	m		58						
5	경계부 균열	0.3	mm	0.3	m		59						
6	균열	0.1	mm	0.4	m		60						
7	균열	0.2	mm	0.7	m		61						
8	경계부 균열	0.3	mm	0.3	m		62						
9	경계부 균열	0.3	mm	0.3	m		63						
10	균열	0.1	mm	0.4	m		64						
11	균열	0.2	mm	0.7	m		65						
12	균열	0.2	mm	0.7	m		66						
13	경계부 균열	0.3	mm	0.3	m		67						
14	균열	0.1	mm	0.4	m		68						
15	경계부 균열	0.3	mm	0.3	m		69						
16	균열	0.1	mm	0.4	m		70						
17	경계부 균열	0.3	mm	0.3	m		71						
18	균열	0.1	mm	0.4	m		72						
19	균열	0.3	mm	0.8	m		73						
20	균열	0.1	mm	0.4	m		74						
21	경계부 균열	0.3	mm	1.0	m	길이증가	75						
22	균열	0.1	mm	0.4	m		76						
23	경계부 균열	0.3	mm	0.7	m		77						
24	경계부 균열	0.3	mm	0.3	m		78						
25	균열	0.1	mm	0.4	m		79						
26	균열	0.1	mm	0.4	m		80						
27	경계부 균열	0.3	mm	0.3	m		81						
28	경계부 균열	0.3	mm	0.8	m		82						
29	균열	0.1	mm	0.4	m		83						
30	경계부 균열	0.3	mm	0.8	m		84						
31	경계부 균열	0.3	mm	0.3	m		85						
32	균열	0.1	mm	0.4	m		86						
33	경계부 균열	0.3	mm	0.8	m		87						
34	균열	0.1	mm	0.4	m		88						
35	균열	0.1	mm	0.4	m		89						
36	균열	0.1	mm	0.4	m		90						
37	균열	0.1	mm	0.4	m		91						
38	균열	0.1	mm	0.4	m		92						
39	균열	0.2	mm	0.5	m		93						
40	균열	0.2	mm	0.5	m		94						
41	망상균열	0.3	mm	7.0	m		95						
42	균열	0.1	mm	0.4	m		96						
43	균열	0.2	mm	0.4	m		97						
44	균열	0.2	mm	0.4	m		98						
45	균열	0.1	mm	0.4	m		99						
46	망상균열	0.5	mm	7.0	m		100						
47	경계부 균열	0.3	mm	1.0	m	신 규	101						
48							102						
49							103						
50							104						
51							105						
52							106						
53							107						
54							108						

시 행 사	용 역 명	용 역 사	과 업 책 임 자	분 야 별 책 임 자
KORAIL 한국철도공사 KOREA RAILROAD	2017년도 호남고속선 오송-광주송정간 콘크리트궤도 점검용역	(주)한국구조물안전연구원 (주)한국국토안전연구원 (재)한국건설품질연구원	이 복 영	라 윤 강 김 경 기 윤 석 기

범례			
0.2/2.0 (0.3㎜이하 : 흑색)	침목도상분리	재료분리	
0.4/2.0 (0.3㎜초과 0.5㎜이하 : 청색)	망상	철근노출	
0.6/2.0 (0.5㎜초과 1.0㎜미만 : 적색)	박리,박락,파손	누수,습윤부	
1.0/2.0 (1.0㎜이상 : 분홍색)	백태	시공이음분리,충분리	