


호남고속선 갈산교-33(56.160~56.167km, S7-2)

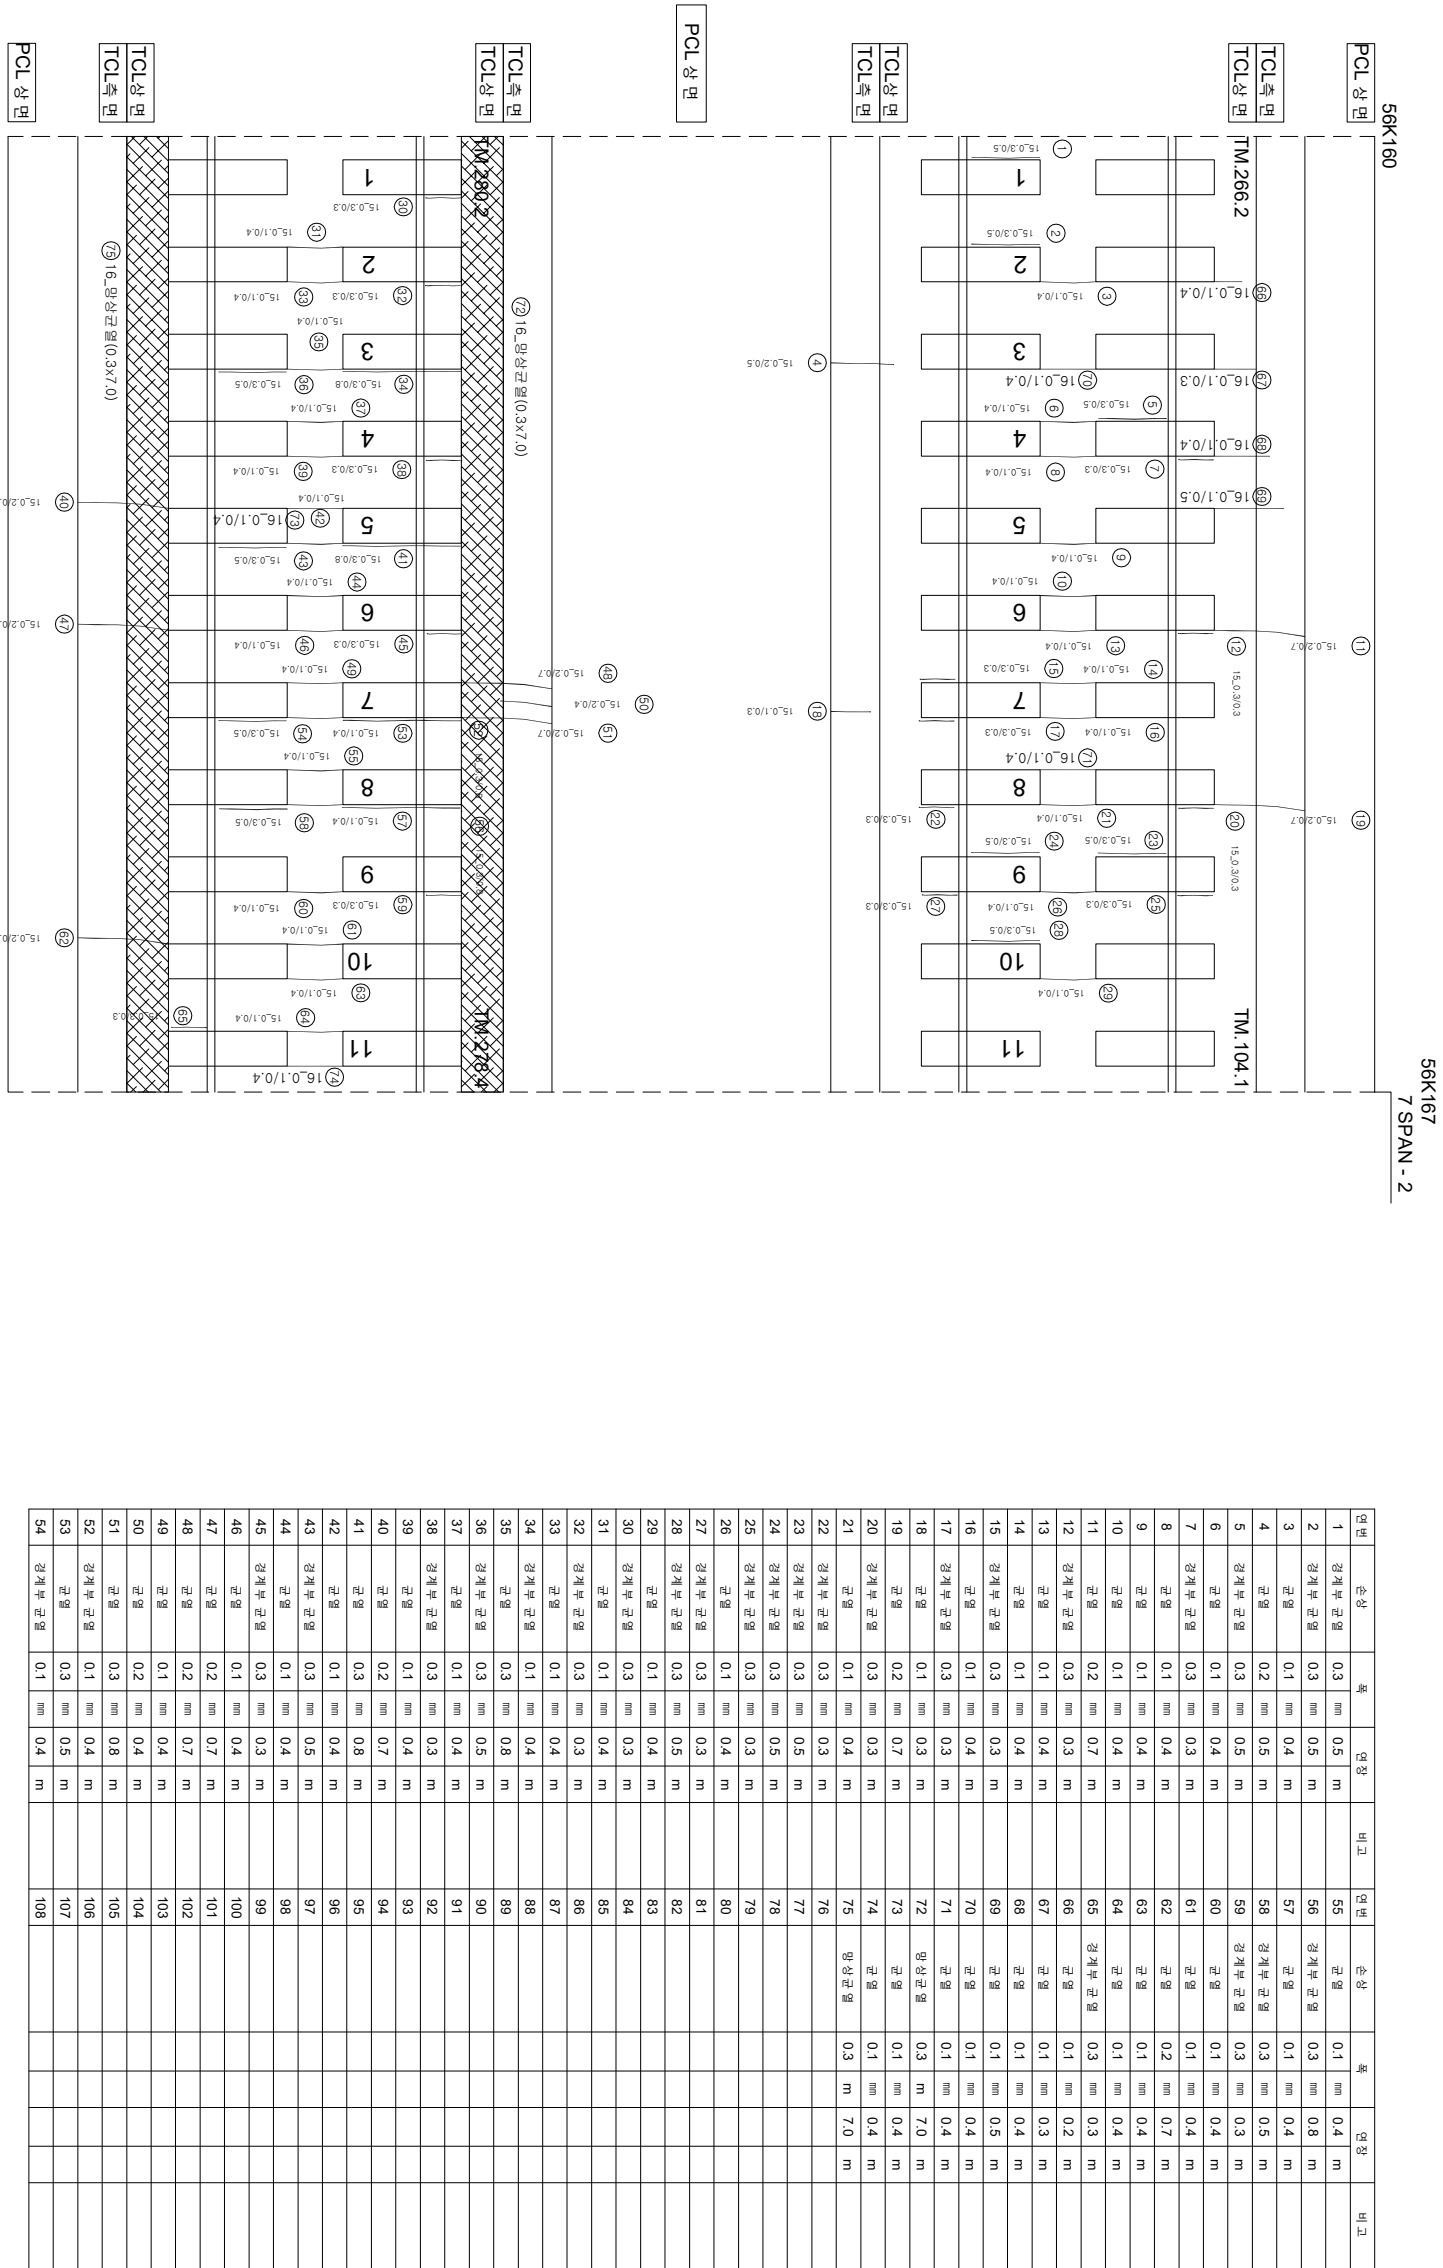

시	행	사	운	역	모	운	역	사	구		점			
									과	인		장	어	
									계	별	인			
									제	임	지			
KORAIL KOREA RAILROAD	한국철도공사	2017년도 호남고속선 오송-광주상정간 콘크리트케도 점검용역	(주) 한국구조물안전연구원 (주) 한국국토안전연구원 (재) 한국건설철도안전연구원	이	복	영	간월경 김정기 문은석	점	점	점	점			
												0.220 (0.50m이하) : 목책	점도상부토리	점도상부토리
												0.420 (0.50m초과 0.50m이하) : 형책	망상	철근노출
												0.620 (0.50m초과 1.00m이하) : 적책	바리, 바락, 파손	누수, 슬로부
												1.020 (1.00m이상) : 방울책	방울	시공이음판리, 종판리