외관조사망도 번호
B17_갈산교_49(56k262~56k269)

호남고속선 갈산교_49(56.262~56.269km, S10-3)

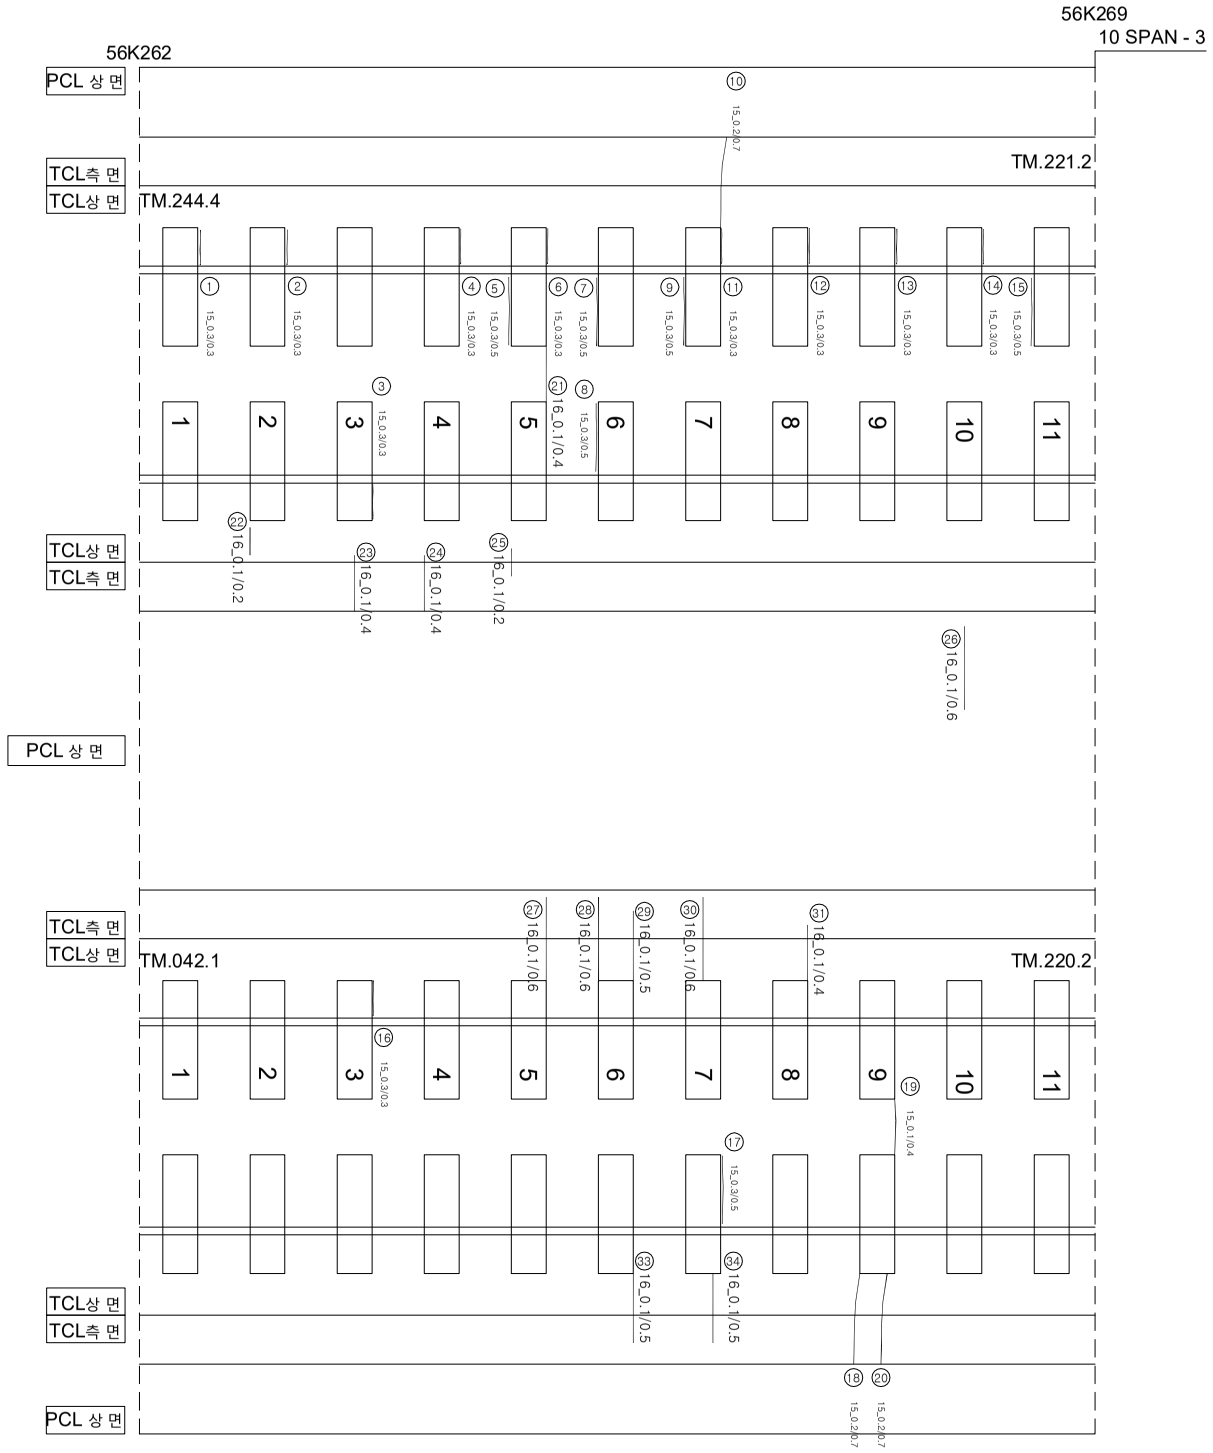

연번	손상	폭		연장		비고	연번	손상	폭		연장		비고
1	경계부 균열	0.3	mm	0.3	m		55						
2	경계부 균열	0.3	mm	0.3	m		56						
3	경계부 균열	0.3	mm	0.3	m		57						
4	경계부 균열	0.3	mm	0.3	m		58						
5	경계부 균열	0.3	mm	0.5	m		59						
6	경계부 균열	0.3	mm	0.3	m		60						
7	경계부 균열	0.3	mm	0.5	m		61						
8	경계부 균열	0.3	mm	0.5	m		62						
9	경계부 균열	0.3	mm	0.5	m		63						
10	균열	0.2	mm	0.7	m		64						
11	경계부 균열	0.3	mm	0.3	m		65						
12	경계부 균열	0.3	mm	0.3	m		66						
13	경계부 균열	0.3	mm	0.3	m		67						
14	경계부 균열	0.3	mm	0.3	m		68						
15	경계부 균열	0.3	mm	0.5	m		69						
16	경계부 균열	0.3	mm	0.3	m		70						
17	경계부 균열	0.3	mm	0.5	m		71						
18	균열	0.2	mm	0.7	m		72						
19	균열	0.1	mm	0.4	m		73						
20	균열	0.2	mm	0.7	m		74						
21	균열	0.1	mm	0.4	m		75						
22	균열	0.1	mm	0.2	m		76						
23	균열	0.1	mm	0.4	m		77						
24	균열	0.1	mm	0.4	m		78						
25	균열	0.1	mm	0.2	m		79						
26	균열	0.1	mm	0.6	m		80						
27	균열	0.1	mm	0.6	m		81						
28	균열	0.1	mm	0.6	m		82						
29	균열	0.1	mm	0.5	m		83						
30	균열	0.1	mm	0.6	m		84						
31	균열	0.1	mm	0.4	m		85						
32	균열	0.1	mm	0.5	m		86						
33	균열	0.1	mm	0.5	m		87						
34							88						
35							89						
36							90						
37							91						
38							92						
39							93						
40							94						
41							95						
42							96						
43							97						
44							98						
45							99						
46							100						
47							101						
48							102						
49							103						
50							104						
51							105						
52							106						
53							107						
54							108						

시 행 사	용 역 명	용 역 사	과 업 책 임 자	분 야 별 책 임 자	검 열
KORAIL 한국철도공사 KOREA RAILROAD	2017년도 호남고속선 오송-광주송정간 콘크리트궤도 점검용역	(주)한국구조물안전연구원 (주)한국국토안전연구원 (재)한국건설품질연구원	이 복 영	라 윤 강 김 경 기 윤 석 기	

0.2/2.0 (0.3㎜이하 : 흑색)	침목도상분리		재료분리
0.4/2.0 (0.3㎜초과 0.5㎜이하 : 청색)	망상		철근노출
0.6/2.0 (0.5㎜초과 1.0㎜미만 : 적색)	박리,박락,파손		누수,습윤부
1.0/2.0 (1.0㎜이상 : 분홍색)	백태		시공이음분리,충분리