


호남고속선 각산교-52(56.283~56.290km, S11-1)

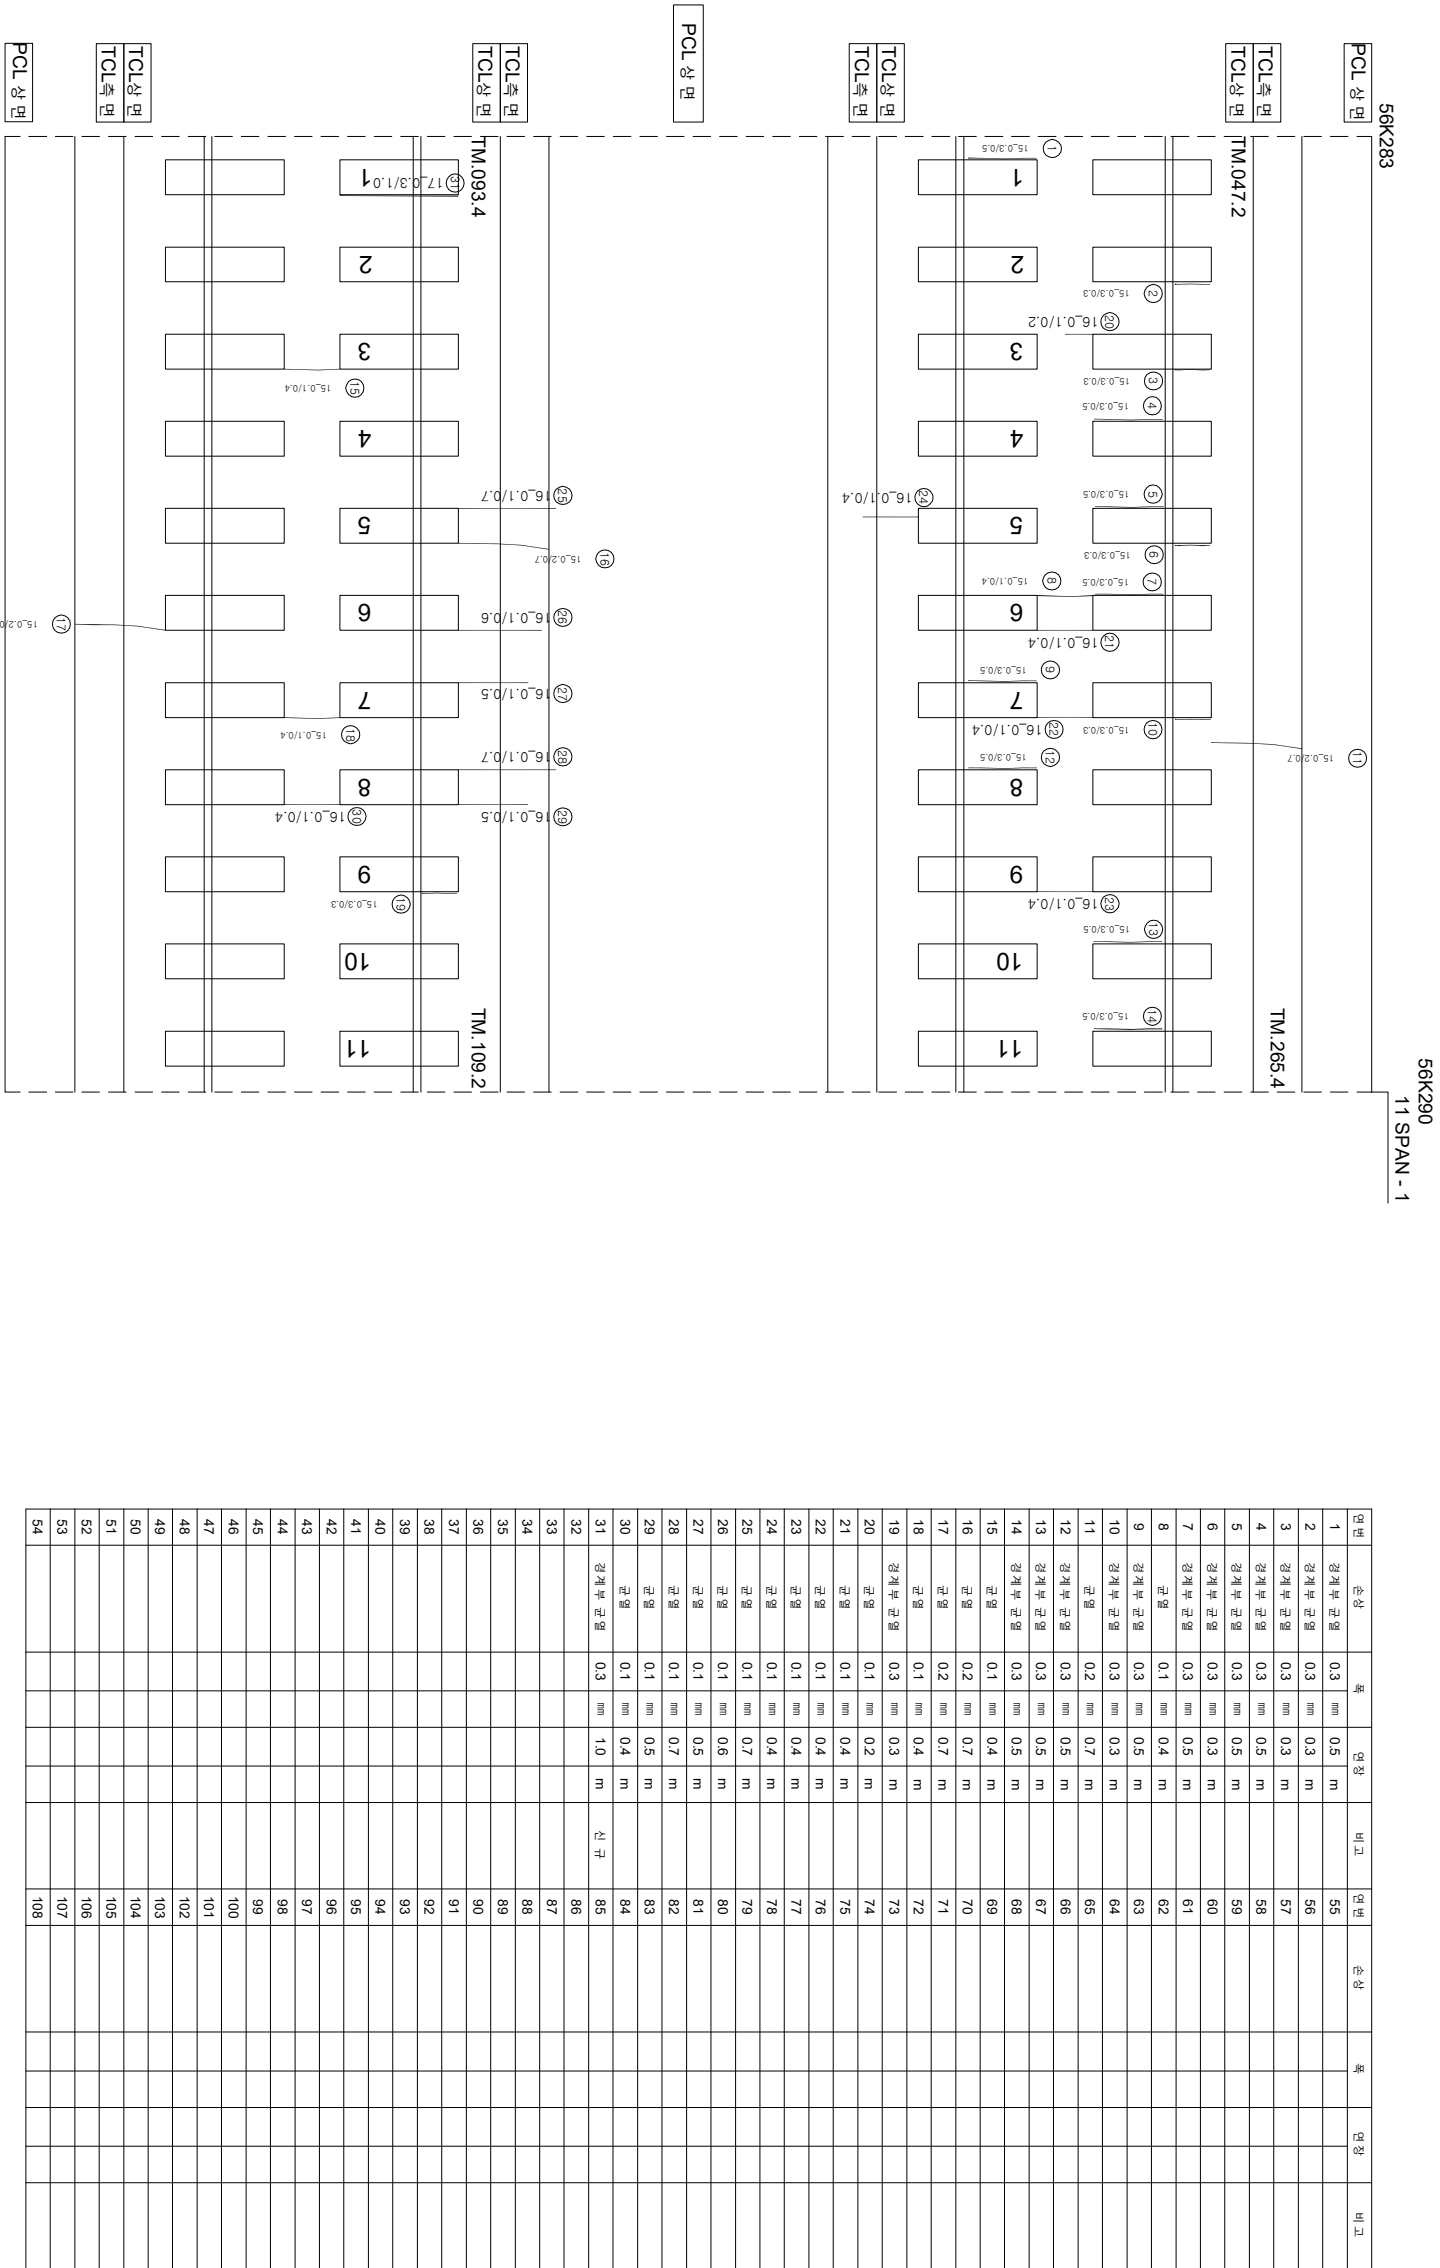

시	행	사	공	역	공	역	사	구		정	
								과	인		장
한국철도공사 KORAIL KOREA RAILROAD								과	인	장	아
2017년도 호남고속선 오송-광주상정간 콘크리트케도 점검용역								이		간	
(주) 한국구조물안전연구원 (주) 한국도로안전연구원 (재) 한국건설품질연구원								이		간	
								0.22% (0.5mm이하 : 흑색)		점도상판도	
								0.42% (0.5mm초과 0.5mm이하 : 청색)		망상	
								0.62% (0.5mm초과 1.0mm이하 : 적색)		바리,바락,파손	
								1.02% (1.0mm이상 : 분홍색)		변태	
								0.22% (0.5mm이하 : 흑색)		재료분리	
								0.42% (0.5mm초과 0.5mm이하 : 청색)		철근노출	
								0.62% (0.5mm초과 1.0mm이하 : 적색)		누수,습윤부	
								1.02% (1.0mm이상 : 분홍색)		시공이음분리,층분리	