
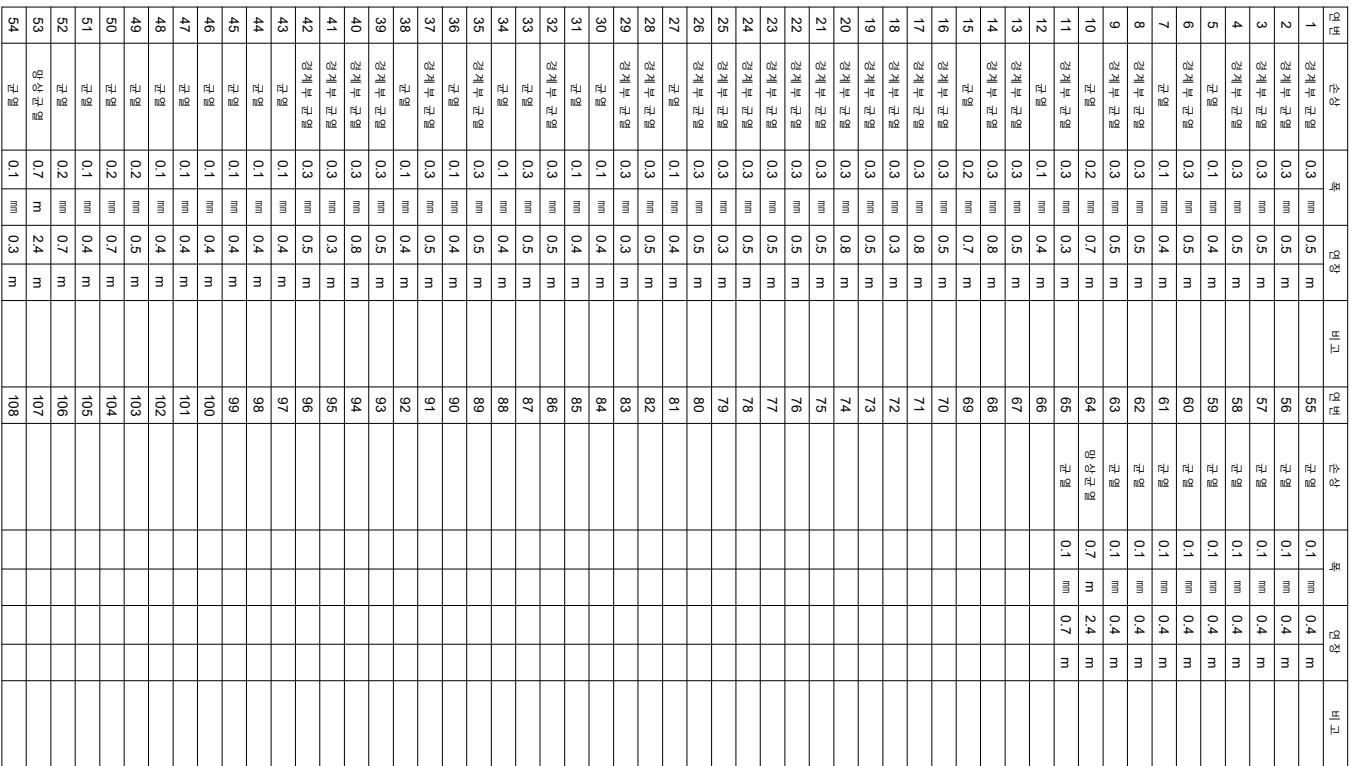


호남고속선 갈산교-58(56.326~56.333km, S12-2)

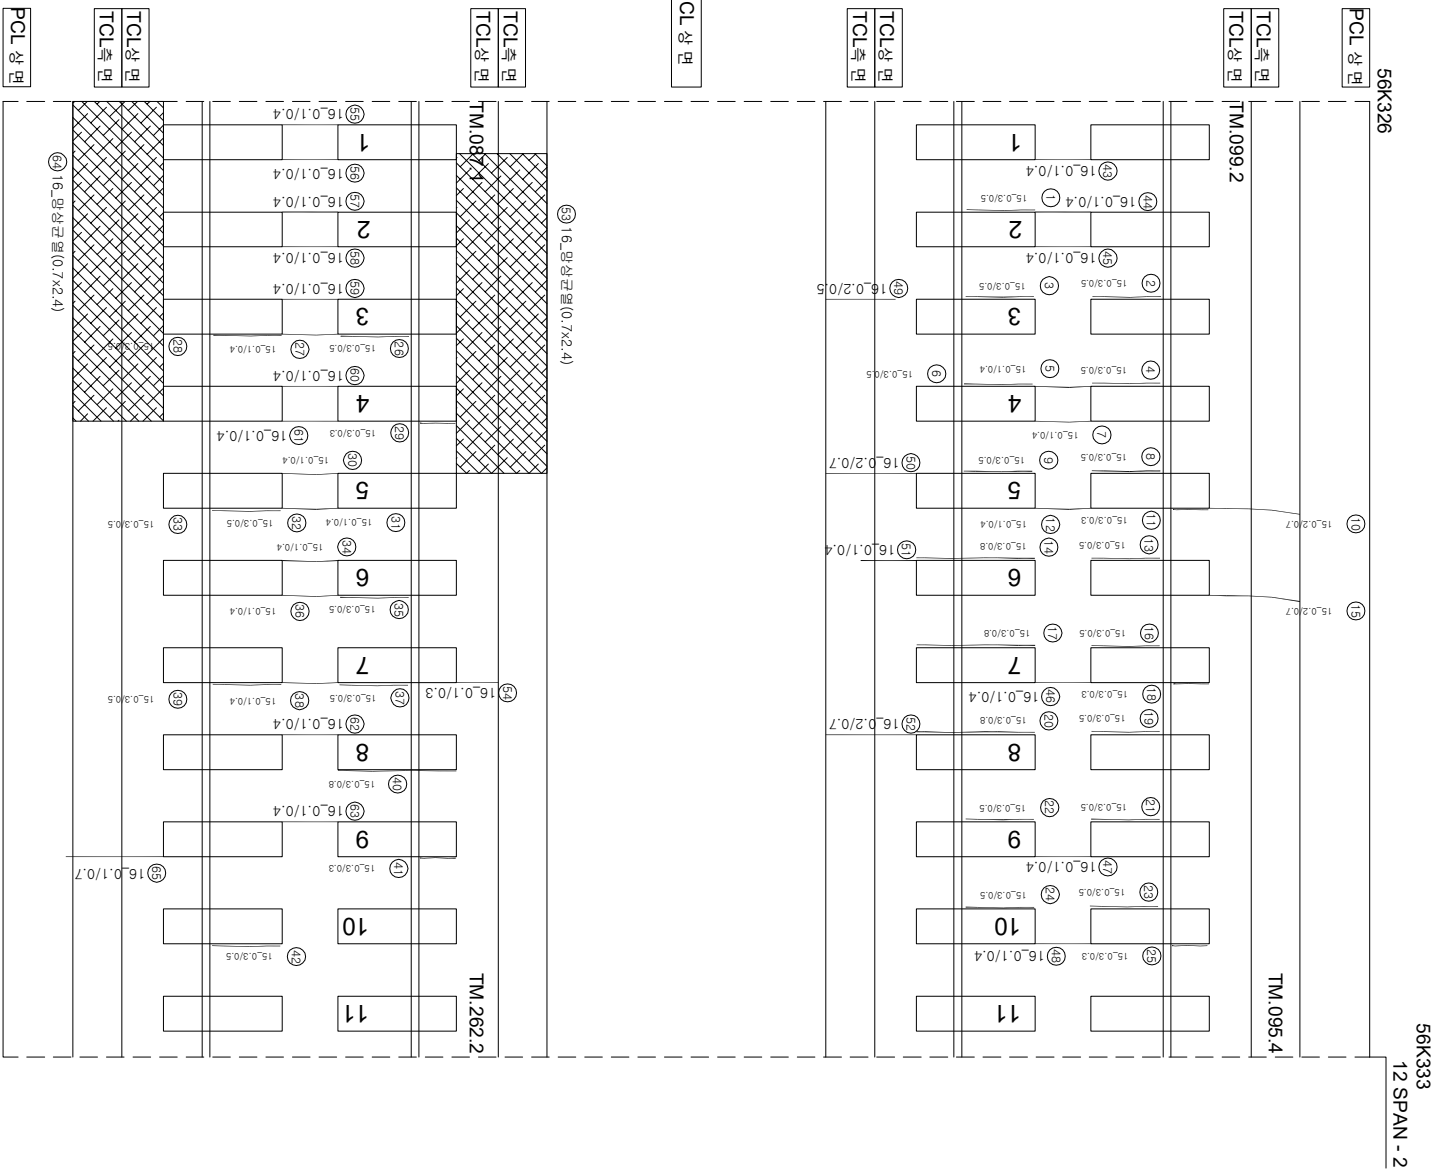

	시	행 사	용 여 명	공 역 시	이 부 영	간 인 강 김 경 기 윤 석 기	전	(0.3m이하 : 흑색) 0.22D (0.3m초과 0.5m이하 : 청색) 0.42D (0.5m초과 1.0m미만 : 적색) 0.62D 1.02D (1.0m이상 : 분홍색)	천도모상본리 당상		차로본리
KORAIL 한국철도공사 KOREA RAILROAD		한국의 고속선 오송-광주승강장 콘크리트케노드 정검영역		(주)한국구조물안전연구원 (주)한국국토안전연구원 (재)한국건설품질연구원	이 부 영	간 인 강 김 경 기 윤 석 기	전	(0.3m이하 : 흑색) 0.22D (0.3m초과 0.5m이하 : 청색) 0.42D (0.5m초과 1.0m미만 : 적색) 0.62D 1.02D (1.0m이상 : 분홍색)	천도모상본리 당상		차로본리