외관조사망도 번호
B17_갈산교_69(56k401~56k408)

호남고속선 갈산교_69(56.401~56.408km, S14-3)

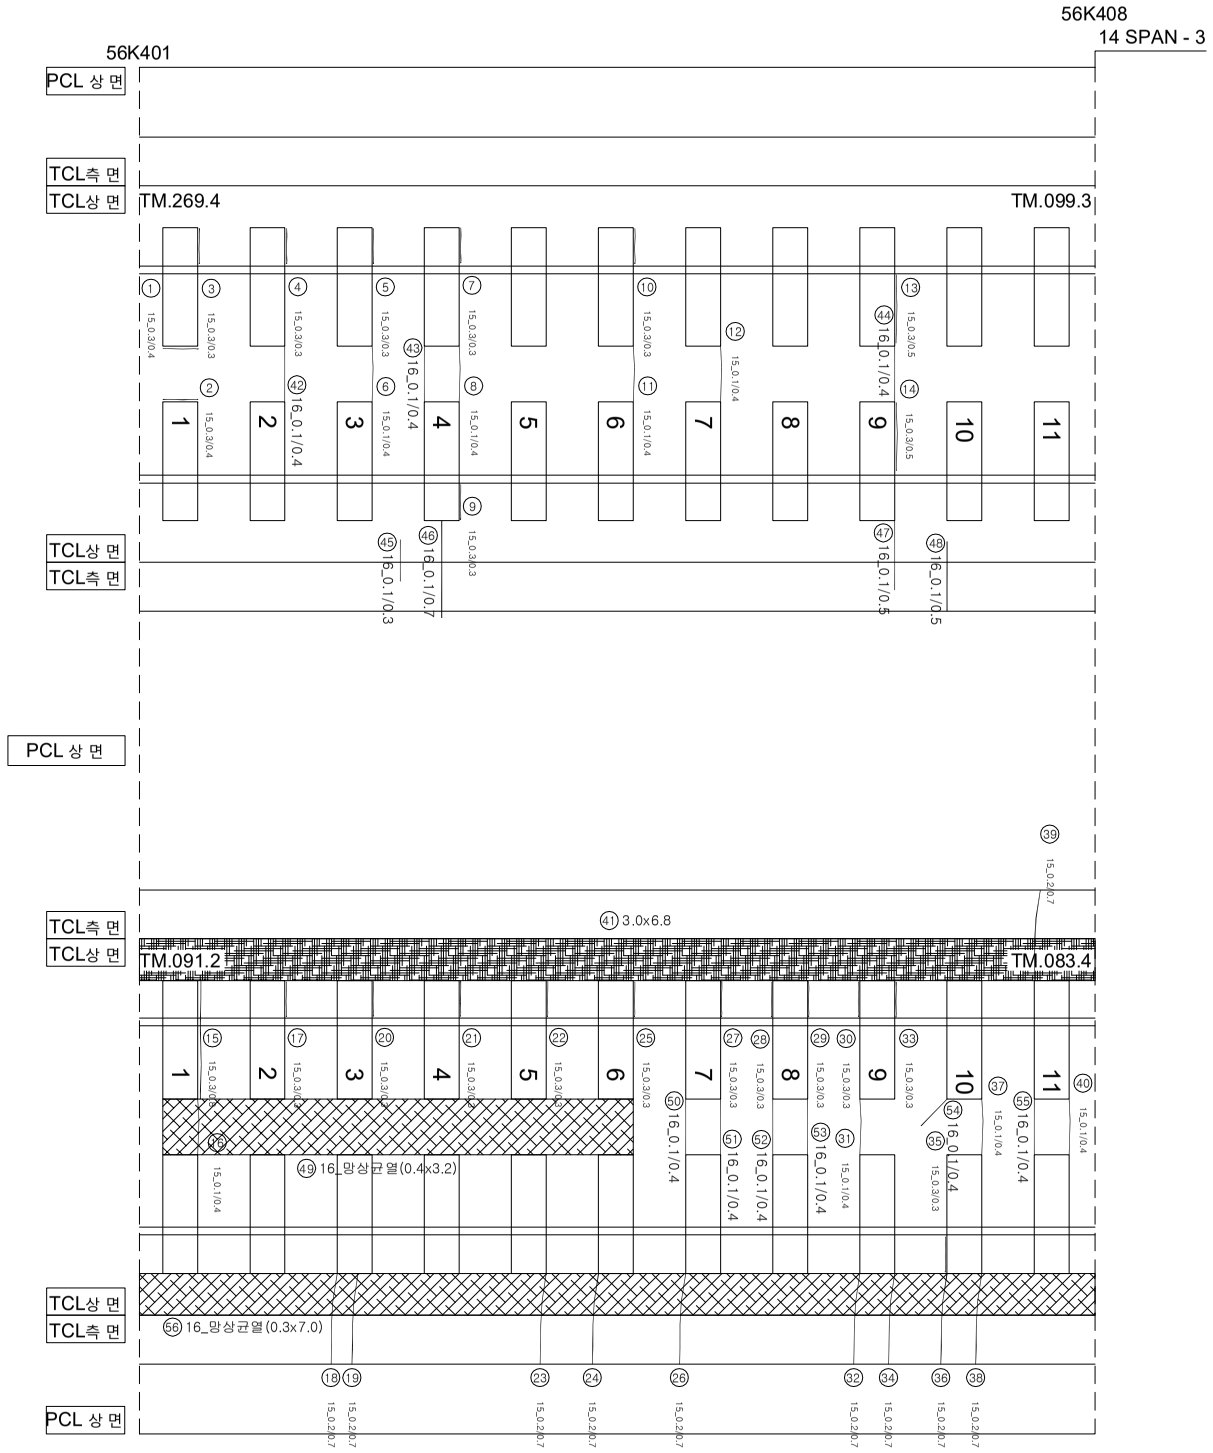

연번	손상	폭		연장		비고	연번	손상	폭		연장		비고
1	경계부 균열	0.3	mm	0.4	m		55	균열	0.1	mm	0.4	m	
2	경계부 균열	0.3	mm	0.3	m		56	망상균열	0.3	m	7.0	m	
3	경계부 균열	0.3	mm	0.3	m		57						
4	경계부 균열	0.3	mm	0.3	m		58						
5	경계부 균열	0.3	mm	0.3	m		59						
6	균열	0.1	mm	0.4	m		60						
7	경계부 균열	0.3	mm	0.3	m		61						
8	균열	0.1	mm	0.4	m		62						
9	경계부 균열	0.3	mm	0.3	m		63						
10	경계부 균열	0.3	mm	0.3	m		64						
11	균열	0.1	mm	0.4	m		65						
12	균열	0.1	mm	0.4	m		66						
13	경계부 균열	0.3	mm	0.5	m		67						
14	경계부 균열	0.3	mm	0.5	m		68						
15	경계부 균열	0.3	mm	0.8	m		69						
16	균열	0.1	mm	0.4	m		70						
17	경계부 균열	0.3	mm	0.3	m		71						
18	균열	0.2	mm	0.7	m		72						
19	균열	0.2	mm	0.7	m		73						
20	경계부 균열	0.3	mm	0.3	m		74						
21	경계부 균열	0.3	mm	0.3	m		75						
22	경계부 균열	0.3	mm	0.3	m		76						
23	균열	0.2	mm	0.7	m		77						
24	균열	0.2	mm	0.7	m		78						
25	경계부 균열	0.3	mm	0.3	m		79						
26	균열	0.2	mm	0.7	m		80						
27	경계부 균열	0.3	mm	0.3	m		81						
28	경계부 균열	0.3	mm	0.3	m		82						
29	경계부 균열	0.3	mm	0.3	m		83						
30	경계부 균열	0.3	mm	0.3	m		84						
31	균열	0.1	mm	0.4	m		85						
32	균열	0.2	mm	0.7	m		86						
33	경계부 균열	0.3	mm	0.3	m		87						
34	균열	0.2	mm	0.7	m		88						
35	경계부 균열	0.3	mm	0.3	m		89						
36	균열	0.2	mm	0.7	m		90						
37	균열	0.1	mm	0.4	m		91						
38	균열	0.2	mm	0.7	m		92						
39	균열	0.2	mm	0.7	m		93						
40	균열	0.1	mm	0.4	m		94						
41	망상균열	3.0	m	6.8	m		95						
42	균열	0.1	mm	0.4	m		96						
43	균열	0.1	mm	0.4	m		97						
44	균열	0.1	mm	0.4	m		98						
45	균열	0.1	mm	0.3	m		99						
46	균열	0.1	mm	0.7	m		100						
47	균열	0.1	mm	0.5	m		101						
48	균열	0.1	mm	0.5	m		102						
49	망상균열	0.4	m	3.2	m		103						
50	균열	0.1	mm	0.4	m		104						
51	균열	0.1	mm	0.4	m		105						
52	균열	0.1	mm	0.4	m		106						
53	균열	0.1	mm	0.4	m		107						
54	균열	0.1	mm	0.4	m		108						

시 행 사	용 역 명	용 역 사	과 업 책 임 자	과 업 참 여 자 / 분 야 별 책 임 자	균 열
KORAIL 한국철도공사 KOREA RAILROAD	2017년도 호남고속선 오송-광주송정간 콘크리트궤도 점검용역	(주)한국구조물안전연구원 (주)한국국토안전연구원 (재)한국건설품질연구원	이 복 영	라 윤 강 김 경 기 윤 석 기	

0.2/2.0 (0.3㎜이하 : 흑색)	침목도상분리		재료분리
0.4/2.0 (0.3㎜초과 0.5㎜이하 : 청색)	망상		철근노출
0.6/2.0 (0.5㎜초과 1.0㎜미만 : 적색)	박리,박락,파손		누수,습윤부
1.0/2.0 (1.0㎜이상 : 분홍색)	백태		시공이음분리,충분리