
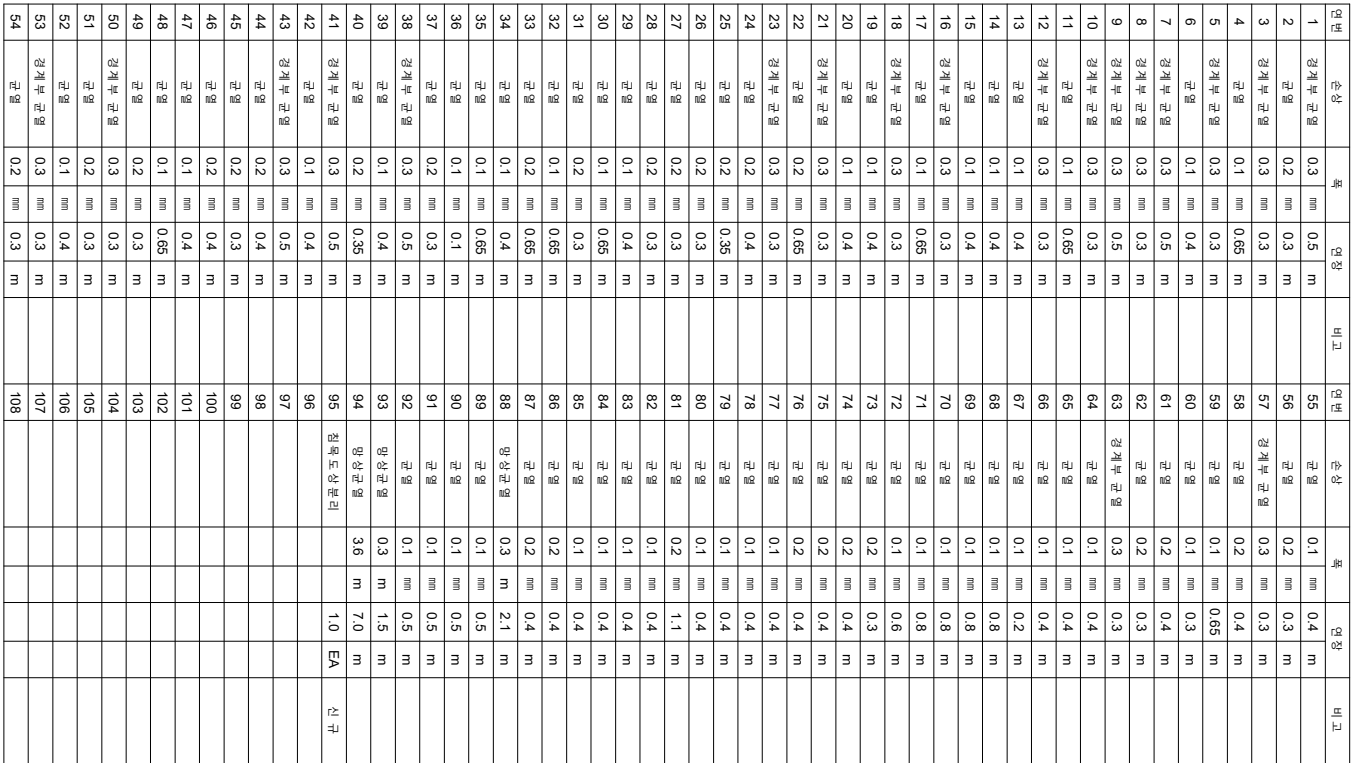


호남고속선 갈산교-77(56.452~56.459km, S16-1)

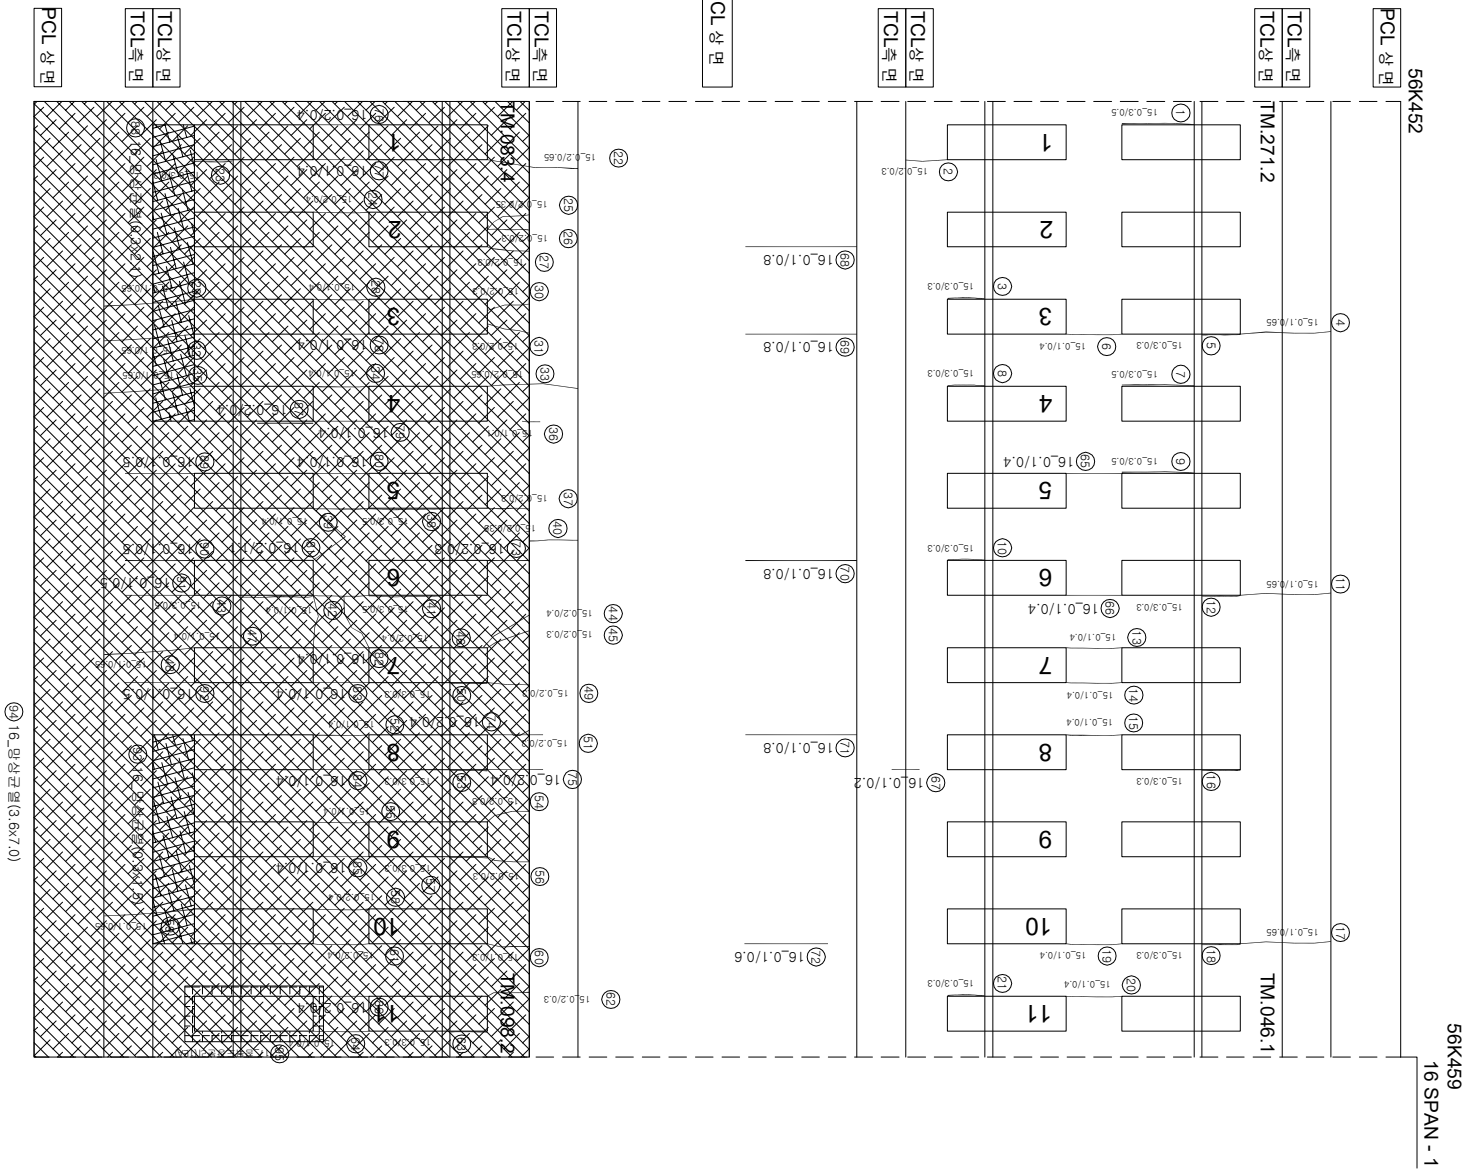

아
아

(아
아)

12 (07, 08)

(상행)

시	행	사	문	역	문	공사	구		점
							과	장	
							개	분	영
							입	아	영
							지	영	지
KORAIL KOREA RAILROAD	한국철도공사	2017년도 호남고속선 오송-광주상정간 콘크리트케도 점검영역	(주) 한국구조물안전연구원 (주) 한국도로안전연구원 (재) 한국건설품질연구원	이 북 영	간윤경 김정기 문은석	점원	〰〰〰 (0.5m이하 : 목책)	참모대상분리	
							〰〰〰 (0.5m초과 0.5m이하 : 형책)	망상	
							〰〰〰 (0.5m초과 1.0m이하 : 적책)	바리, 바락, 파손	
							〰〰〰 (1.0m이상 : 방울책)	변태	
								누수, 슬로부	
								시공이음분리, 종분리	