외관조사망도 번호
B17_갈산교_81(56k480~56k487)

호남고속선 갈산교_81(56.480~56.487km, S16-5)

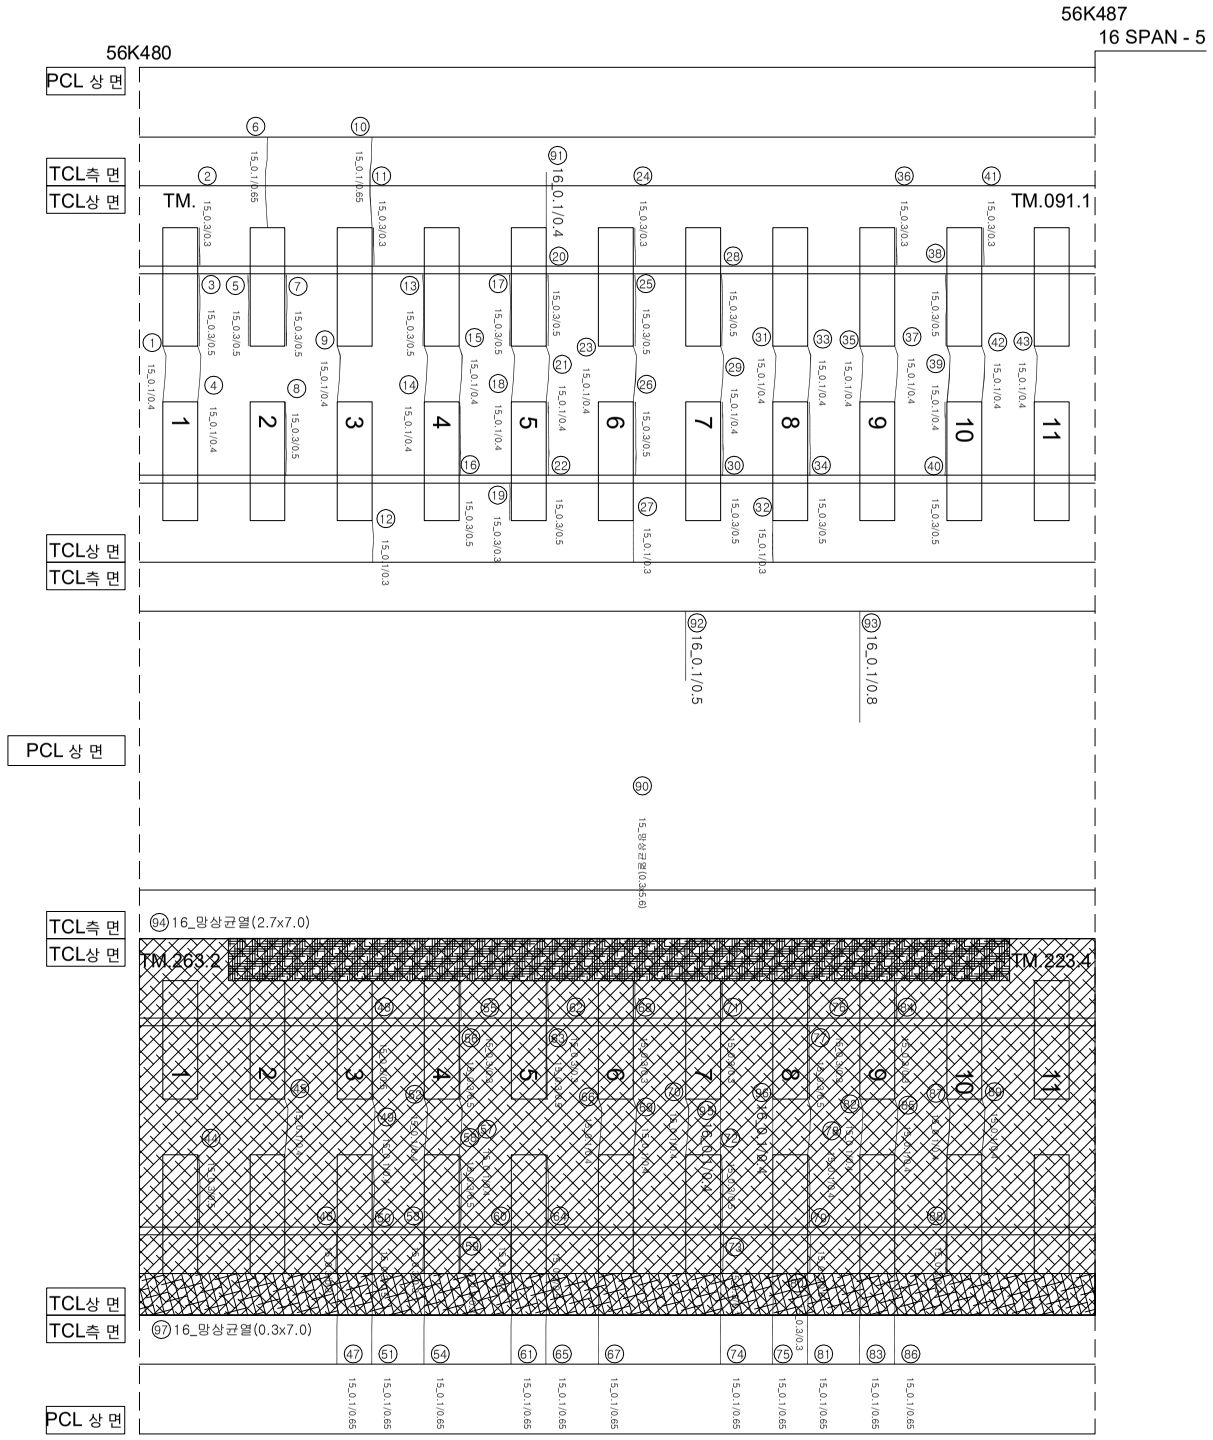

연번	손상	폭		연장		비고	연번	손상	폭		연장		비고
1	균열	0.1	mm	0.4	m		55	경계부 균열	0.3	mm	0.3	m	
2	경계부 균열	0.3	mm	0.3	m		56	경계부 균열	0.3	mm	0.5	m	
3	경계부 균열	0.3	mm	0.5	m		57	균열	0.1	mm	0.4	m	
4	균열	0.1	mm	0.4	m		58	경계부 균열	0.3	mm	0.5	m	
5	경계부 균열	0.3	mm	0.5	m		59	경계부 균열	0.3	mm	0.3	m	
6	균열	0.1	mm	0.65	m		60	경계부 균열	0.3	mm	0.3	m	
7	경계부 균열	0.3	mm	0.5	m		61	균열	0.1	mm	0.65	m	
8	경계부 균열	0.3	mm	0.5	m		62	경계부 균열	0.3	mm	0.3	m	
9	균열	0.1	mm	0.4	m		63	경계부 균열	0.3	mm	0.5	m	
10	균열	0.1	mm	0.65	m		64	경계부 균열	0.3	mm	0.5	m	
11	경계부 균열	0.3	mm	0.3	m		65	균열	0.1	mm	0.65	m	
12	균열	0.1	mm	0.3	m		66	균열	0.1	mm	0.4	m	
13	경계부 균열	0.3	mm	0.5	m		67	균열	0.1	mm	0.65	m	
14	균열	0.1	mm	0.4	m		68	경계부 균열	0.3	mm	0.3	m	
15	균열	0.1	mm	0.4	m		69	균열	0.1	mm	0.4	m	
16	경계부 균열	0.3	mm	0.5	m		70	균열	0.1	mm	0.4	m	
17	경계부 균열	0.3	mm	0.5	m		71	경계부 균열	0.3	mm	0.3	m	
18	균열	0.1	mm	0.4	m		72	경계부 균열	0.3	mm	0.5	m	
19	경계부 균열	0.3	mm	0.3	m		73	경계부 균열	0.3	mm	0.3	m	
20	경계부 균열	0.3	mm	0.5	m		74	균열	0.1	mm	0.65	m	
21	균열	0.1	mm	0.4	m		75	균열	0.1	mm	0.65	m	
22	경계부 균열	0.3	mm	0.5	m		76	경계부 균열	0.3	mm	0.3	m	
23	균열	0.1	mm	0.4	m		77	경계부 균열	0.3	mm	0.5	m	
24	경계부 균열	0.3	mm	0.3	m		78	균열	0.1	mm	0.4	m	
25	경계부 균열	0.3	mm	0.5	m		79	경계부 균열	0.3	mm	0.5	m	
26	균열	0.3	mm	0.5	m		80	경계부 균열	0.3	mm	0.3	m	
27	경계부 균열	0.1	mm	0.3	m		81	균열	0.1	mm	0.65	m	
28	경계부 균열	0.3	mm	0.5	m		82	균열	0.1	mm	0.4	m	
29	균열	0.1	mm	0.4	m		83	균열	0.1	mm	0.65	m	
30	경계부 균열	0.3	mm	0.5	m		84	경계부 균열	3.0	mm	0.3	m	
31	균열	0.1	mm	0.4	m		85	균열	0.1	mm	0.4	m	
32	균열	0.1	mm	0.3	m		86	균열	0.1	mm	0.65	m	
33	균열	0.1	mm	0.4	m		87	균열	0.1	mm	0.4	m	
34	경계부 균열	0.3	mm	0.5	m		88	경계부 균열	0.3	mm	0.3	m	
35	균열	0.1	mm	0.4	m		89	균열	0.1	mm	0.4	m	
36	경계부 균열	0.3	mm	0.3	m		90	망상균열	0.3	m	5.6	m	
37	균열	0.1	mm	0.4	m		91	균열	0.1	mm	0.4	m	
38	경계부 균열	0.3	mm	0.5	m		92	균열	0.1	mm	0.5	m	
39	균열	0.1	mm	0.4	m		93	균열	0.1	mm	0.8	m	
40	경계부 균열	0.3	mm	0.5	m		94	망상균열	2.7	m	7.0	m	
41	경계부 균열	0.3	mm	0.3	m		95	균열	0.1	mm	0.4	m	
42	균열	0.1	mm	0.4	m		96	균열	0.1	mm	0.4	m	
43	균열	0.1	mm	0.4	m		97	망상균열	0.3	m	7.0	m	
44	경계부 균열	0.3	mm	0.5	m		98						
45	균열	0.1	mm	0.4	m		99						
46	경계부 균열	0.3	mm	0.3	m		100						
47	균열	0.1	mm	0.65	m		101						
48	경계부 균열	0.3	mm	0.5	m		102						
49	균열	0.1	mm	0.4	m		103						
50	경계부 균열	0.3	mm	0.5	m		104						
51	균열	0.1	mm	0.65	m		105						
52	균열	0.1	mm	0.4	m		106						
53	경계부 균열	0.3	mm	0.3	m		107						
54	균열	0.1	mm	0.65	m		108						

시 행 사	용 역 명	용 역 사	과 업 청 여 자		균 열			
			과 업 책 임 자	분 야 별 책 임 자				
KORAIL 한국철도공사 KOREA RAILROAD	2017년도 호남고속선 오송-광주송정간 콘크리트궤도 점검용역	(주)한국구조물안전연구원 (주)한국국토안전연구원 (재)한국건설품질연구원	이 복 영	라 윤 강 김 경 기 윤 석 기	0.2/2.0 (0.3㎜이하 : 흑색)	침목도상분리	재료분리	
					0.4/2.0 (0.3㎜초과 0.5㎜이하 : 청색)	망상	철근노출	
					0.6/2.0 (0.5㎜초과 1.0㎜미만 : 적색)	박리,박락,파손	누수,습윤부	
					1.0/2.0 (1.0㎜이상 : 분홍색)	백태	시공이음분리,층분리	