


호남고속선 각산교-95(56.578~56.585km, S19-4)

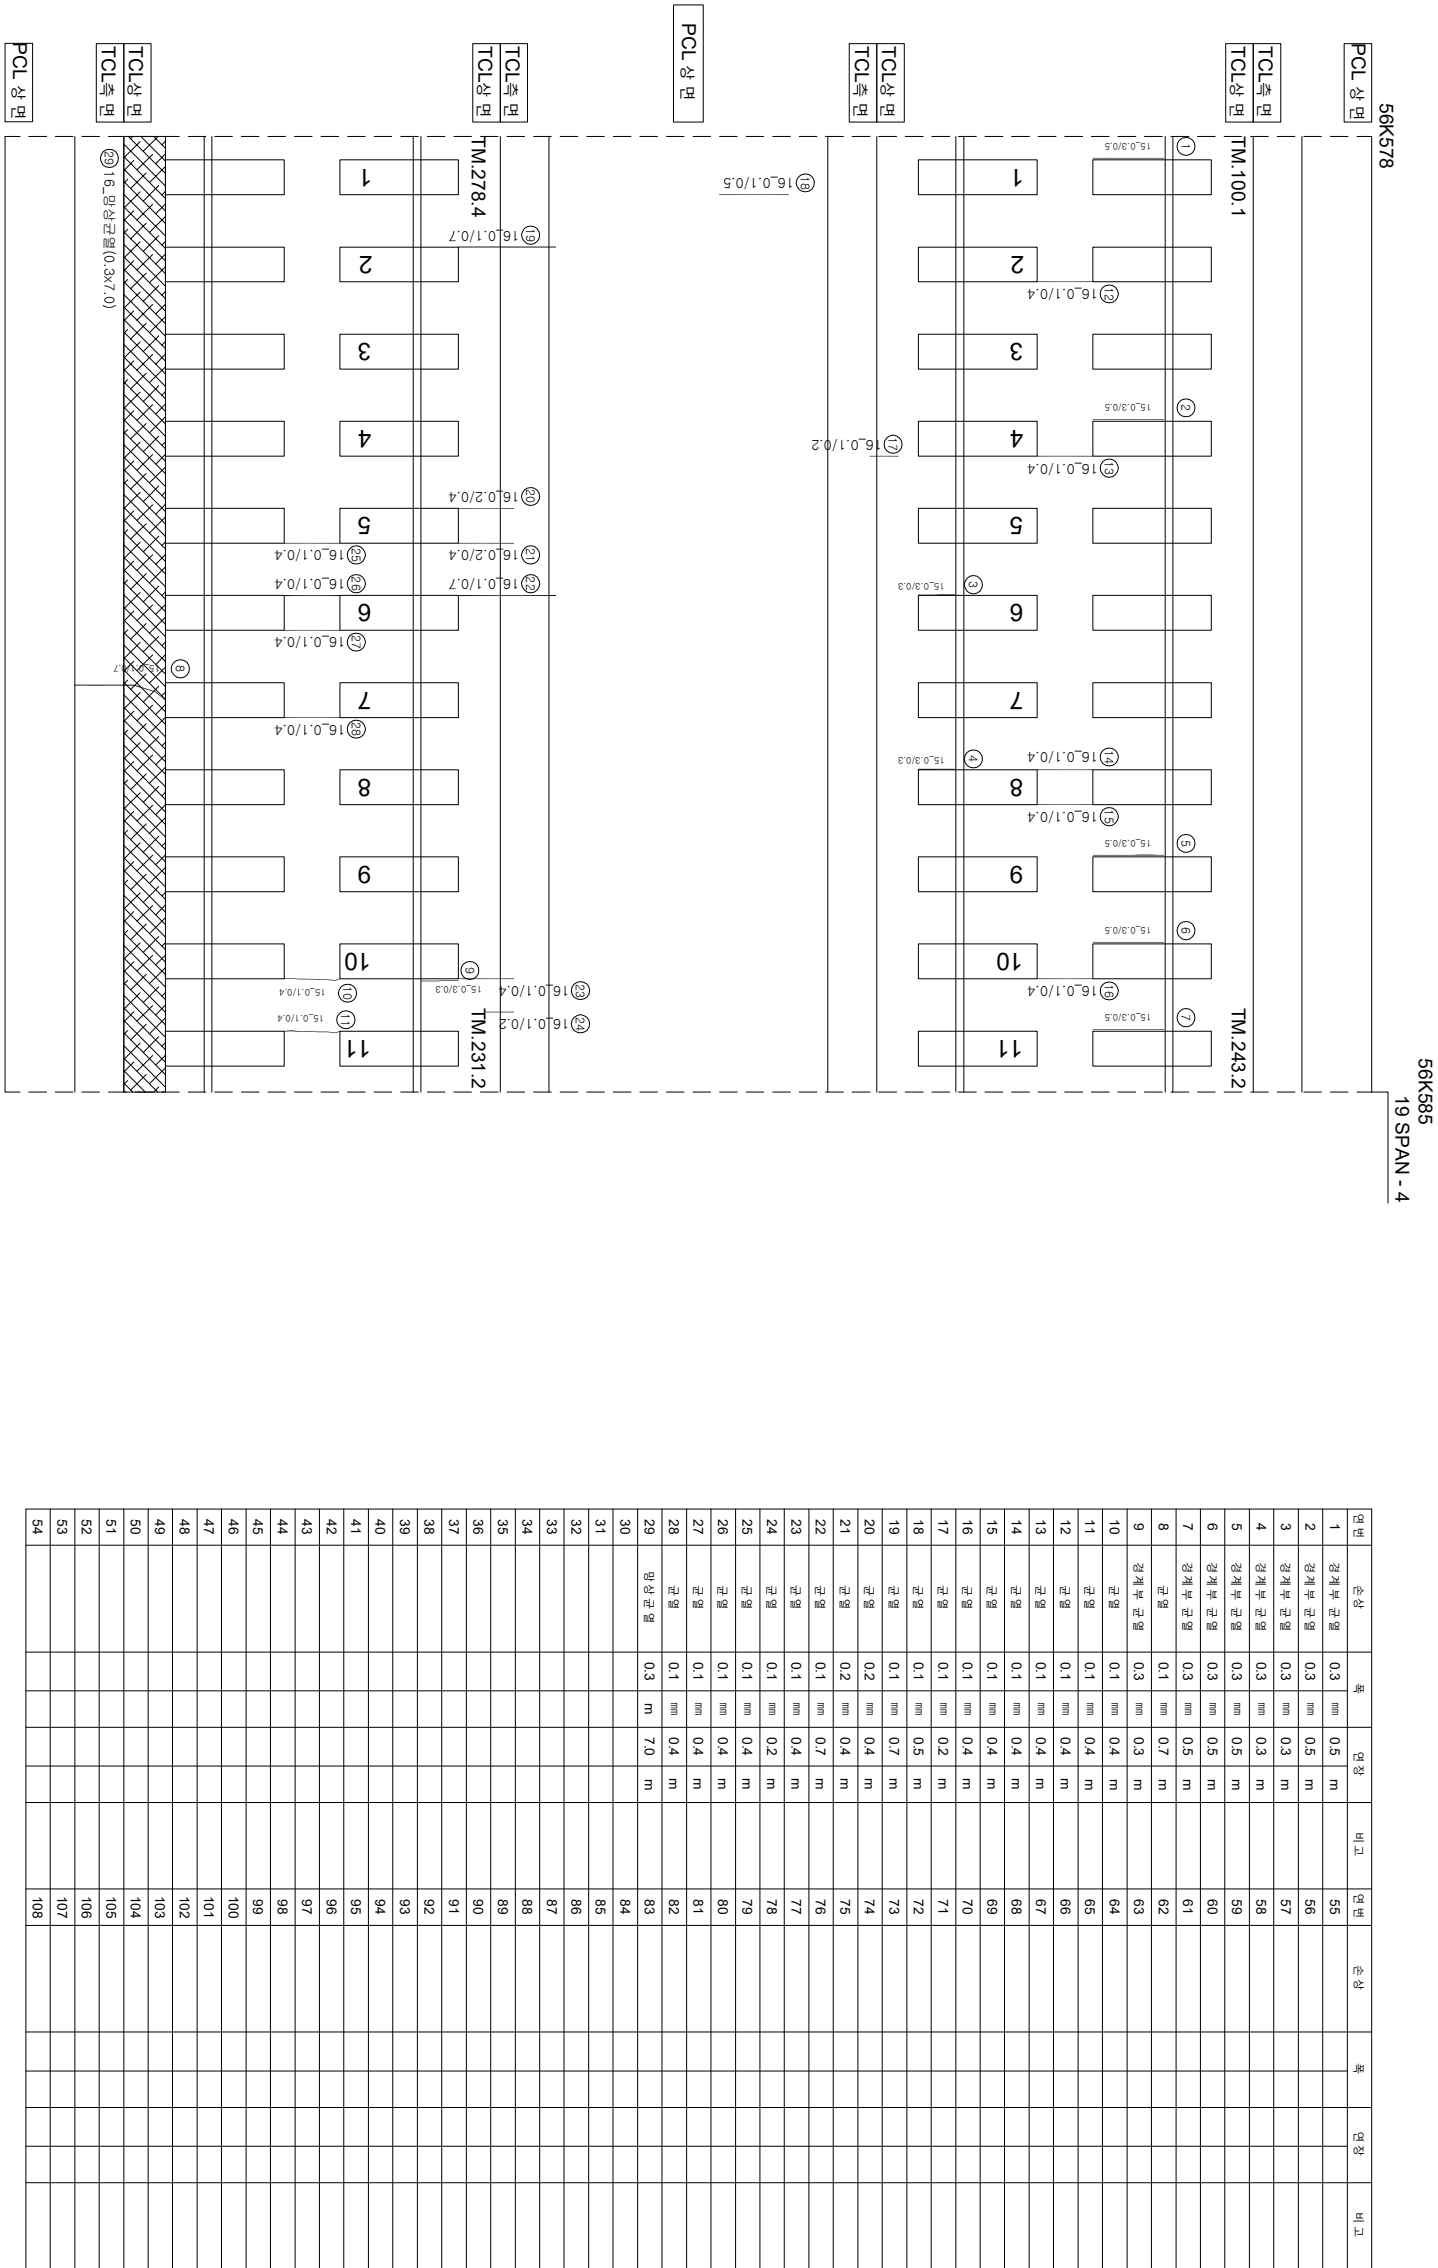

시	행	사	공	역	영	영	역	사	간									
									과	인	장	아	지					
KORAIL KOREA RAILROAD	한국철도공사	2017년도 호남고속선 오송-광주승정간 콘크리트케도 점검영역				(주) 한국구조물안전연구원 (주) 한국도로안전연구원 (재) 한국건설품질연구원	이	복	영	김영강 김경기 원준기	영원	0.220	(0.3m이하 : 흑색)		천문도상블리		차로블리	
												0.420	(0.3m초과 0.5m이하 : 황색)		영상		철근노출	
												0.620	(0.5m초과 1.0m미만 : 적색)		바리, 바라, 파손		누수, 습윤부	
												1.020	(1.0m이상 : 흰색)		변태		시공이음블리, 종블리	
												1.020	(1.0m이상 : 흰색)		변태		시공이음블리, 종블리	