


호남고속선 각산교-98(56.599~56.606km, S20-2)

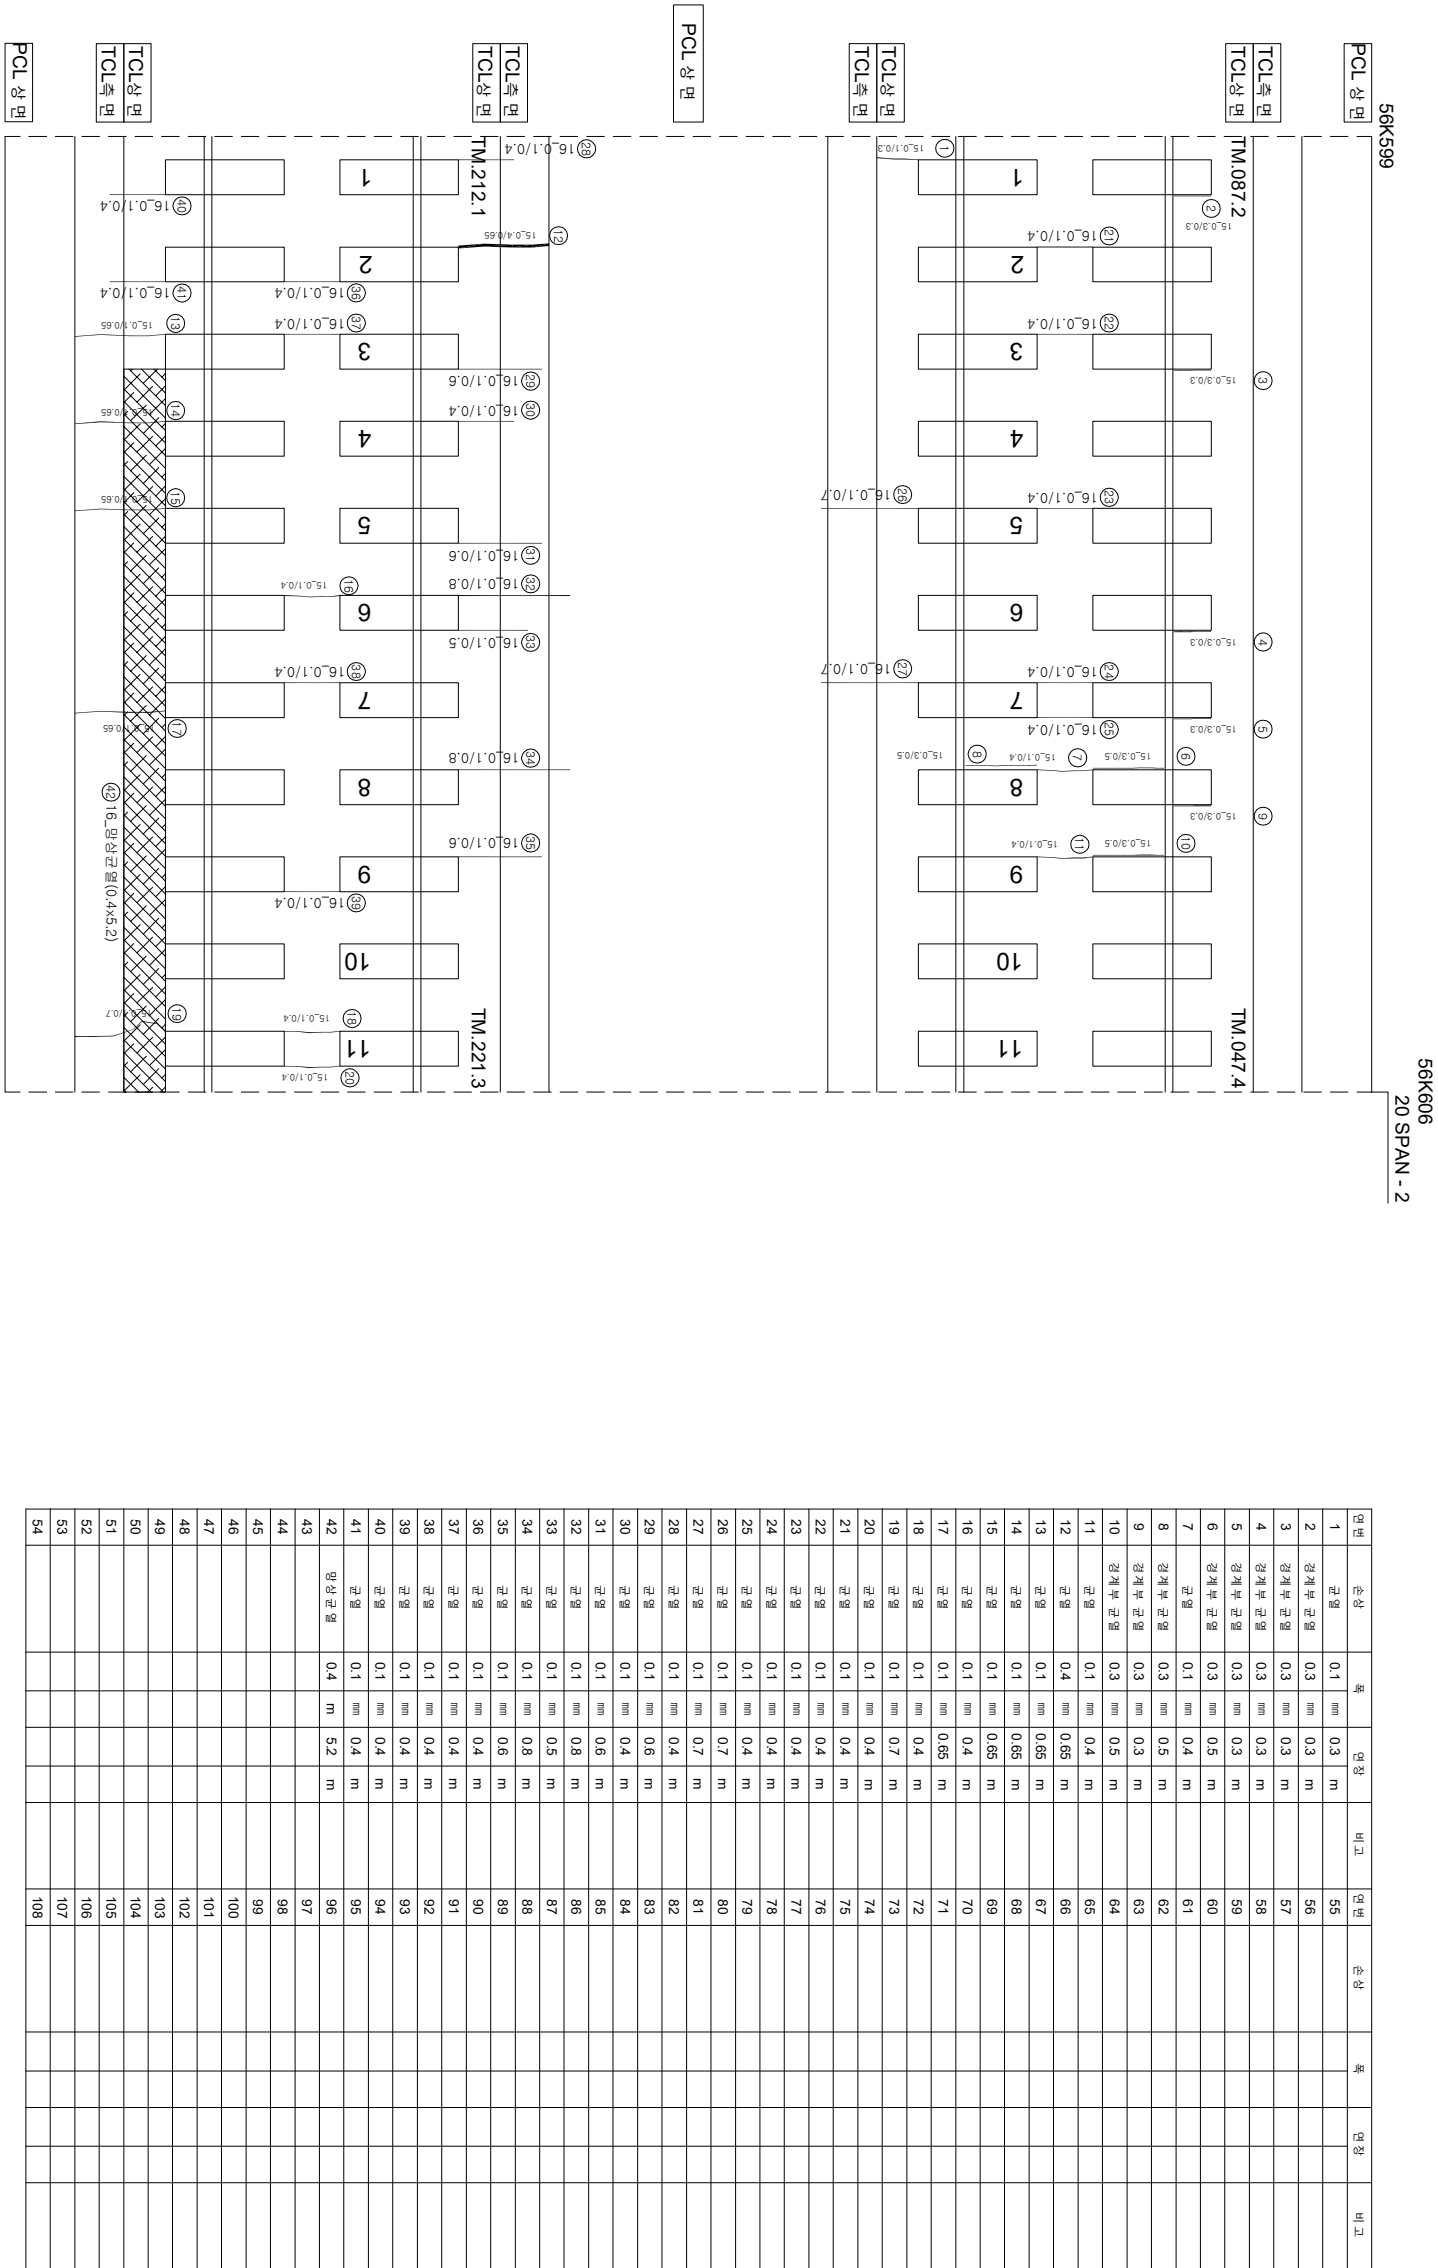

시	행	사	문	역	공	역	사	구		점						
								과	장		아	지				
한국철도공사								개	분	영						
2017년도 호남고속선 오송-광주상정간 콘크리트케도 점검영역								이	간	영						
(주) 한국구조물안전연구원 (주) 한국도로안전연구원 (재) 한국건설품질연구원								문	윤	경						
								김	정	기						
								문	은	석						
								점	선	영						
								〰〰〰 (0.5m이하 : 목책)	참	모	대	상	부	리		
								〰〰〰 (0.5m초과 0.5m이하 : 형책)	철	근	노	출				
								〰〰〰 (0.5m초과 1.0m이하 : 적책)	바	라	,바	라	,파	손		
								- - - - (1.0m이상 : 방울책)	방	탄	벽					
								1.02% (1.0m이상 : 방울책)	시	공	이	음	반	리,총	반	리