
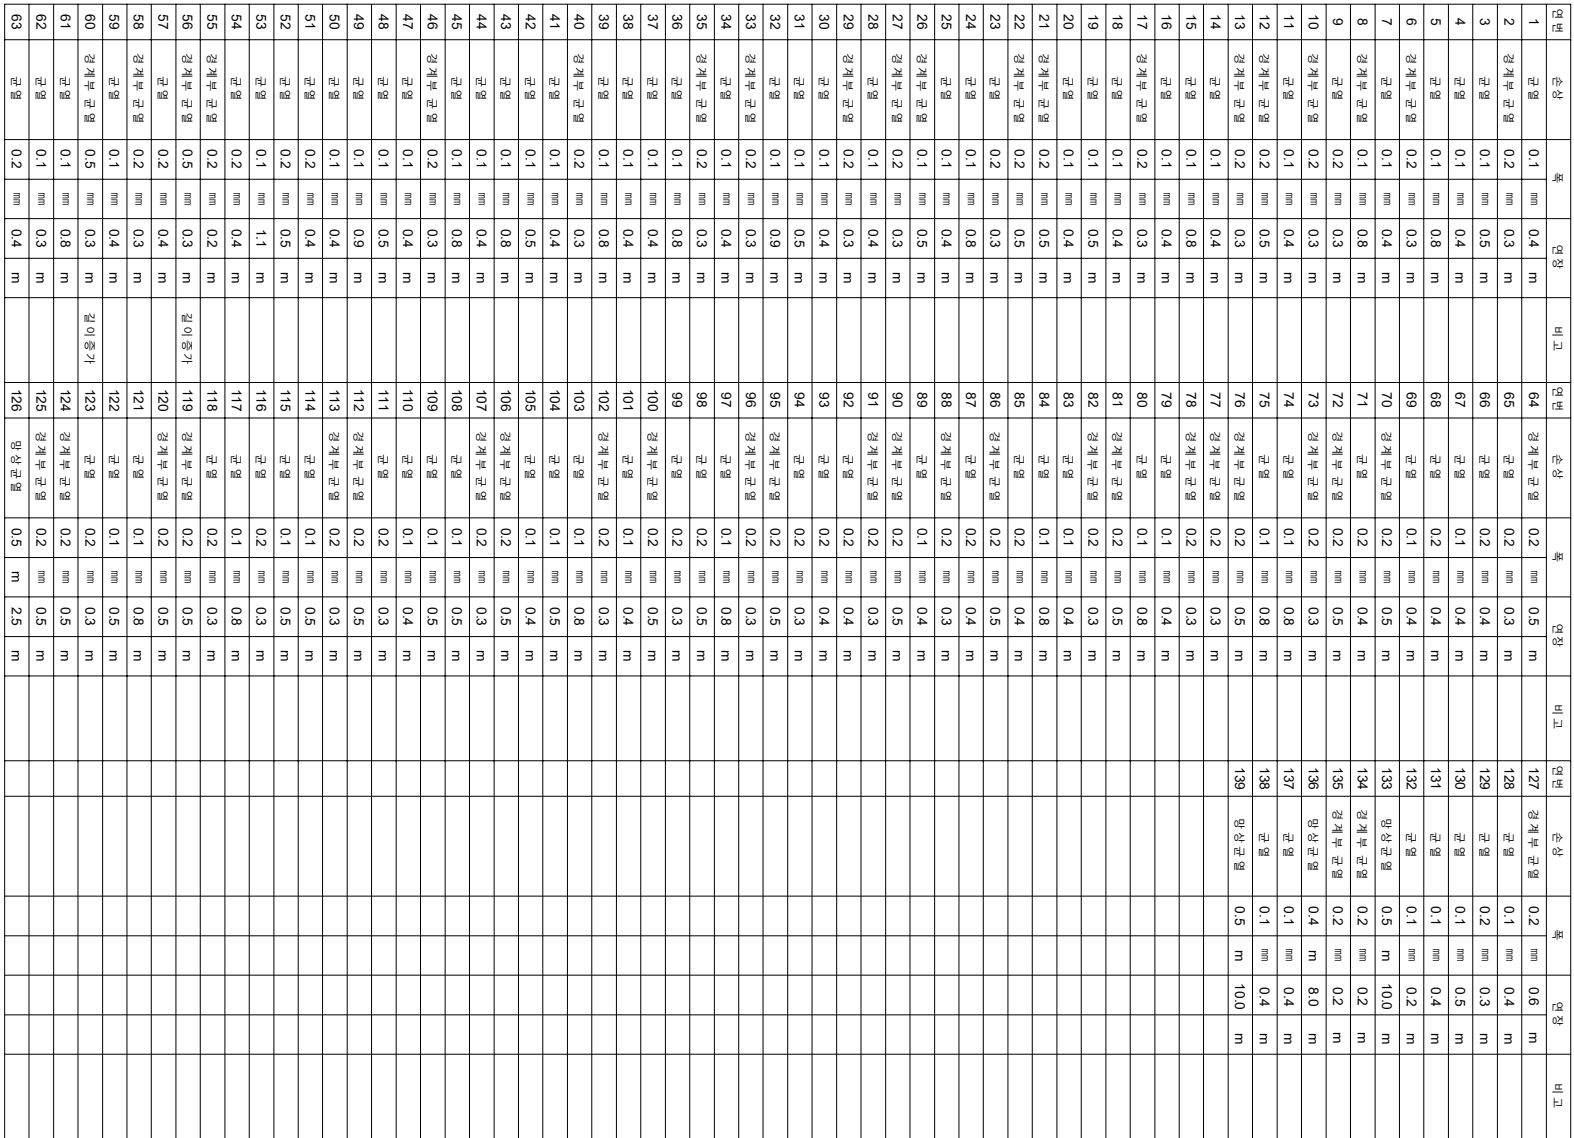


칼산교-토공노반-2(56.640~56.650km, L=10m)

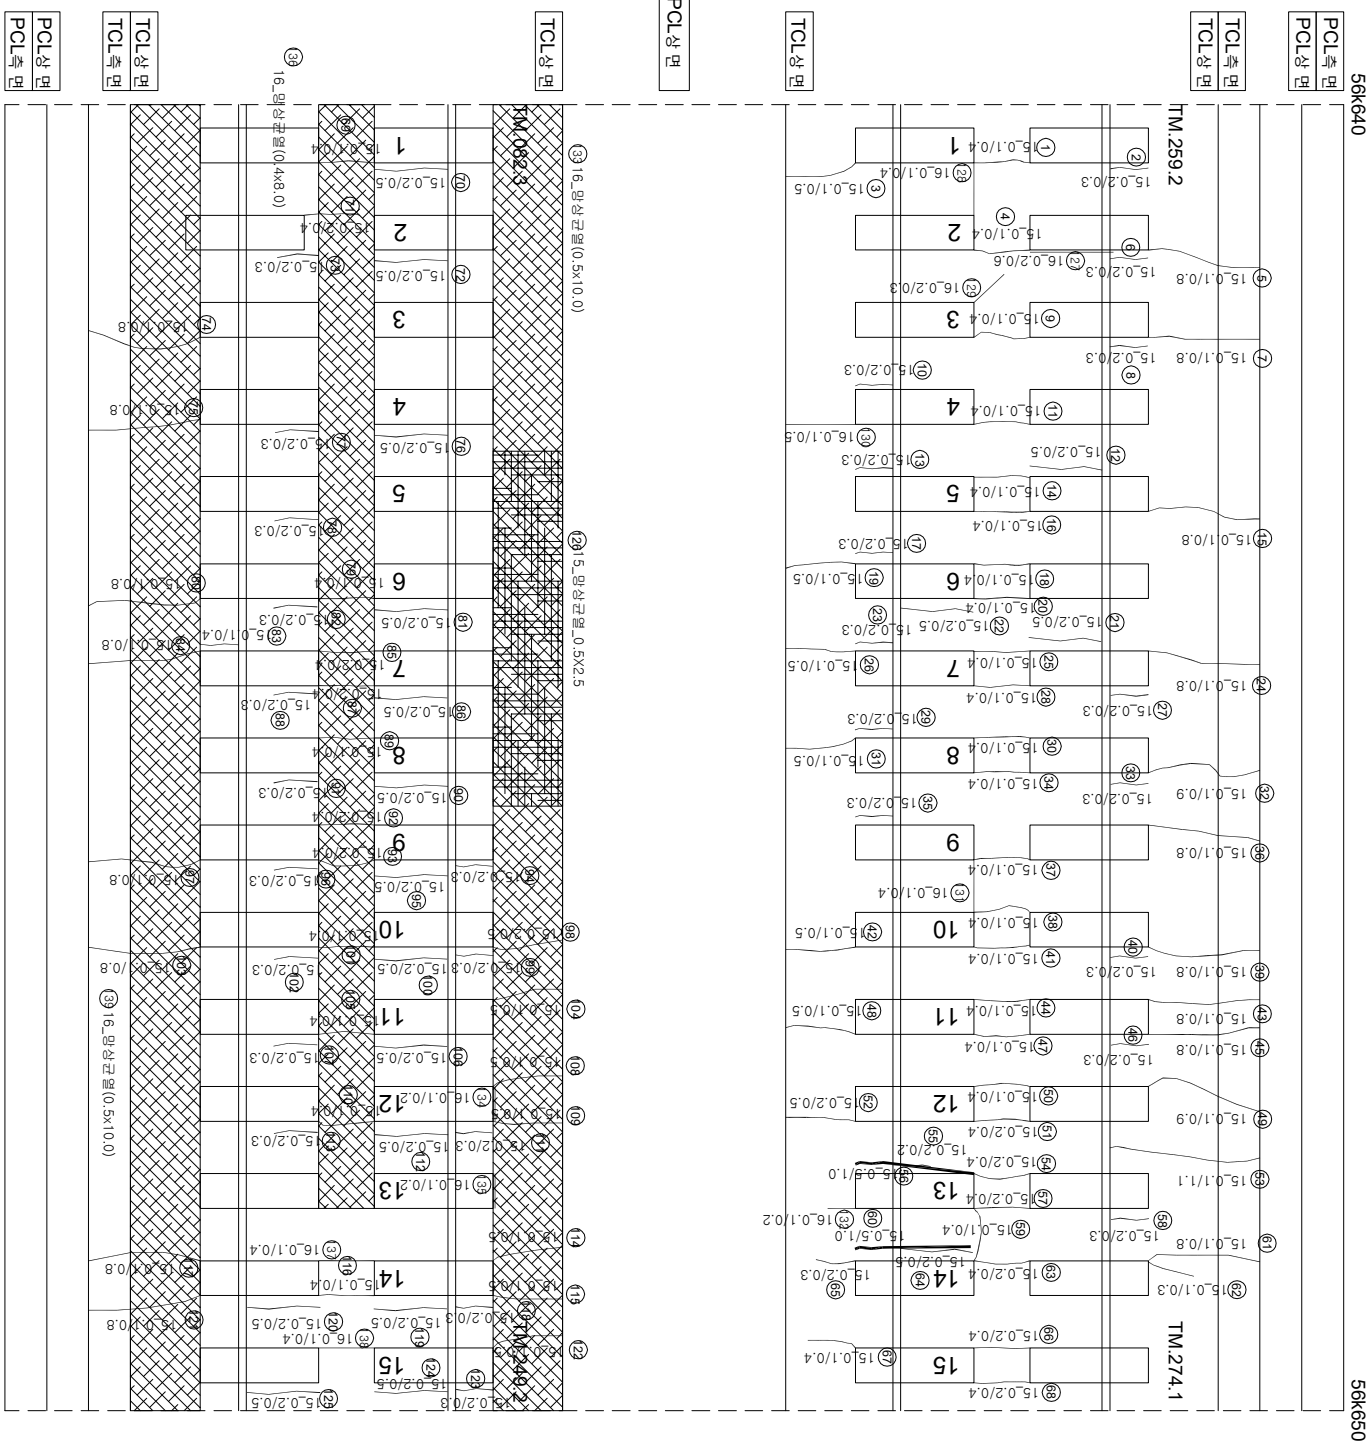

시	행 사	운	역	명	운	역	사	구 간		
								과 개 관 제 임 지	장 분 아 별 책 임 지	
KORAIL 한국철도공사 KOREA RAILROAD										
2017년도 호남고속선 오송-광주상정간 콘크리트케도 점검영역										
(주) 한국구조물안전연구원 (주)한국도로안전연구원 (재)한국건설기술연구원										
이 복 영										
간 윤 경 김 경 기 문 선 기										
경 문										
								0.220 (0.5m이하) : 흑색)		참목대상부리
								0.420 (0.5m초과 0.5m이하) : 청색)		망상
								0.620 (0.5m초과 1.0m이하) : 적색)		누수, 슬로무
								1.020 (1.0m이상) : 분홍색)		바리, 바락, 파손 변태
									시공이음부리, 종단부리	