갈산교_토공노반_11(56.730~56.740km, L=10m)

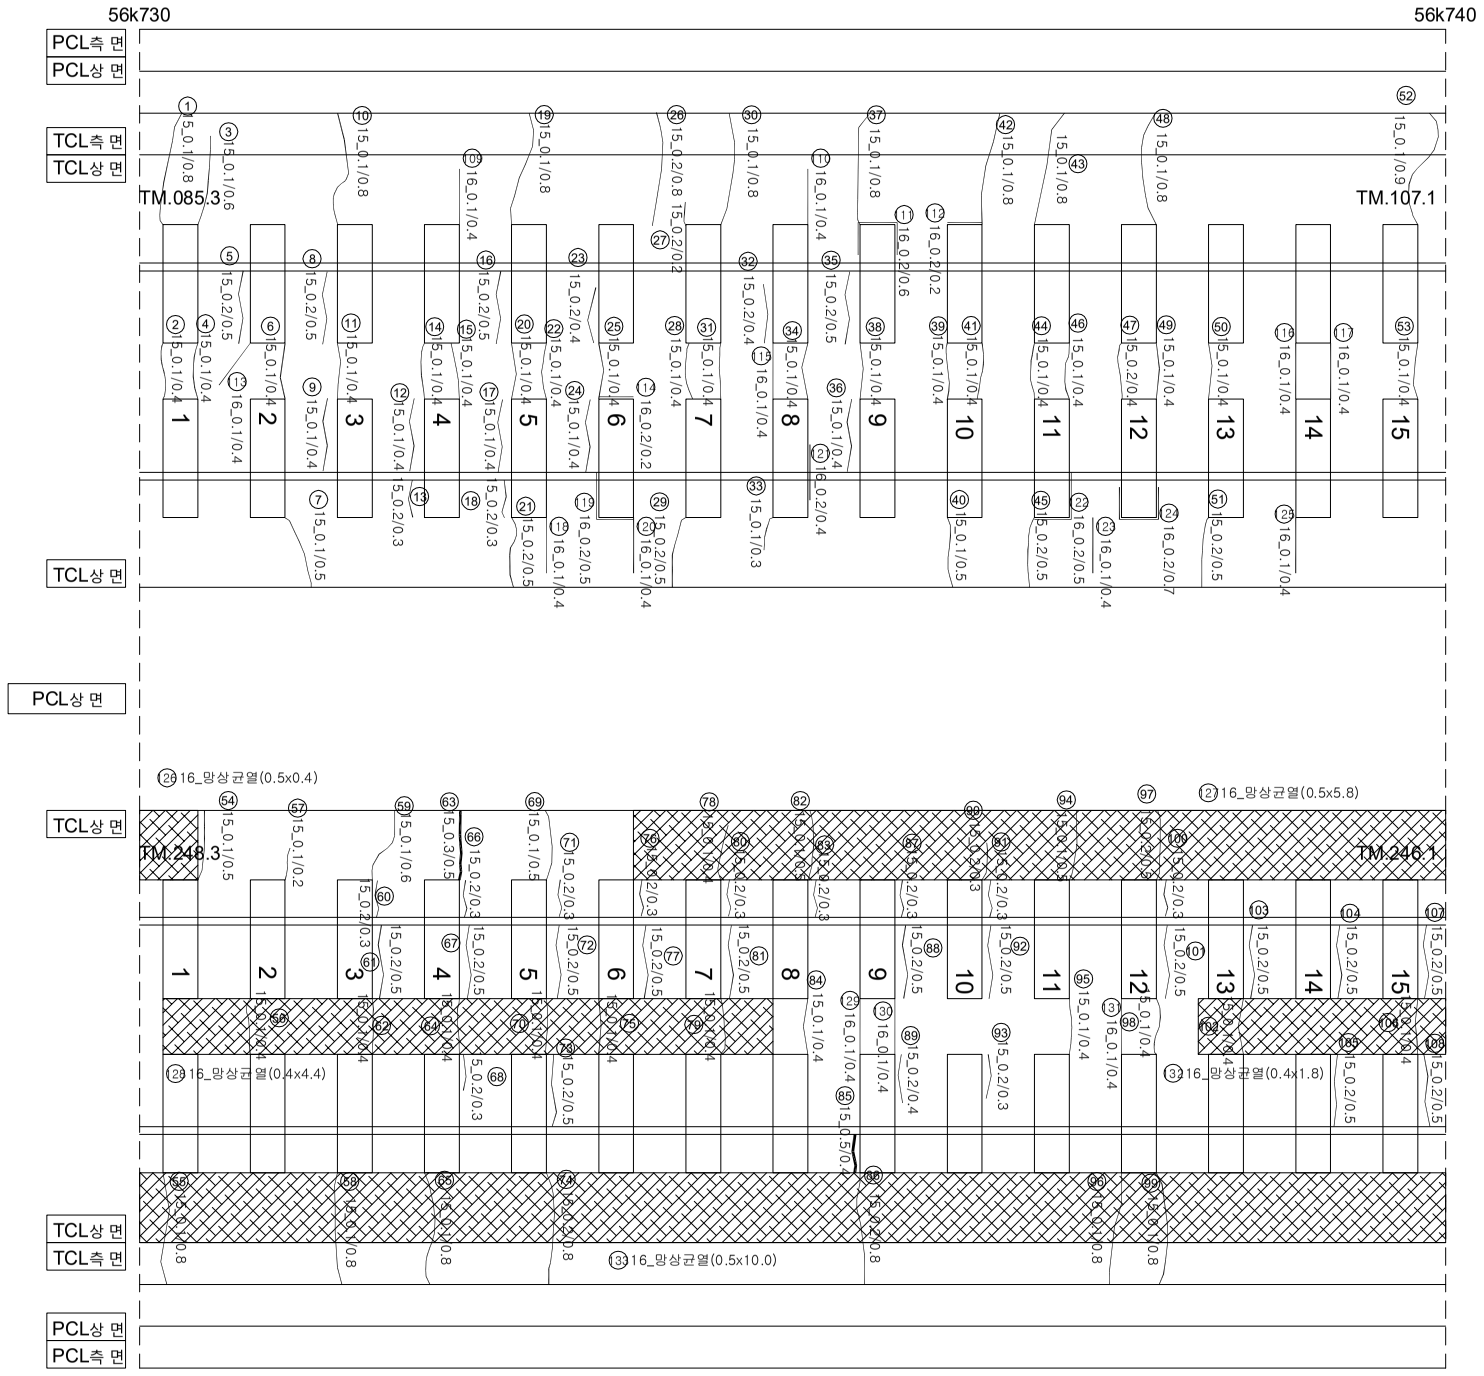

연번	손상	폭		연장		비고	연번	손상	폭		연장		비고	연번	손상	폭		연장		비고
1	균열	0.1	㎜	0.8	m		55	균열	0.1	㎜	0.8	m		109	균열	0.1	㎜	0.4	m	
2	균열	0.1	㎜	0.4	m		56	균열	0.1	㎜	0.4	m		110	균열	0.1	㎜	0.4	m	
3	균열	0.1	㎜	0.6	m		57	균열	0.1	㎜	0.2	m		111	경계부 균열	0.2	㎜	0.6	m	
4	균열	0.1	㎜	0.4	m		58	균열	0.1	㎜	0.8	m		112	경계부 균열	0.2	㎜	0.2	m	
5	경계부 균열	0.2	㎜	0.5	m		59	균열	0.1	㎜	0.6	m		113	균열	0.1	㎜	0.4	m	
6	균열	0.1	㎜	0.4	m		60	경계부 균열	0.2	㎜	0.3	m		114	균열	0.1	㎜	0.4	m	
7	균열	0.1	㎜	0.5	m		61	경계부 균열	0.2	㎜	0.5	m		115	균열	0.1	㎜	0.4	m	
8	경계부 균열	0.2	㎜	0.5	m		62	균열	0.1	㎜	0.4	m		116	균열	0.1	㎜	0.4	m	
9	경계부 균열	0.1	㎜	0.4	m		63	균열	0.3	㎜	0.5	m		117	균열	0.1	㎜	0.4	m	
10	균열	0.1	㎜	0.8	m		64	균열	0.1	㎜	0.4	m		118	균열	0.1	㎜	0.4	m	
11	균열	0.1	㎜	0.4	m		65	균열	0.1	㎜	0.8	m		119	경계부 균열	0.2	㎜	0.5	m	
12	경계부 균열	0.1	㎜	0.4	m		66	경계부 균열	0.2	㎜	0.3	m		120	균열	0.1	㎜	0.4	m	
13	경계부 균열	0.2	㎜	0.3	m		67	경계부 균열	0.2	㎜	0.5	m		121	경계부 균열	0.2	㎜	0.4	m	
14	균열	0.1	㎜	0.4	m		68	경계부 균열	0.2	㎜	0.3	m		122	경계부 균열	0.2	㎜	0.5	m	
15	균열	0.1	㎜	0.4	m		69	균열	0.1	㎜	0.5	m		123	균열	0.1	㎜	0.4	m	
16	경계부 균열	0.2	㎜	0.5	m		70	균열	0.1	㎜	0.4	m		124	경계부 균열	0.2	㎜	0.7	m	
17	경계부 균열	0.1	㎜	0.4	m		71	경계부 균열	0.2	㎜	0.3	m		125	균열	0.1	㎜	0.4	m	
18	경계부 균열	0.2	㎜	0.3	m		72	경계부 균열	0.2	㎜	0.5	m		126	망상균열	0.5	m	0.4	m	
19	균열	0.1	㎜	0.8	m		73	경계부 균열	0.2	㎜	0.5	m		127	망상균열	0.5	m	5.8	m	
20	균열	0.1	㎜	0.4	m		74	균열	0.2	㎜	0.8	m		128	망상균열	0.4	m	4.4	m	
21	균열	0.2	㎜	0.5	m		75	균열	0.1	㎜	0.4	m		129	균열	0.1	㎜	0.4	m	
22	균열	0.1	㎜	0.4	m		76	경계부 균열	0.2	㎜	0.3	m		130	균열	0.1	㎜	0.4	m	
23	경계부 균열	0.2	㎜	0.4	m		77	경계부 균열	0.2	㎜	0.5	m		131	균열	0.1	㎜	0.4	m	
24	경계부 균열	0.1	㎜	0.4	m		78	균열	0.1	㎜	0.4	m		132	망상균열	0.4	m	1.8	m	
25	균열	0.1	㎜	0.4	m		79	균열	0.1	㎜	0.4	m		133	망상균열	0.5	m	10.0	m	
26	균열	0.2	㎜	0.8	m		80	경계부 균열	0.2	㎜	0.3	m								
27	균열	0.2	㎜	0.2	m		81	경계부 균열	0.2	㎜	0.5	m								
28	균열	0.1	㎜	0.4	m		82	균열	0.1	㎜	0.5	m								
29	균열	0.2	㎜	0.5	m		83	경계부 균열	0.2	㎜	0.3	m								
30	균열	0.1	㎜	0.8	m		84	균열	0.1	㎜	0.4	m								
31	균열	0.1	㎜	0.4	m		85	경계부 균열	0.5	㎜	0.4	m								
32	경계부 균열	0.2	㎜	0.4	m		86	균열	0.2	㎜	0.8	m								
33	균열	0.1	㎜	0.3	m		87	경계부 균열	0.2	㎜	0.3	m								
34	균열	0.1	㎜	0.4	m		88	경계부 균열	0.2	㎜	0.5	m								
35	경계부 균열	0.2	㎜	0.5	m		89	경계부 균열	0.2	㎜	0.4	m								
36	경계부 균열	0.1	㎜	0.4	m		90	균열	0.2	㎜	0.3	m								
37	균열	0.1	㎜	0.8	m		91	경계부 균열	0.2	㎜	0.3	m								
38	균열	0.1	㎜	0.4	m		92	경계부 균열	0.2	㎜	0.5	m								
39	균열	0.1	㎜	0.4	m		93	경계부 균열	0.2	㎜	0.3	m								
40	균열	0.1	㎜	0.5	m		94	균열	0.1	㎜	0.5	m								
41	균열	0.1	㎜	0.4	m		95	균열	0.1	㎜	0.4	m								
42	균열	0.1	㎜	0.8	m		96	균열	0.1	㎜	0.8	m								
43	균열	0.1	㎜	0.8	m		97	균열	0.2	㎜	0.5	m								
44	균열	0.1	㎜	0.4	m		98	균열	0.1	㎜	0.4	m								
45	균열	0.2	㎜	0.5	m		99	균열	0.1	㎜	0.8	m								
46	균열	0.1	㎜	0.4	m		100	경계부 균열	0.2	㎜	0.3	m								
47	균열	0.2	㎜	0.4	m		101	경계부 균열	0.2	㎜	0.5	m								
48	균열	0.1	㎜	0.8	m		102	균열	0.1	㎜	0.4	m								
49	균열	0.1	㎜	0.4	m		103	경계부 균열	0.2	㎜	0.5	m								
50	균열	0.1	㎜	0.4	m		104	경계부 균열	0.2	㎜	0.5	m								
51	균열	0.2	㎜	0.5	m		105	경계부 균열	0.2	㎜	0.5	m								
52	균열	0.1	㎜	0.9	m		106	균열	0.1	㎜	0.4	m								
53	균열	0.1	㎜	0.4	m		107	경계부 균열	0.2	㎜	0.5	m								
54	균열	0.1	㎜	0.5	m		108	경계부 균열	0.2	㎜	0.5	m								

시 행 사	용 역 명	용 역 사	과 업 책 임 자	분 야 별 책 임 자	균 열
KORAIL 한국철도공사 KOREA RAILROAD	2017년도 호남고속선 오송-광주송정간 콘크리트궤도 점검용역	(주)한국구조물안전연구원 (주)한국국토안전연구원 (재)한국건설품질연구원	이 복 영	라 윤 강 김 경 기 윤 석 기	

0.2/2.0 (0.3㎜이하 : 흑색)	침목도상분리	재료분리	
0.4/2.0 (0.3㎜초과 0.5㎜이하 : 청색)	망상	철근노출	
0.6/2.0 (0.5㎜초과 1.0㎜미만 : 적색)	박리,박락,파손	누수,습윤부	
1.0/2.0 (1.0㎜이상 : 분홍색)	백태	시공이음분리,층분리	