
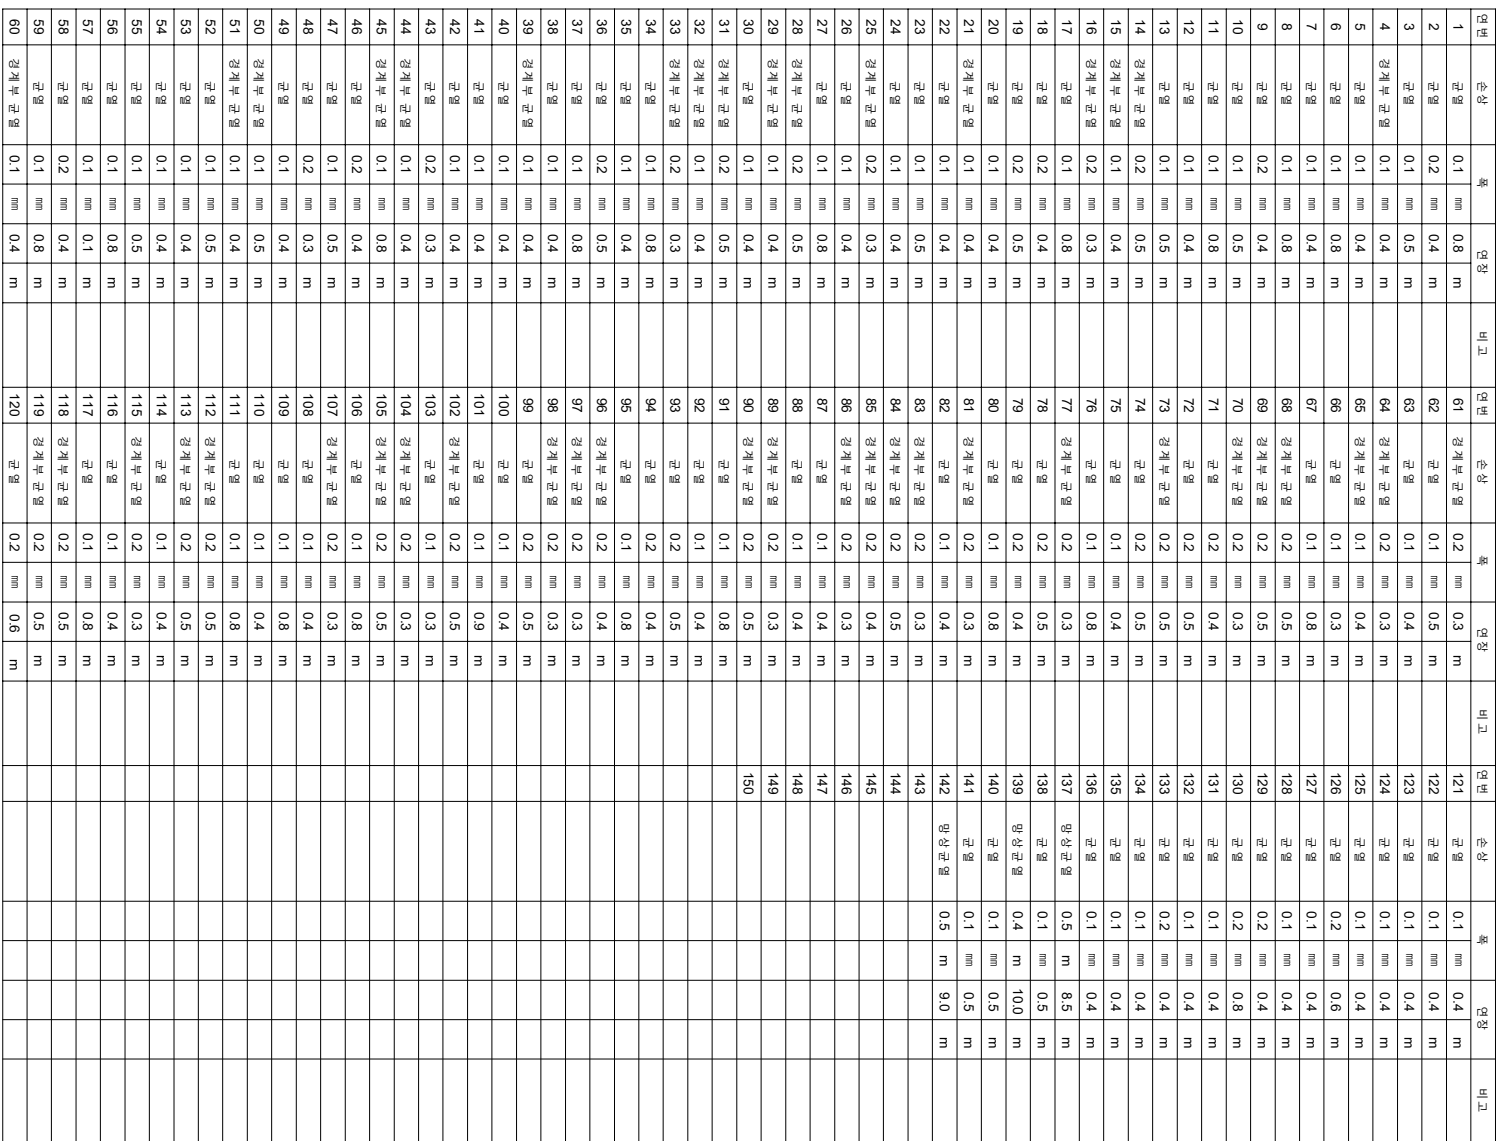
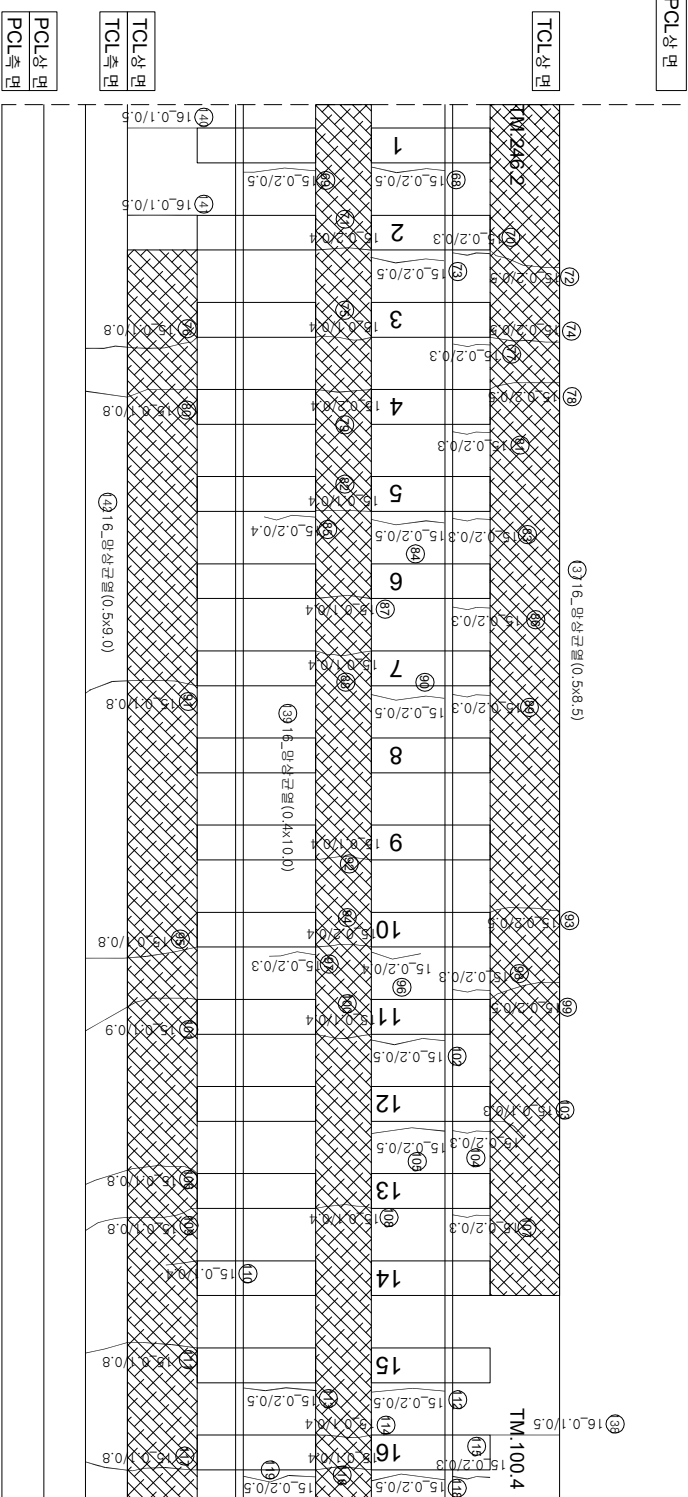


칼산교-토공노반-12(56.740~56.750km, L=10m)

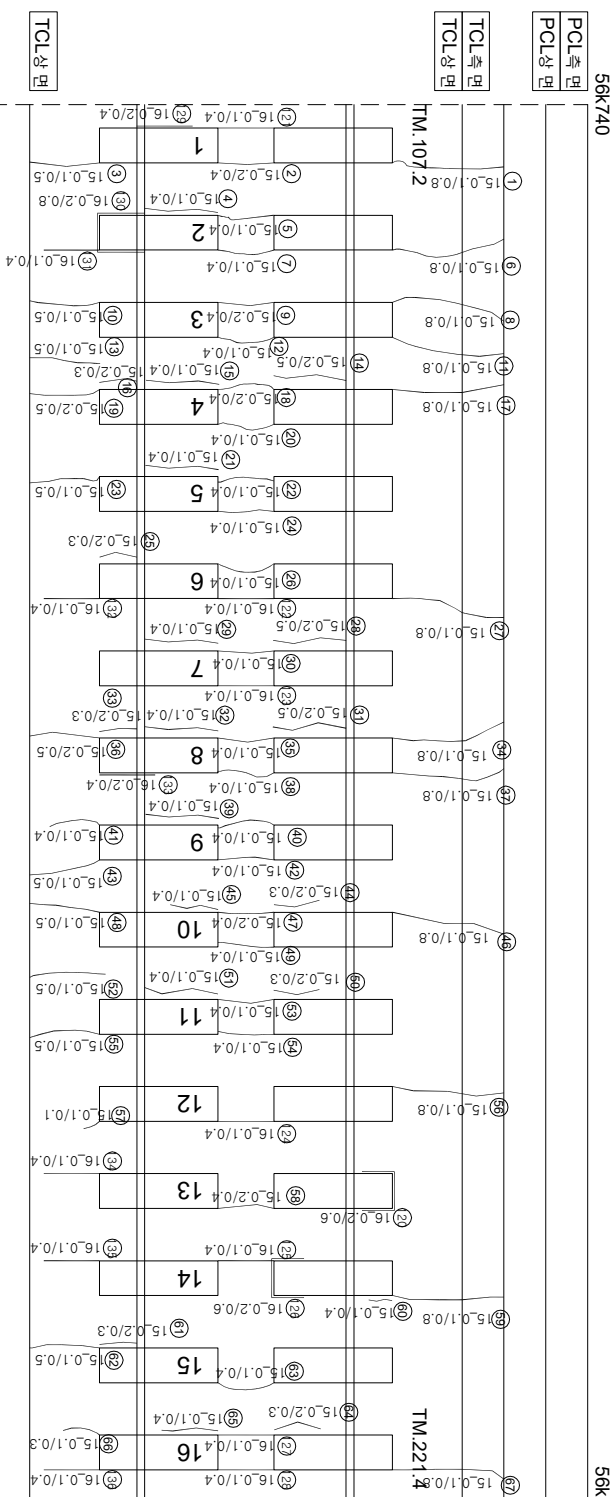

시	행	사	공	여	명	공	여	사	과		장	관	영
									업	임			
KORAIL 한국철도공사 KOREA RAILROAD													
2017년도 호남고속선 오송 광주승정간 콘크리트케도 점검용역													
(주) 한국구조물안전연구원 (주) 한국도로안전연구원 (제) 한국건설품질연구원													
이									영		영		
관									영		영		
0.220 (0.3m이하 : 흑색) 0.4620 (0.3m초과 0.5m이하 : 청색) 0.6620 (0.5m초과 1.0m이하 : 적색) 1.0620 (1.0m이상 : 분홍색)													
천목도상분리 망상 바리,바릭,핀손 백태													
재료분리 철근노출 누수,슬럼프 시공이음분리,종분리													