갈산교_토공노반_14(56.760~56.770km, L=10m)

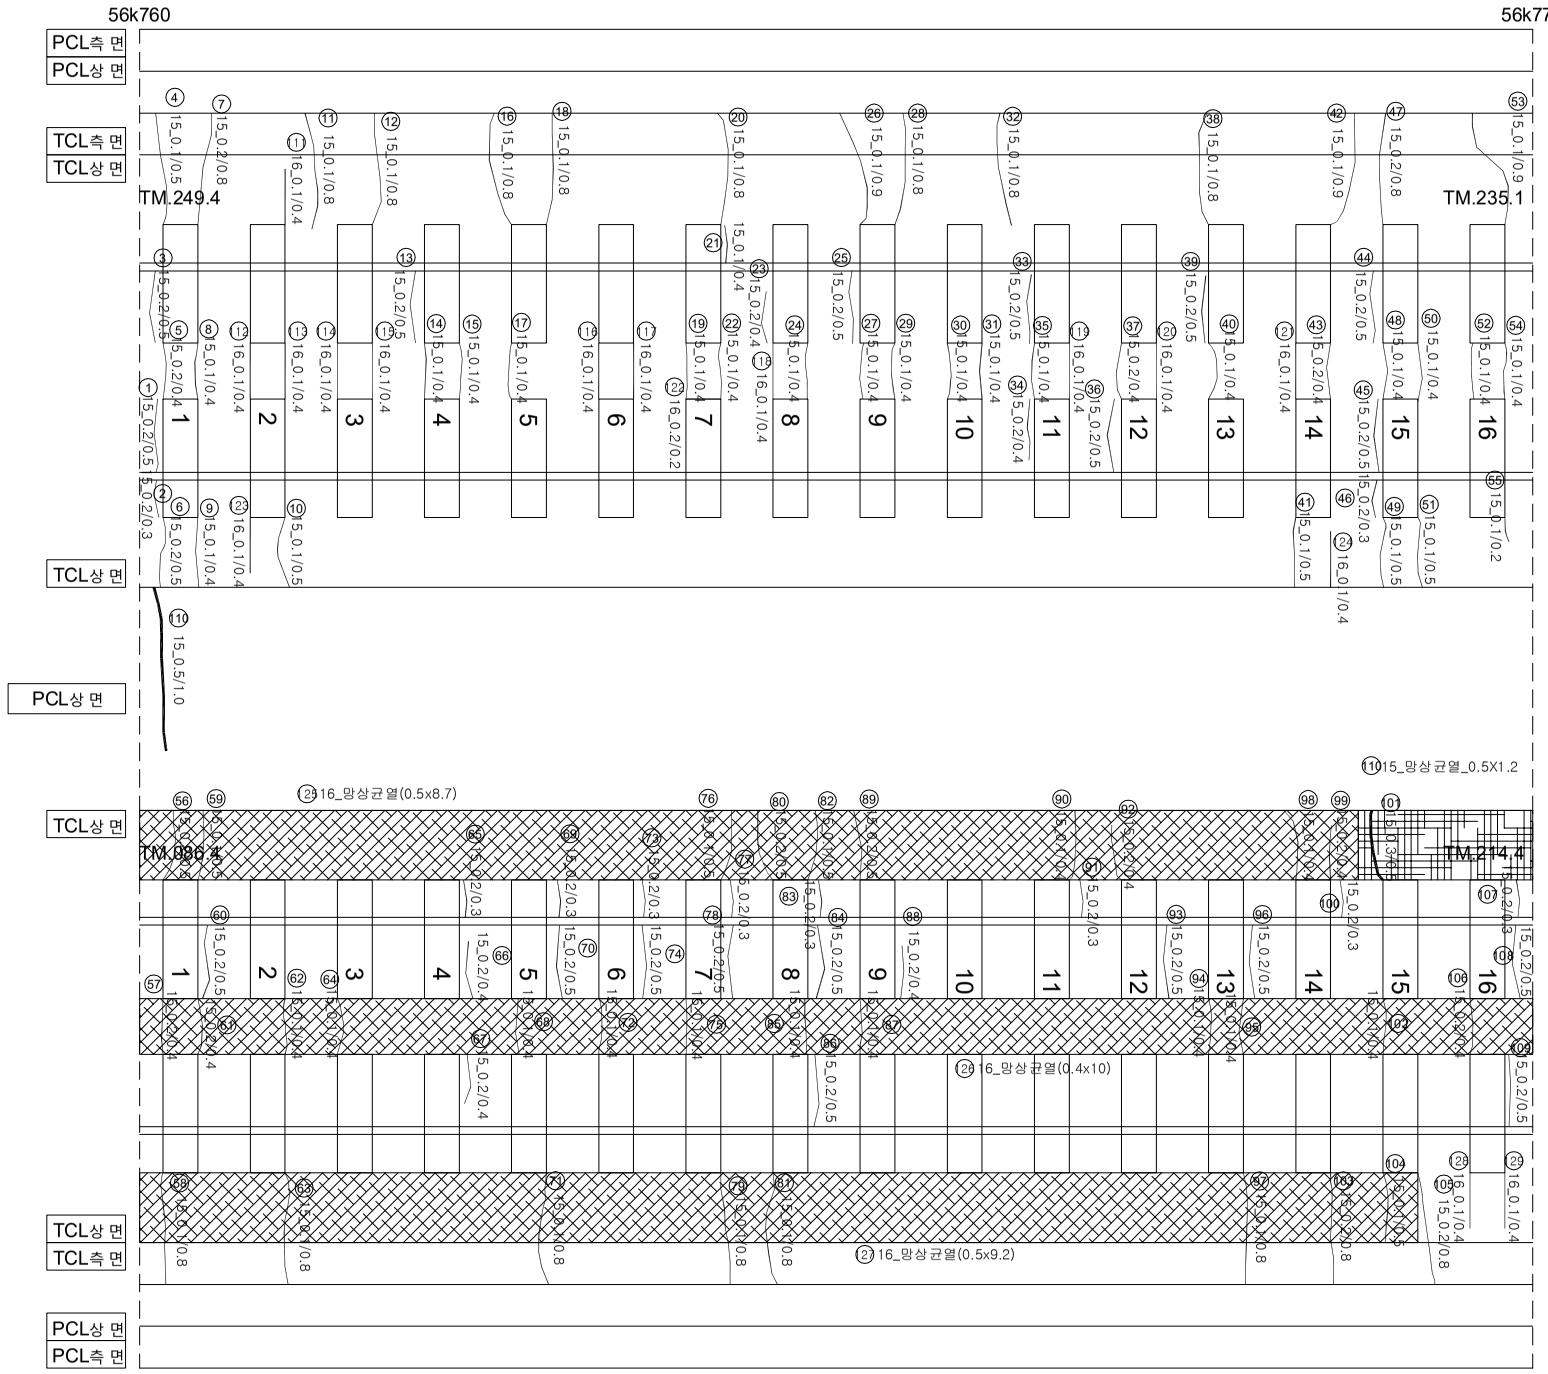

연번	손상	폭		연장		비고	연번	손상	폭		연장		비고	연번	손상	폭		연장		비고
1	경계부 균열	0.2	㎜	0.5	m		55	균열	0.1	㎜	0.2	m		111	균열	0.1	㎜	0.4	m	
2	경계부 균열	0.2	㎜	0.3	m		56	균열	0.2	㎜	0.5	m		112	균열	0.1	㎜	0.4	m	
3	경계부 균열	0.2	㎜	0.5	m		57	균열	0.2	㎜	0.4	m		113	균열	0.1	㎜	0.4	m	
4	균열	0.1	㎜	0.5	m		58	균열	0.1	㎜	0.8	m		114	균열	0.1	㎜	0.4	m	
5	균열	0.2	㎜	0.4	m		59	균열	0.1	㎜	0.5	m		115	균열	0.1	㎜	0.4	m	
6	균열	0.2	㎜	0.5	m		60	경계부 균열	0.2	㎜	0.5	m		116	균열	0.1	㎜	0.4	m	
7	균열	0.2	㎜	0.8	m		61	균열	0.2	㎜	0.4	m		117	균열	0.1	㎜	0.4	m	
8	균열	0.1	㎜	0.4	m		62	균열	0.1	㎜	0.4	m		118	균열	0.1	㎜	0.4	m	
9	균열	0.1	㎜	0.4	m		63	균열	0.1	㎜	0.8	m		119	균열	0.1	㎜	0.4	m	
10	균열	0.1	㎜	0.5	m		64	균열	0.1	㎜	0.4	m		120	균열	0.1	㎜	0.4	m	
11	균열	0.1	㎜	0.8	m		65	경계부 균열	0.2	㎜	0.3	m		121	균열	0.1	㎜	0.4	m	
12	균열	0.1	㎜	0.8	m		66	경계부 균열	0.2	㎜	0.4	m		122	균열	0.2	㎜	0.2	m	
13	경계부 균열	0.2	㎜	0.5	m		67	경계부 균열	0.2	㎜	0.4	m		123	균열	0.1	㎜	0.4	m	
14	균열	0.1	㎜	0.4	m		68	균열	0.1	㎜	0.4	m		124	균열	0.1	㎜	0.4	m	
15	균열	0.1	㎜	0.4	m		69	경계부 균열	0.2	㎜	0.3	m		125	망상균열	0.5	m	8.7	m	
16	균열	0.1	㎜	0.8	m		70	경계부 균열	0.2	㎜	0.5	m		126	망상균열	0.4	m	10.0	m	
17	균열	0.1	㎜	0.4	m		71	균열	0.1	㎜	0.8	m		127	망상균열	0.5	m	9.2	m	
18	균열	0.1	㎜	0.8	m		72	균열	0.1	㎜	0.4	m		128	균열	0.1	㎜	0.4	m	
19	균열	0.1	㎜	0.4	m		73	경계부 균열	0.2	㎜	0.3	m		129	균열	0.1	㎜	0.4	m	
20	균열	0.1	㎜	0.8	m		74	경계부 균열	0.2	㎜	0.5	m		130						
21	경계부 균열	0.1	㎜	0.4	m		75	균열	0.1	㎜	0.4	m		131						
22	균열	0.1	㎜	0.4	m		76	균열	0.1	㎜	0.5	m		132						
23	경계부 균열	0.2	㎜	0.4	m		77	경계부 균열	0.2	㎜	0.3	m		133						
24	균열	0.1	㎜	0.4	m		78	경계부 균열	0.2	㎜	0.5	m		134						
25	경계부 균열	0.2	㎜	0.5	m		79	균열	0.1	㎜	0.8	m		135						
26	균열	0.1	㎜	0.9	m		80	균열	0.2	㎜	0.5	m		136						
27	균열	0.1	㎜	0.4	m		81	균열	0.1	㎜	0.4	m		137						
28	균열	0.1	㎜	0.8	m		82	균열	0.1	㎜	0.5	m		138						
29	균열	0.1	㎜	0.4	m		83	경계부 균열	0.2	㎜	0.3	m		139						
30	균열	0.1	㎜	0.4	m		84	경계부 균열	0.2	㎜	0.5	m		140						
31	균열	0.1	㎜	0.4	m		85	균열	0.1	㎜	0.4	m		141						
32	균열	0.1	㎜	0.8	m		86	균열	0.2	㎜	0.5	m		142						
33	경계부 균열	0.2	㎜	0.5	m		87	균열	0.1	㎜	0.4	m		143						
34	경계부 균열	0.2	㎜	0.4	m		88	경계부 균열	0.2	㎜	0.4	m		144						
35	균열	0.1	㎜	0.4	m		89	균열	0.2	㎜	0.5	m		145						
36	경계부 균열	0.2	㎜	0.5	m		90	균열	0.1	㎜	0.4	m		146						
37	균열	0.2	㎜	0.4	m		91	경계부 균열	0.2	㎜	0.3	m								
38	균열	0.1	㎜	0.8	m		92	균열	0.2	㎜	0.4	m								
39	경계부 균열	0.2	㎜	0.5	m		93	경계부 균열	0.2	㎜	0.5	m								
40	균열	0.1	㎜	0.4	m		94	균열	0.1	㎜	0.4	m								
41	균열	0.1	㎜	0.5	m		95	균열	0.1	㎜	0.4	m								
42	균열	0.1	㎜	0.9	m		96	경계부 균열	0.2	㎜	0.5	m								
43	균열	0.2	㎜	0.4	m		97	균열	0.1	㎜	0.8	m								
44	경계부 균열	0.2	㎜	0.5	m		98	균열	0.1	㎜	0.4	m								
45	경계부 균열	0.2	㎜	0.5	m		99	균열	0.2	㎜	0.4	m								
46	경계부 균열	0.2	㎜	0.3	m		100	경계부 균열	0.2	㎜	0.3	m								
47	균열	0.2	㎜	0.8	m		101	균열	0.3	㎜	0.5	m								
48	균열	0.1	㎜	0.4	m		102	균열	0.1	㎜	0.4	m								
49	균열	0.1	㎜	0.5	m		103	균열	0.2	㎜	0.8	m								
50	균열	0.1	㎜	0.4	m		104	균열	0.1	㎜	0.5	m								
51	균열	0.1	㎜	0.5	m		105	균열	0.2	㎜	0.8	m								
52	균열	0.1	㎜	0.4	m		106	균열	0.2	㎜	0.4	m								
53	균열	0.1	㎜	0.9	m		107	경계부 균열	0.2	㎜	0.3	m								
54	균열	0.1	㎜	0.4	m		108	경계부 균열	0.2	㎜	0.5	m								
							109	균열	0.2	㎜	0.5	m								
							110	망상균열	0.5	m	1.2	m								

시 행 사	용 역 명	용 역 사	과 업 책 임 자	과 업 참 여 자 분 야 별 책 임 자	균 열
KORAIL 한국철도공사 KOREA RAILROAD	2017년도 호남고속선 오송-광주송정간 콘크리트궤도 점검용역	(주)한국구조물안전연구원 (주)한국국토안전연구원 (재)한국건설품질연구원	이 복 영	라 윤 강 김 경 기 윤 석 기	

0.2/2.0	(0.3㎜이하 : 흑색)	침목도상분리		재료분리	
0.4/2.0	(0.3㎜초과 0.5㎜이하 : 청색)	망상		철근노출	
0.6/2.0	(0.5㎜초과 1.0㎜미만 : 적색)	박리,박락,파손		누수,습윤부	
1.0/2.0	(1.0㎜이상 : 분홍색)	백태		시공이음분리,층분리	