


갈산교_토공노반_15(56.770~56.780km, L=10m)

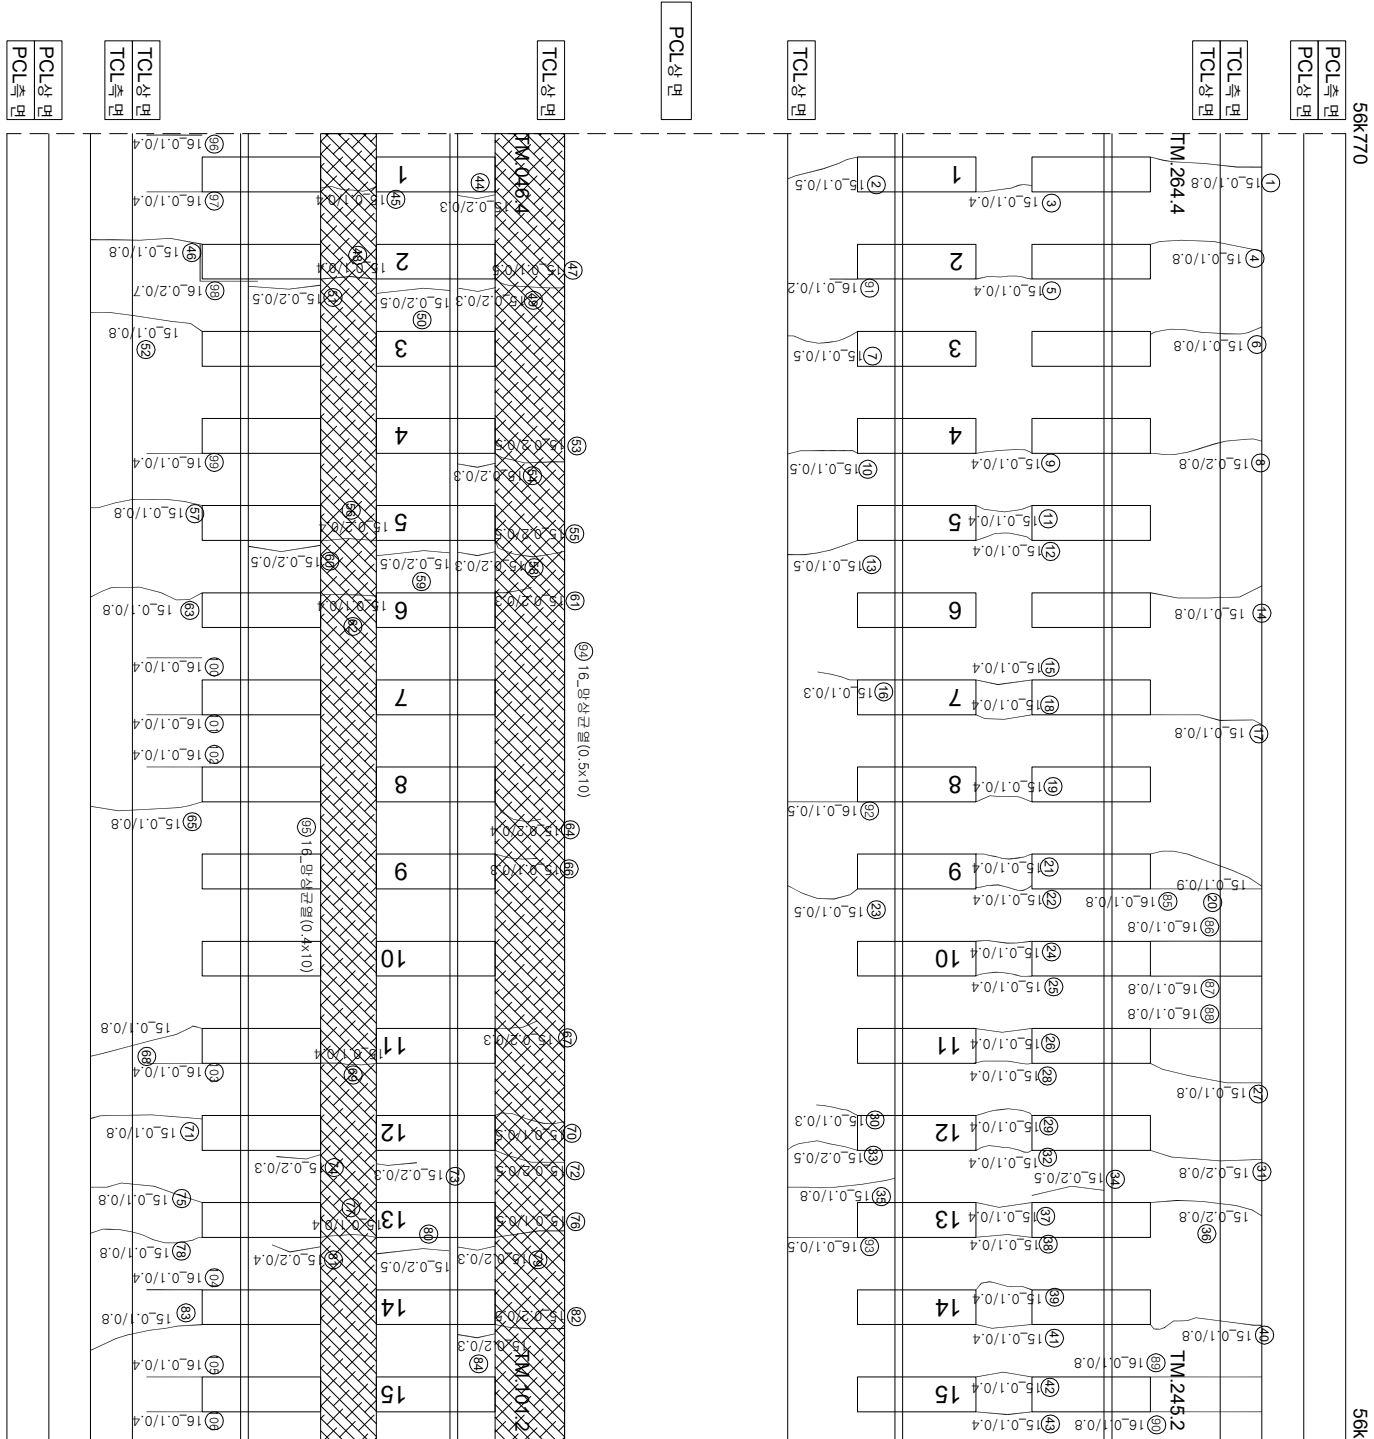

연번	순상	폭	연장	비고	연번	순상	폭	연장	비고
1	균열	0.1 mm	0.8 m		55	균열	0.2 mm	0.5 m	
2	균열	0.1 mm	0.5 m		56	균열	0.2 mm	0.4 m	
3	균열	0.1 mm	0.4 m		57	균열	0.1 mm	0.8 m	
4	균열	0.1 mm	0.8 m		58	강제부 균열	0.2 mm	0.3 m	
5	균열	0.1 mm	0.4 m		59	강제부 균열	0.2 mm	0.5 m	
6	균열	0.1 mm	0.8 m		60	강제부 균열	0.2 mm	0.5 m	
7	균열	0.1 mm	0.5 m		61	균열	0.2 mm	0.3 m	
8	균열	0.2 mm	0.8 m		62	균열	0.1 mm	0.4 m	
9	균열	0.1 mm	0.4 m		63	균열	0.1 mm	0.8 m	
10	균열	0.1 mm	0.5 m		64	균열	0.2 mm	0.4 m	
11	균열	0.1 mm	0.4 m		65	균열	0.1 mm	0.8 m	
12	균열	0.1 mm	0.4 m		66	균열	0.1 mm	0.3 m	
13	균열	0.1 mm	0.5 m		67	균열	0.2 mm	0.3 m	
14	균열	0.1 mm	0.8 m		68	균열	0.1 mm	0.4 m	
15	균열	0.1 mm	0.4 m		69	균열	0.1 mm	0.5 m	
16	균열	0.1 mm	0.3 m		70	균열	0.1 mm	0.5 m	
17	균열	0.1 mm	0.8 m		71	균열	0.1 mm	0.8 m	
18	균열	0.1 mm	0.4 m		72	균열	0.2 mm	0.5 m	
19	균열	0.1 mm	0.4 m		73	강제부 균열	0.2 mm	0.3 m	
20	균열	0.1 mm	0.9 m		74	강제부 균열	0.2 mm	0.3 m	
21	균열	0.1 mm	0.4 m		75	균열	0.1 mm	0.8 m	
22	균열	0.1 mm	0.4 m		76	균열	0.1 mm	0.5 m	
23	균열	0.1 mm	0.5 m		77	균열	0.1 mm	0.4 m	
24	균열	0.1 mm	0.4 m		78	균열	0.1 mm	0.8 m	
25	균열	0.1 mm	0.4 m		79	강제부 균열	0.2 mm	0.3 m	
26	균열	0.1 mm	0.4 m		80	강제부 균열	0.2 mm	0.5 m	
27	균열	0.1 mm	0.8 m		81	강제부 균열	0.2 mm	0.4 m	
28	균열	0.1 mm	0.4 m		82	균열	0.2 mm	0.5 m	
29	균열	0.1 mm	0.4 m		83	균열	0.1 mm	0.8 m	
30	균열	0.1 mm	0.3 m		84	강제부 균열	0.2 mm	0.3 m	
31	균열	0.2 mm	0.8 m		85	균열	0.1 mm	0.8 m	
32	균열	0.1 mm	0.4 m		86	균열	0.1 mm	0.8 m	
33	균열	0.2 mm	0.5 m		87	균열	0.1 mm	0.8 m	
34	강제부 균열	0.2 mm	0.5 m		88	균열	0.1 mm	0.8 m	
35	균열	0.1 mm	0.8 m		89	균열	0.1 mm	0.8 m	
36	균열	0.2 mm	0.8 m		90	균열	0.1 mm	0.8 m	
37	균열	0.1 mm	0.4 m		91	균열	0.1 mm	0.2 m	
38	균열	0.1 mm	0.4 m		92	균열	0.1 mm	0.5 m	
39	균열	0.1 mm	0.4 m		93	균열	0.1 mm	0.5 m	
40	균열	0.1 mm	0.8 m		94	양상 균열	0.5 m	10.0 m	
41	균열	0.1 mm	0.4 m		95	양상 균열	0.4 m	10.0 m	
42	균열	0.1 mm	0.4 m		96	균열	0.1 mm	0.4 m	
43	균열	0.1 mm	0.4 m		97	균열	0.1 mm	0.4 m	
44	강제부 균열	0.2 mm	0.3 m		98	강제부 균열	0.2 mm	0.7 m	
45	균열	0.1 mm	0.4 m		99	균열	0.1 mm	0.4 m	
46	균열	0.1 mm	0.8 m		100	균열	0.1 mm	0.4 m	
47	균열	0.1 mm	0.5 m		101	균열	0.1 mm	0.4 m	
48	균열	0.1 mm	0.4 m		102	균열	0.1 mm	0.4 m	
49	강제부 균열	0.2 mm	0.3 m		103	균열	0.1 mm	0.4 m	
50	강제부 균열	0.2 mm	0.5 m		104	균열	0.1 mm	0.4 m	
51	강제부 균열	0.2 mm	0.5 m		105	균열	0.1 mm	0.4 m	
52	균열	0.1 mm	0.8 m		106	균열	0.1 mm	0.4 m	
53	균열	0.2 mm	0.5 m		107				
54	균열	0.2 mm	0.3 m		108				

시	행	사	용	역	영	용	역	사	과업담당자			연	첨	삭	도	상	분	리	충	분	리
									과	업	책										
한국철도공사																					
2017년도 호남고속선 오송-광주송정간 콘크리트케도 점검용역																					
(주) 한국구조물안전연구원 (주) 한국토인안전연구원 (재) 한국건설품질연구원																					
이복영																					
김경기 문석기																					
연																					
0.22% (0.3mm이하 : 적색)																					
첨삭도상분리																					
0.42% (0.3mm초과 0.5mm이하 : 황색)																					
양상																					
0.62% (0.5mm초과 1.0mm이하 : 적색)																					
바리,바리,파손																					
불통색																					
변태																					
0.02% (1.0mm이상 : 불통색)																					
시공이음분리,충분리																					