외관조사	도면번호
G32_갈산교_토공노반18(56k800~56k810)	

갈 산 교 _ 토 공 노 반 _18(56.800~56.810km, L=10m)

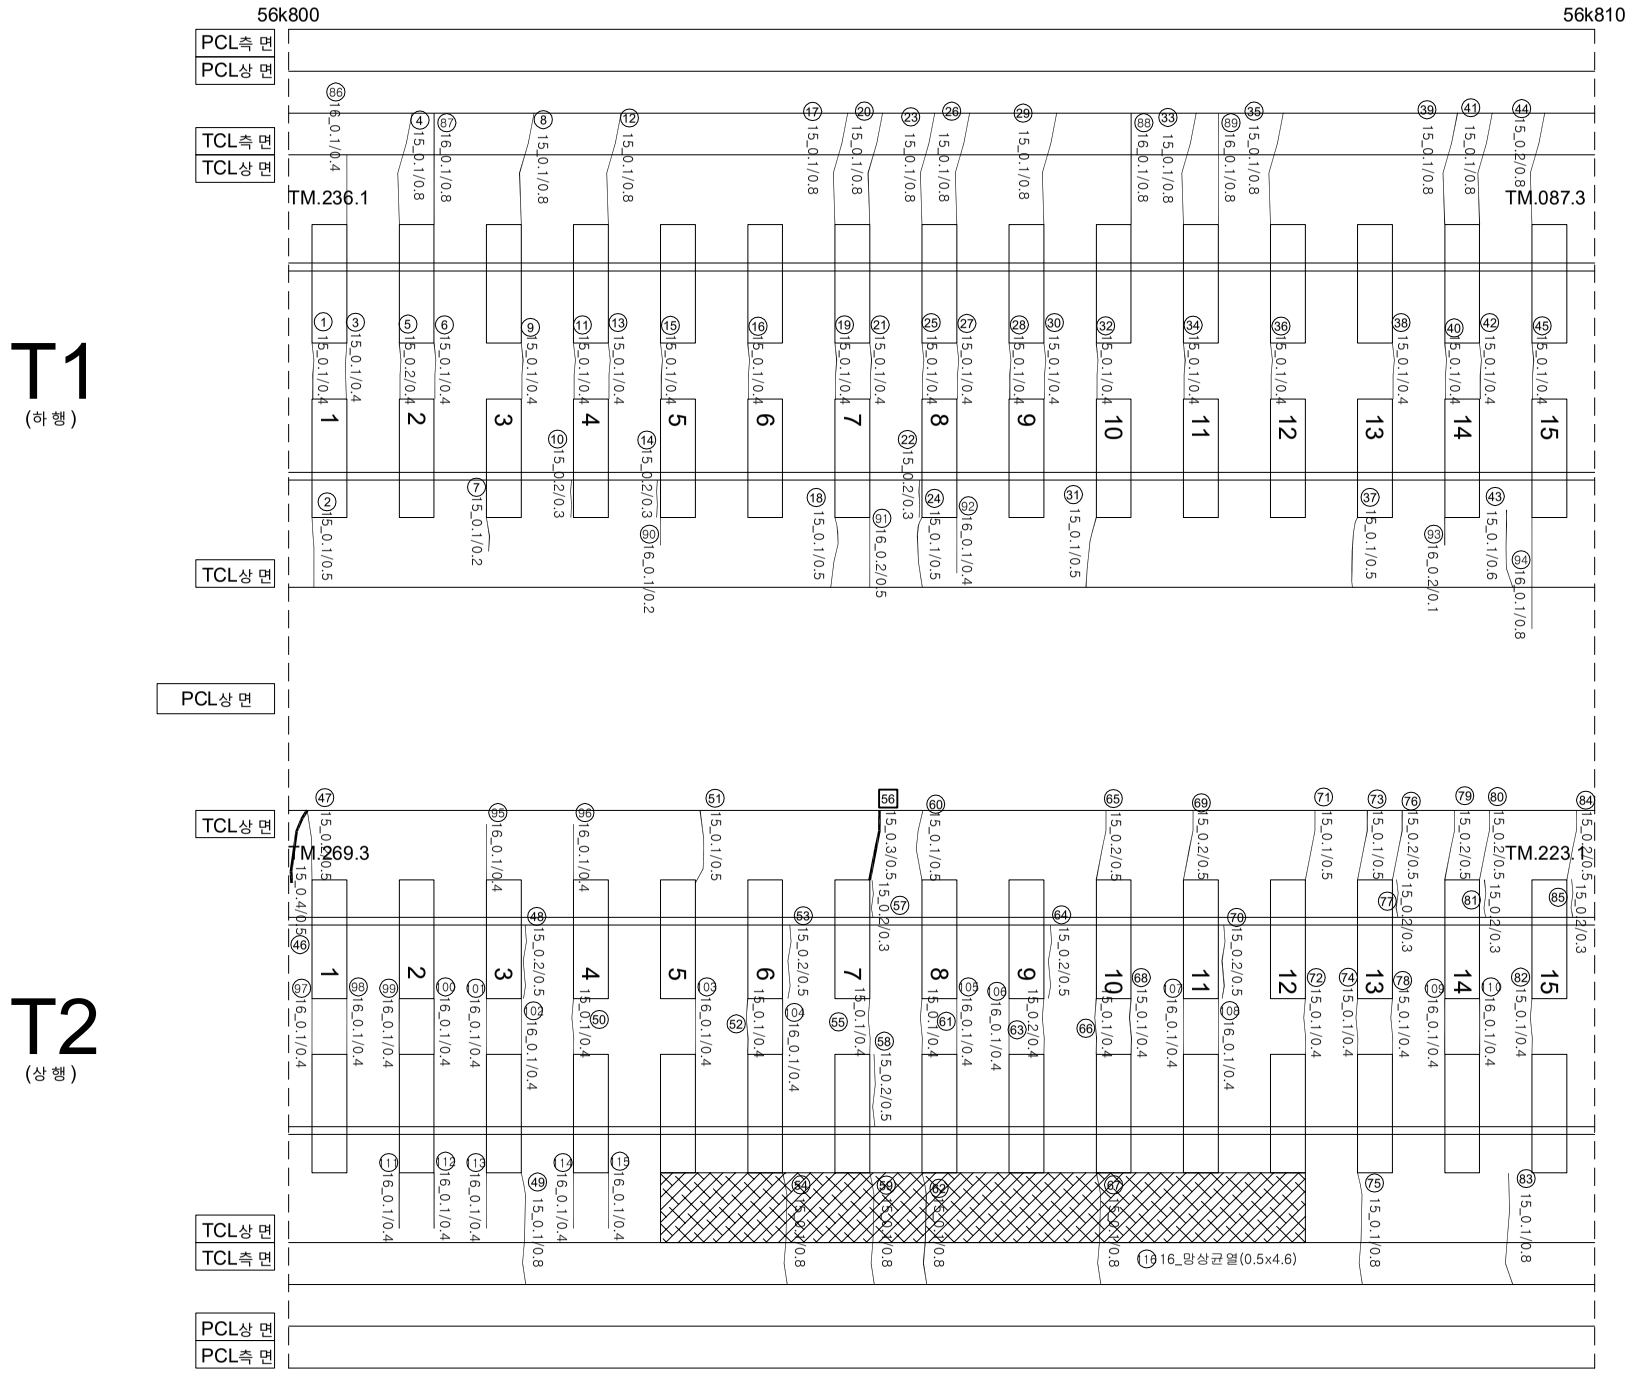

연번	손상	폭		연장		비고	연번	손상	폭		연장		비고	연번	손상	폭		연장		비고
1	균열	0.1	㎜	0.4	m		55	균열	0.1	㎜	0.4	m		109	균열	0.1	㎜	0.4	m	
2	균열	0.1	㎜	0.5	m		56	균열	0.3	㎜	0.5	m	2017년 도 보수	110	균열	0.1	㎜	0.4	m	
3	균열	0.1	㎜	0.4	m		57	경계부 균열	0.2	㎜	0.3	m		111	균열	0.1	㎜	0.4	m	
4	균열	0.1	㎜	0.8	m		58	경계부 균열	0.2	㎜	0.5	m		112	균열	0.1	㎜	0.4	m	
5	균열	0.2	㎜	0.4	m		59	균열	0.1	㎜	0.8	m		113	균열	0.1	㎜	0.4	m	
6	균열	0.1	㎜	0.4	m		60	균열	0.1	㎜	0.5	m		114	균열	0.1	㎜	0.4	m	
7	균열	0.1	㎜	0.2	m		61	균열	0.1	㎜	0.4	m		115	균열	0.1	㎜	0.4	m	
8	균열	0.1	㎜	0.8	m		62	균열	0.1	㎜	0.8	m		116	망상균열	0.5	m	4.6	m	
9	균열	0.1	㎜	0.4	m		63	균열	0.2	㎜	0.4	m		117						
10	경계부 균열	0.2	㎜	0.3	m		64	경계부 균열	0.2	㎜	0.5	m		118						
11	균열	0.1	㎜	0.4	m		65	균열	0.2	㎜	0.5	m		119						
12	균열	0.1	㎜	0.8	m		66	균열	0.1	㎜	0.4	m		120						
13	균열	0.1	㎜	0.4	m		67	균열	0.1	㎜	0.8	m		121						
14	경계부 균열	0.2	㎜	0.3	m		68	균열	0.1	㎜	0.4	m								
15	균열	0.1	㎜	0.4	m		69	균열	0.2	㎜	0.5	m								
16	균열	0.1	㎜	0.4	m		70	경계부 균열	0.2	㎜	0.5	m								
17	균열	0.1	㎜	0.8	m		71	균열	0.1	㎜	0.5	m								
18	균열	0.1	㎜	0.5	m		72	균열	0.1	㎜	0.4	m								
19	균열	0.1	㎜	0.4	m		73	균열	0.1	㎜	0.5	m								
20	균열	0.1	㎜	0.8	m		74	균열	0.1	㎜	0.4	m								
21	균열	0.1	㎜	0.4	m		75	균열	0.1	㎜	0.8	m								
22	경계부 균열	0.2	㎜	0.3	m		76	균열	0.2	㎜	0.5	m								
23	균열	0.1	㎜	0.8	m		77	경계부 균열	0.2	㎜	0.3	m								
24	균열	0.1	㎜	0.5	m		78	균열	0.1	㎜	0.4	m								
25	균열	0.1	㎜	0.4	m		79	균열	0.2	㎜	0.5	m								
26	균열	0.1	㎜	0.8	m		80	균열	0.2	㎜	0.5	m								
27	균열	0.1	㎜	0.4	m		81	경계부 균열	0.2	㎜	0.3	m								
28	균열	0.1	㎜	0.4	m		82	균열	0.1	㎜	0.4	m								
29	균열	0.1	㎜	0.8	m		83	균열	0.1	㎜	0.8	m								
30	균열	0.1	㎜	0.4	m		84	균열	0.2	㎜	0.5	m								
31	균열	0.1	㎜	0.5	m		85	경계부 균열	0.2	㎜	0.3	m								
32	균열	0.1	㎜	0.4	m		86	균열	0.1	㎜	0.5	m								
33	균열	0.1	㎜	0.8	m		87	균열	0.1	㎜	0.8	m								
34	균열	0.1	㎜	0.4	m		88	균열	0.1	㎜	0.8	m								
35	균열	0.1	㎜	0.8	m		89	균열	0.1	㎜	0.8	m								
36	균열	0.1	㎜	0.4	m		90	균열	0.1	㎜	0.2	m								
37	균열	0.1	㎜	0.5	m		91	균열	0.2	㎜	0.5	m								
38	균열	0.1	㎜	0.4	m		92	균열	0.1	㎜	0.4	m								
39	균열	0.1	㎜	0.8	m		93	균열	0.2	㎜	0.1	m								
40	균열	0.1	㎜	0.4	m		94	균열	0.1	㎜	0.8	m								
41	균열	0.1	㎜	0.8	m		95	균열	0.1	㎜	0.4	m								
42	균열	0.1	㎜	0.4	m		96	균열	0.1	㎜	0.4	m								
43	균열	0.1	㎜	0.6	m		97	균열	0.1	㎜	0.4	m								
44	균열	0.2	㎜	0.8	m		98	균열	0.1	㎜	0.4	m								
45	균열	0.1	㎜	0.4	m		99	균열	0.1	㎜	0.4	m								
46	균열	0.4	㎜	0.5	m		100	균열	0.1	㎜	0.4	m								
47	균열	0.2	㎜	0.5	m		101	균열	0.1	㎜	0.4	m								
48	경계부 균열	0.2	㎜	0.5	m		102	균열	0.1	㎜	0.4	m								
49	균열	0.1	㎜	0.8	m		103	균열	0.1	㎜	0.4	m								
50	균열	0.1	㎜	0.4	m		104	균열	0.1	㎜	0.4	m								
51	균열	0.1	㎜	0.5	m		105	균열	0.1	㎜	0.4	m								
52	균열	0.1	㎜	0.4	m		106	균열	0.1	㎜	0.4	m								
53	경계부 균열	0.2	㎜	0.5	m		107	균열	0.1	㎜	0.4	m								
54	균열	0.1	㎜	0.8	m		108	균열	0.1	㎜	0.4	m								

시 행 사	용 역 명	용 역 사	과 업 책 임 자	참 여 자 (분 야 별 책 임 자)	범 례			
KORAIL 한국철도공사 KOREA RAILROAD	2017년도 호남고속선 오송-광주송정간 콘크리트궤도 점검용역	(주)한국구조물안전연구원 (주)한국국토안전연구원 (재)한국건설품질연구원	이 복 영	라 윤 강 김 경 기 윤 석 기	0.2/2.0 (0.3㎜이하 : 흑색) 0.4/2.0 (0.3㎜초과 0.5㎜이하 : 청색) 0.6/2.0 (0.5㎜초과 1.0㎜미만 : 적색) 1.0/2.0 (1.0㎜이상 : 분홍색)	침목도상분리 망상 박리,박락,파손 백태	재료분리 철근노출 누수,습윤부 시공이음분리,충분리	