갈 산 교 _ 토 공 노 반 _20(56.820~56.830km, L=10m)

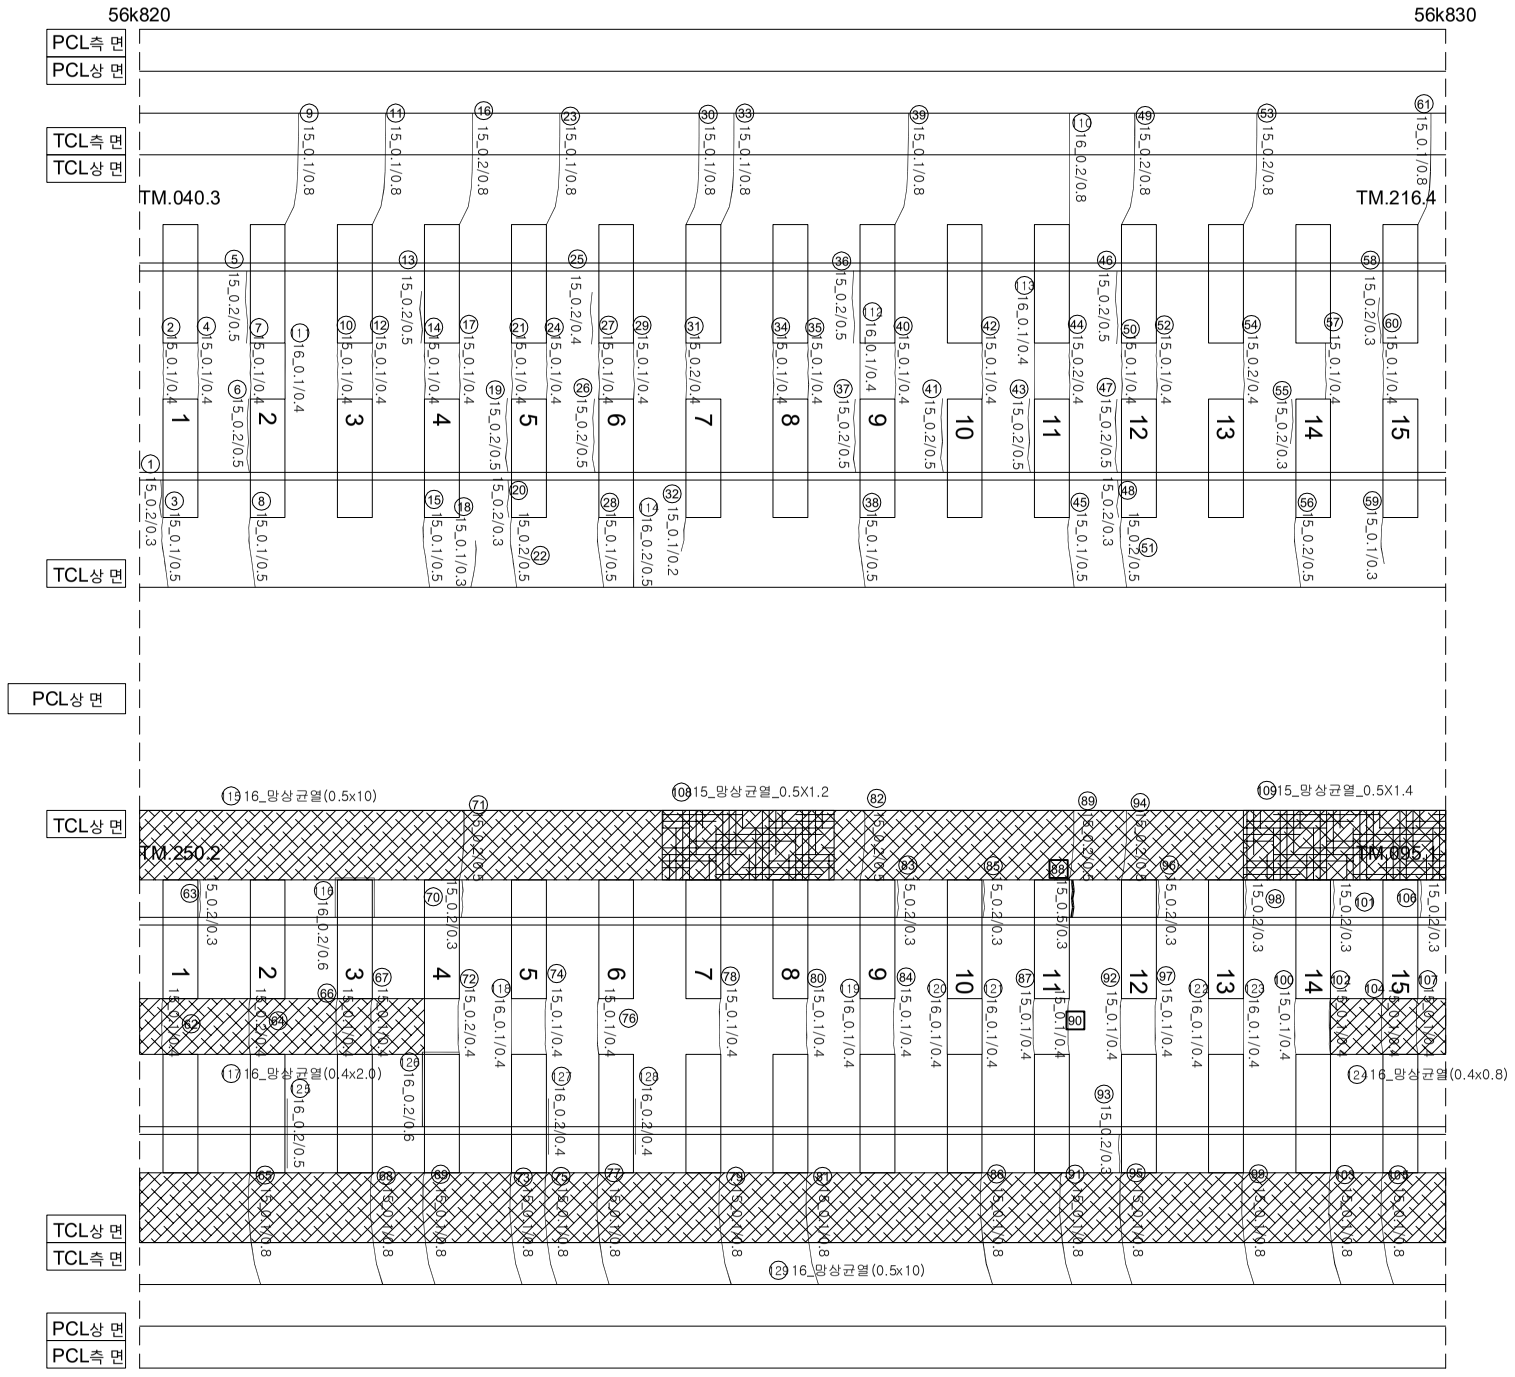

연번	손상	폭		연장		비고	연번	손상	폭		연장		비고	연번	손상	폭		연장		비고
1	경계부 균열	0.2	mm	0.3	m		56	균열	0.2	mm	0.5	m		111	균열	0.1	mm	0.4	m	
2	균열	0.1	mm	0.4	m		57	균열	0.1	mm	0.4	m		112	균열	0.1	mm	0.4	m	
3	균열	0.1	mm	0.5	m		58	경계부 균열	0.2	mm	0.3	m		113	경계부 균열	0.1	mm	0.4	m	
4	균열	0.1	mm	0.4	m		59	균열	0.1	mm	0.3	m		114	균열	0.2	mm	0.5	m	
5	경계부 균열	0.2	mm	0.5	m		60	균열	0.1	mm	0.4	m		115	망상균열	0.4	m	10.0	m	
6	경계부 균열	0.2	mm	0.5	m		61	균열	0.1	mm	0.8	m		116	경계부 균열	0.2	mm	0.6	m	
7	균열	0.1	mm	0.4	m		62	균열	0.1	mm	0.4	m		117	망상균열	0.4	m	2.0	m	
8	균열	0.1	mm	0.5	m		63	경계부 균열	0.2	mm	0.3	m		118	균열	0.1	mm	0.4	m	
9	균열	0.1	mm	0.8	m		64	균열	0.2	mm	0.4	m		119	균열	0.1	mm	0.4	m	
10	균열	0.1	mm	0.4	m		65	균열	0.1	mm	0.8	m		120	균열	0.1	mm	0.4	m	
11	균열	0.1	mm	0.8	m		66	균열	0.1	mm	0.4	m		121	균열	0.1	mm	0.4	m	
12	균열	0.1	mm	0.4	m		67	균열	0.1	mm	0.4	m		122	균열	0.1	mm	0.4	m	
13	경계부 균열	0.2	mm	0.5	m		68	균열	0.1	mm	0.8	m		123	균열	0.1	mm	0.4	m	
14	균열	0.1	mm	0.4	m		69	균열	0.1	mm	0.8	m		124	망상균열	0.4	m	0.8	m	
15	균열	0.1	mm	0.5	m		70	경계부 균열	0.2	mm	0.3	m		125	경계부 균열	0.2	mm	0.5	m	
16	균열	0.2	mm	0.8	m		71	균열	0.2	mm	0.5	m		126	균열	0.2	mm	0.6	m	
17	균열	0.1	mm	0.4	m		72	균열	0.2	mm	0.4	m		127	경계부 균열	0.2	mm	0.4	m	
18	균열	0.1	mm	0.3	m		73	균열	0.1	mm	0.8	m		128	경계부 균열	0.2	mm	0.4	m	
19	경계부 균열	0.2	mm	0.5	m		74	균열	0.1	mm	0.4	m		129	망상균열	0.4	m	10.0	m	
20	균열	0.2	mm	0.3	m		75	균열	0.1	mm	0.8	m		130						
21	균열	0.1	mm	0.4	m		76	균열	0.1	mm	0.4	m		131						
22	균열	0.2	mm	0.5	m		77	균열	0.1	mm	0.8	m		132						
23	균열	0.1	mm	0.8	m		78	균열	0.1	mm	0.4	m		133						
24	균열	0.1	mm	0.4	m		79	균열	0.1	mm	0.8	m		134						
25	균열	0.2	mm	0.4	m		80	균열	0.1	mm	0.4	m		135						
26	경계부 균열	0.2	mm	0.5	m		81	균열	0.1	mm	0.8	m								
27	경계부 균열	0.1	mm	0.4	m		82	균열	0.2	mm	0.5	m								
28	균열	0.1	mm	0.5	m		83	경계부 균열	0.2	mm	0.3	m								
29	균열	0.1	mm	0.4	m		84	균열	0.1	mm	0.4	m								
30	균열	0.1	mm	8	m		85	경계부 균열	0.2	mm	0.3	m								
31	균열	0.2	mm	0.4	m		86	균열	0.1	mm	0.8	m								
32	균열	0.1	mm	0.2	m		87	균열	0.1	mm	0.4	m								
33	균열	0.1	mm	0.8	m		88	경계부 균열	0.5	mm	0.3	m	2017년 도 보수							
34	균열	0.1	mm	0.4	m		89	균열	0.2	mm	0.5	m								
35	균열	0.1	mm	0.4	m		90	균열	0.1	mm	0.4	m	2017년 도 보수							
36	경계부 균열	0.2	mm	0.5	m		91	균열	0.1	mm	0.8	m								
37	경계부 균열	0.2	mm	0.5	m		92	균열	0.1	mm	0.4	m								
38	균열	0.1	mm	0.5	m		93	경계부 균열	0.2	mm	0.3	m								
39	균열	0.1	mm	0.8	m		94	균열	0.2	mm	0.5	m								
40	균열	0.1	mm	0.4	m		95	균열	0.1	mm	0.8	m								
41	경계부 균열	0.2	mm	0.5	m		96	경계부 균열	0.2	mm	0.3	m								
42	균열	0.1	mm	0.4	m		97	균열	0.1	mm	0.4	m								
43	경계부 균열	0.2	mm	0.5	m		98	경계부 균열	0.2	mm	0.3	m								
44	균열	0.2	mm	0.4	m		99	균열	0.1	mm	0.8	m								
45	균열	0.1	mm	0.5	m		100	균열	0.1	mm	0.4	m								
46	경계부 균열	0.2	mm	0.5	m		101	경계부 균열	0.2	mm	0.3	m								
47	경계부 균열	0.2	mm	0.5	m		102	균열	0.1	mm	0.4	m								
48	경계부 균열	0.2	mm	0.3	m		103	균열	0.1	mm	0.8	m								
49	균열	0.2	mm	0.8	m		104	균열	0.1	mm	0.4	m								
50	균열	0.1	mm	0.4	m		105	균열	0.1	mm	0.8	m								
51	균열	0.2	mm	0.5	m		106	경계부 균열	0.2	mm	0.3	m								
52	균열	0.1	mm	0.4	m		107	균열	0.1	mm	0.4	m								
53	균열	0.2	mm	0.8	m		108	망상균열	0.5	m	1.2	m								
54	균열	0.2	mm	0.4	m		109	망상균열	0.5	m	1.4	m								
55	경계부 균열	0.2	mm	0.3	m		110	균열	0.2	mm	0.8	m								

시 행 사	용 역 명	용 역 사	과 업 책 임 자	참 여 자 분 야 별 책 임 자	범례			
KORAIL 한국철도공사 KOREA RAILROAD	2017년도 호남고속선 오송-광주송정간 콘크리트궤도 점검용역	(주)한국구조물안전연구원 (주)한국국토안전연구원 (재)한국건설품질연구원	이 복 영	라 윤 강 김 경 기 윤 석 기	균열	0.2/2.0 (0.3㎜이하 : 흑색) 0.4/2.0 (0.3㎜초과 0.5㎜이하 : 청색) 0.6/2.0 (0.5㎜초과 1.0㎜미만 : 적색) 1.0/2.0 (1.0㎜이상 : 분홍색)	침목도상분리 망상 박리,박락,파손 백태	재료분리 철근노출 누수,습윤부 시공이음분리,층분리