외관조사 및 도면번호
G32_갈산교_토공노반22(56k840~56k850)

갈 산 교 _ 토 공 노 반 _22(56.840~56.850km, L=10m)

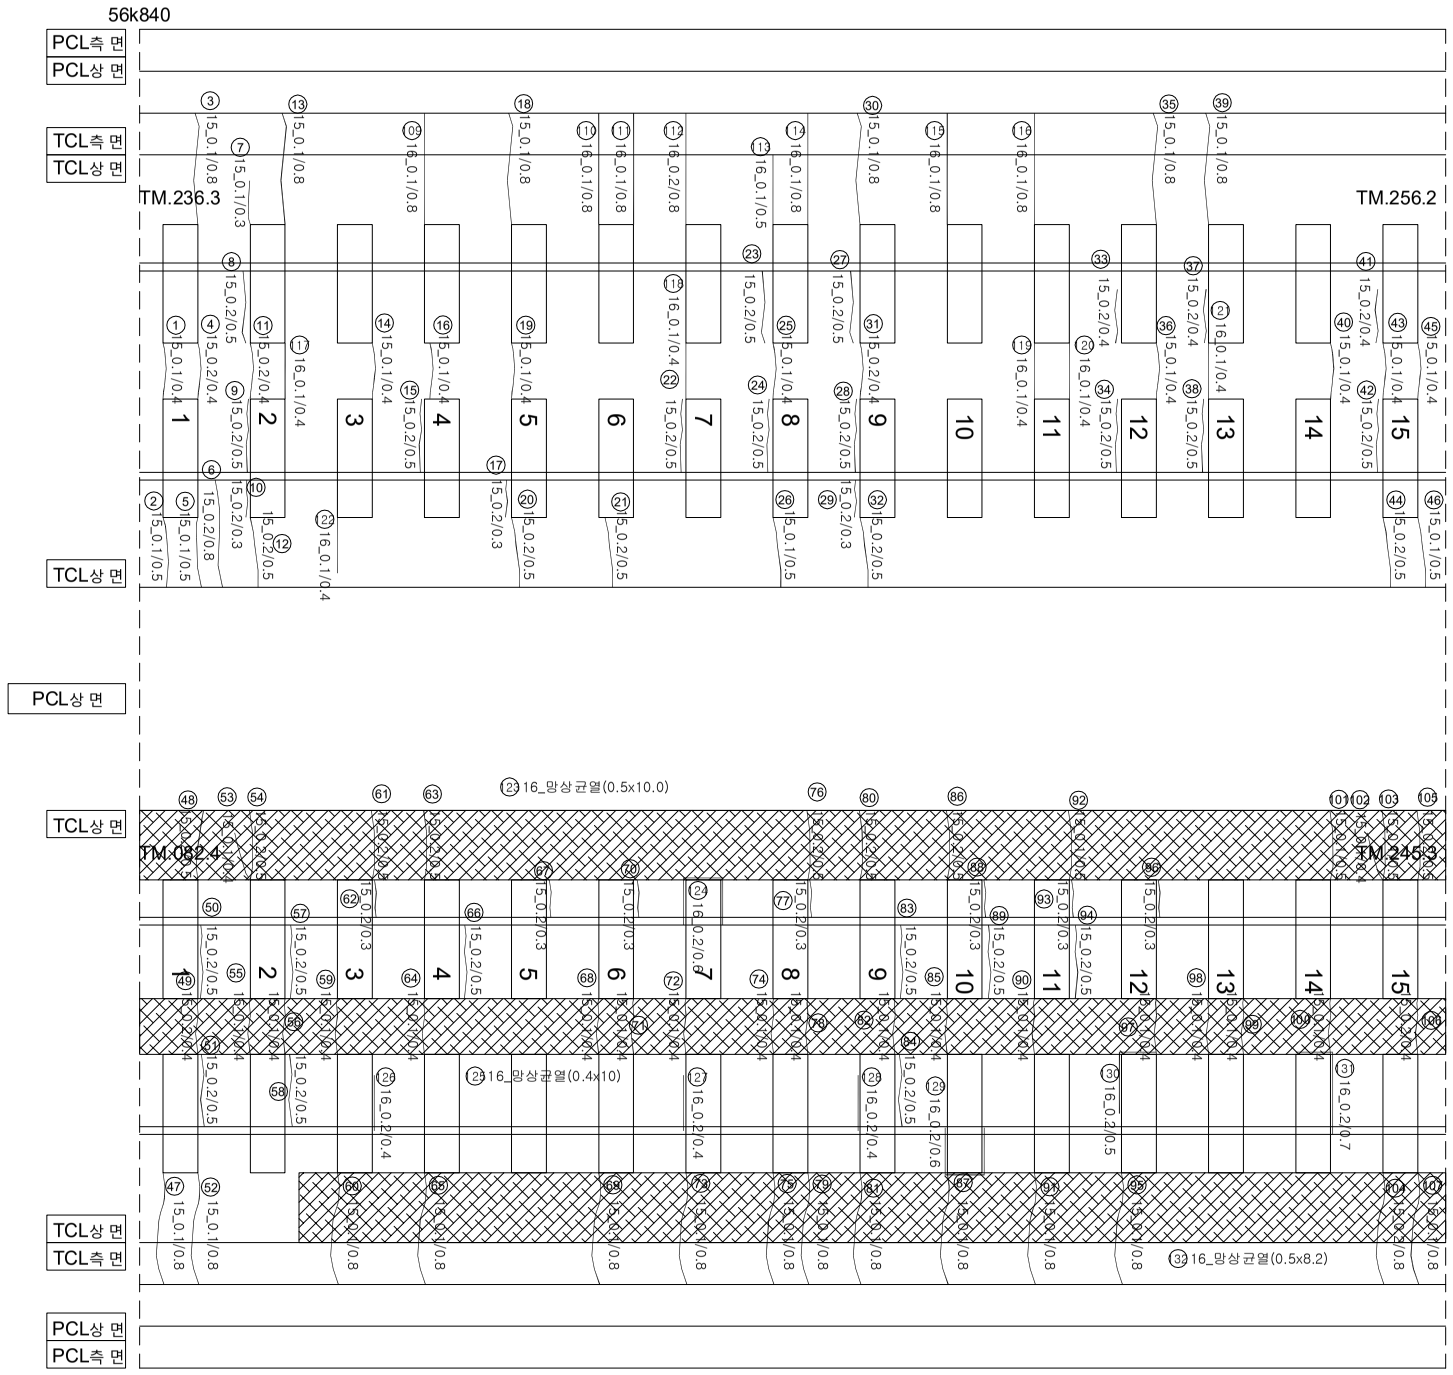

연번	손상	폭		연장		비고	연번	손상	폭		연장		비고	연번	손상	폭		연장		비고
1	균열	0.1	㎜	0.4	m		55	균열	0.1	㎜	0.4	m		109	균열	0.1	㎜	0.8	m	
2	균열	0.1	㎜	0.5	m		56	균열	0.1	㎜	0.4	m		110	균열	0.1	㎜	0.8	m	
3	균열	0.1	㎜	0.8	m		57	경계부 균열	0.2	㎜	0.5	m		111	균열	0.1	㎜	0.8	m	
4	균열	0.2	㎜	0.4	m		58	경계부 균열	0.2	㎜	0.5	m		112	균열	0.2	㎜	0.8	m	
5	균열	0.1	㎜	0.5	m		59	균열	0.1	㎜	0.4	m		113	균열	0.1	㎜	0.5	m	
6	균열	0.2	㎜	0.8	m		60	균열	0.1	㎜	0.8	m		114	균열	0.1	㎜	0.8	m	
7	균열	0.1	㎜	0.3	m		61	균열	0.2	㎜	0.5	m		115	균열	0.1	㎜	0.8	m	
8	경계부 균열	0.2	㎜	0.5	m		62	경계부 균열	0.2	㎜	0.5	m		116	균열	0.1	㎜	0.8	m	
9	경계부 균열	0.2	㎜	0.5	m		63	균열	0.2	㎜	0.5	m		117	균열	0.1	㎜	0.4	m	
10	경계부 균열	0.2	㎜	0.3	m		64	균열	0.1	㎜	0.4	m		118	균열	0.1	㎜	0.4	m	
11	균열	0.2	㎜	0.4	m		65	균열	0.1	㎜	0.8	m		119	균열	0.1	㎜	0.4	m	
12	균열	0.2	㎜	0.5	m		66	경계부 균열	0.2	㎜	0.5	m		120	균열	0.1	㎜	0.4	m	
13	균열	0.1	㎜	0.8	m		67	경계부 균열	0.2	㎜	0.3	m		121	균열	0.1	㎜	0.4	m	
14	균열	0.1	㎜	0.4	m		68	균열	0.1	㎜	0.4	m		122	균열	0.1	㎜	0.4	m	
15	경계부 균열	0.2	㎜	0.5	m		69	균열	0.1	㎜	0.8	m		123	망상균열	0.5	m	10.0	m	
16	균열	0.1	㎜	0.4	m		70	경계부 균열	0.2	㎜	0.3	m		124	경계부 균열	0.2	㎜	0.6	m	
17	경계부 균열	0.2	㎜	0.3	m		71	균열	0.1	㎜	0.4	m		125	망상균열	0.4	m	10.0	m	
18	균열	0.1	㎜	0.8	m		72	균열	0.1	㎜	0.4	m		126	경계부 균열	0.2	㎜	0.4	m	
19	균열	0.1	㎜	0.4	m		73	균열	0.1	㎜	0.8	m		127	경계부 균열	0.2	㎜	0.4	m	
20	균열	0.2	㎜	0.5	m		74	균열	0.1	㎜	0.4	m		128	경계부 균열	0.2	㎜	0.4	m	
21	균열	0.2	㎜	0.5	m		75	균열	0.1	㎜	0.8	m		129	경계부 균열	0.2	㎜	0.6	m	
22	경계부 균열	0.2	㎜	0.5	m		76	균열	0.2	㎜	0.5	m		130	균열	0.2	㎜	0.5	m	
23	경계부 균열	0.2	㎜	0.5	m		77	경계부 균열	0.2	㎜	0.3	m		131	경계부 균열	0.2	㎜	0.7	m	
24	균열	0.2	㎜	0.5	m		78	균열	0.1	㎜	0.4	m		132	망상균열	0.5	m	8.2	m	
25	균열	0.1	㎜	0.4	m		79	균열	0.1	㎜	0.8	m		133						
26	균열	0.1	㎜	0.5	m		80	균열	0.2	㎜	0.5	m								
27	경계부 균열	0.2	㎜	0.5	m		81	균열	0.1	㎜	0.8	m								
28	경계부 균열	0.2	㎜	0.5	m		82	균열	0.1	㎜	0.4	m								
29	경계부 균열	0.2	㎜	0.3	m		83	경계부 균열	0.2	㎜	0.5	m								
30	균열	0.1	㎜	0.8	m		84	경계부 균열	0.2	㎜	0.5	m								
31	균열	0.2	㎜	0.4	m		85	균열	0.1	㎜	0.4	m								
32	균열	0.2	㎜	0.5	m		86	균열	0.2	㎜	0.5	m								
33	경계부 균열	0.2	㎜	0.4	m		87	균열	0.1	㎜	0.8	m								
34	경계부 균열	0.2	㎜	0.5	m		88	경계부 균열	0.2	㎜	0.3	m								
35	균열	0.1	㎜	0.8	m		89	경계부 균열	0.2	㎜	0.5	m								
36	균열	0.1	㎜	0.4	m		90	균열	0.1	㎜	0.4	m								
37	경계부 균열	0.2	㎜	0.4	m		91	균열	0.1	㎜	0.8	m								
38	경계부 균열	0.2	㎜	0.5	m		92	균열	0.1	㎜	0.5	m								
39	균열	0.1	㎜	0.8	m		93	경계부 균열	0.2	㎜	0.3	m								
40	균열	0.1	㎜	0.4	m		94	경계부 균열	0.2	㎜	0.5	m								
41	경계부 균열	0.2	㎜	0.4	m		95	균열	0.1	㎜	0.8	m								
42	경계부 균열	0.2	㎜	0.5	m		96	경계부 균열	0.2	㎜	0.3	m								
43	균열	0.1	㎜	0.4	m		97	균열	0.1	㎜	0.4	m								
44	균열	0.2	㎜	0.5	m		98	균열	0.1	㎜	0.4	m								
45	균열	0.1	㎜	0.4	m		99	균열	0.1	㎜	0.4	m								
46	균열	0.1	㎜	0.5	m		100	균열	0.1	㎜	0.4	m								
47	균열	0.1	㎜	0.8	m		101	균열	0.1	㎜	0.5	m								
48	균열	0.2	㎜	0.5	m		102	균열	0.1	㎜	0.4	m								
49	균열	0.2	㎜	0.4	m		103	균열	0.1	㎜	0.5	m								
50	경계부 균열	0.2	㎜	0.5	m		104	균열	0.2	㎜	0.8	m								
51	경계부 균열	0.2	㎜	0.5	m		105	균열	0.2	㎜	0.5	m								
52	균열	0.1	㎜	0.8	m		106	균열	0.2	㎜	0.4	m								
53	균열	0.1	㎜	0.4	m		107	균열	0.1	㎜	0.8	m								
54	균열	0.2	㎜	0.5	m		108	균열	0.1	㎜	0.8	m								

시 행 사	용 역 명	용 역 사	과 업 책 임 자	과 업 참 여 자 / 분 야 별 책 임 자	범 례			
KORAIL 한국철도공사 KOREA RAILROAD	2017년도 호남고속선 오송-광주송정간 콘크리트궤도 점검용역	(주)한국구조물안전연구원 (주)한국국토안전연구원 (재)한국건설품질연구원	이 복 영	라 윤 강 김 경 기 윤 석 기	0.2/2.0 (0.3㎜이하 : 흑색) 0.4/2.0 (0.3㎜초과 0.5㎜이하 : 청색) 0.6/2.0 (0.5㎜초과 1.0㎜미만 : 적색) 1.0/2.0 (1.0㎜이상 : 분홍색)	침목도상분리 망상 박리,박락,파손 백태	재료분리 철근노출 누수,습윤부 시공이음분리,층분리