갈산교_토공노반_26(56.880~56.890km, L=10m)

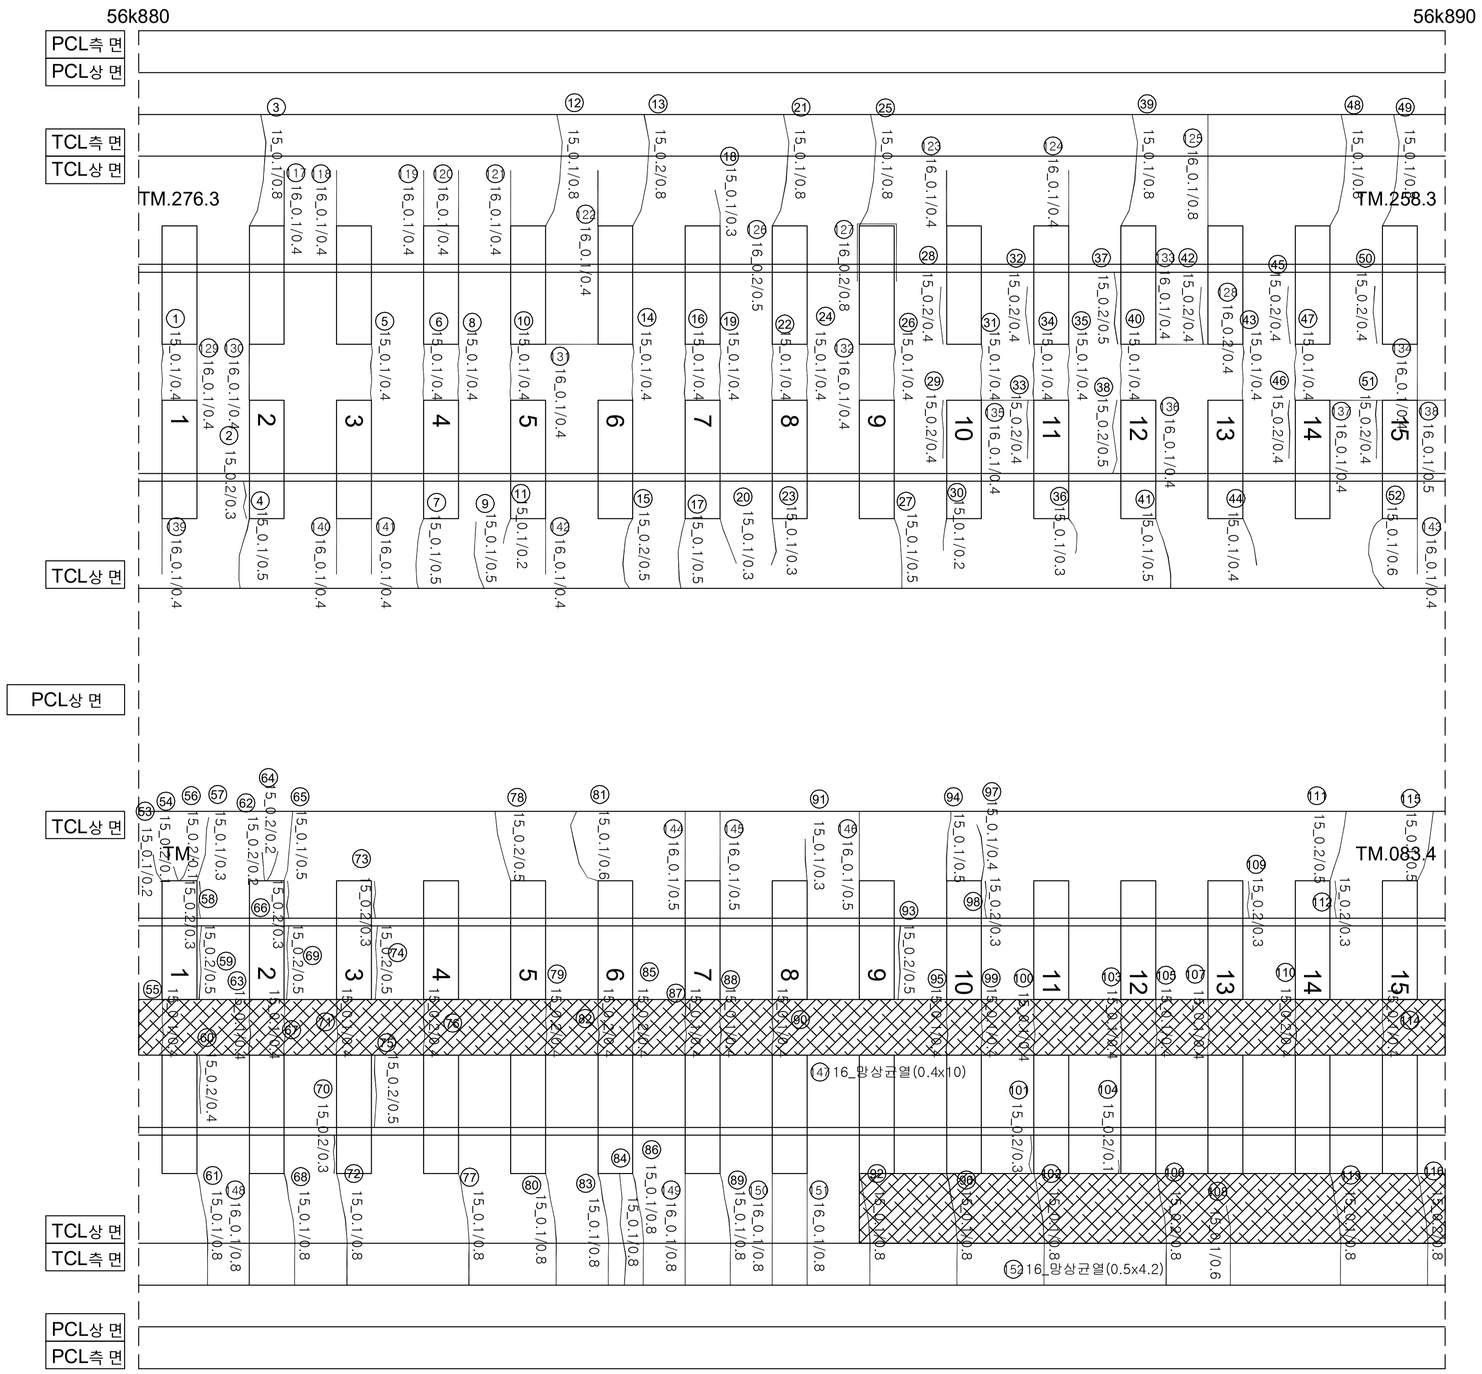

연번	손상	폭		연장		비고	연번	손상	폭		연장		비고	연번	손상	폭		연장		비고
1	균열	0.1	㎜	0.4	m		59	경계부 균열	0.2	㎜	0.5	m		117	균열	0.1	㎜	0.4	m	
2	경계부 균열	0.2	㎜	0.3	m		60	경계부 균열	0.2	㎜	0.4	m		118	균열	0.1	㎜	0.4	m	
3	균열	0.1	㎜	0.8	m		61	균열	0.1	㎜	0.8	m		119	균열	0.1	㎜	0.4	m	
4	균열	0.1	㎜	0.5	m		62	균열	0.2	㎜	0.2	m		120	균열	0.1	㎜	0.4	m	
5	균열	0.1	㎜	0.4	m		63	균열	0.1	㎜	0.4	m		121	균열	0.1	㎜	0.4	m	
6	균열	0.1	㎜	0.4	m		64	균열	0.2	㎜	0.2	m		122	균열	0.1	㎜	0.4	m	
7	균열	0.1	㎜	0.5	m		65	균열	0.1	㎜	0.5	m		123	균열	0.1	㎜	0.4	m	
8	균열	0.1	㎜	0.4	m		66	경계부 균열	0.2	㎜	0.3	m		124	균열	0.1	㎜	0.4	m	
9	균열	0.1	㎜	0.5	m		67	균열	0.1	㎜	0.4	m		125	균열	0.1	㎜	0.8	m	
10	균열	0.1	㎜	0.4	m		68	균열	0.1	㎜	0.8	m		126	경계부 균열	0.2	㎜	0.5	m	
11	균열	0.1	㎜	0.2	m		69	경계부 균열	0.2	㎜	0.5	m		127	경계부 균열	0.2	㎜	0.8	m	
12	균열	0.1	㎜	0.8	m		70	경계부 균열	0.2	㎜	0.3	m		128	균열	0.2	㎜	0.4	m	
13	균열	0.2	㎜	0.8	m		71	균열	0.1	㎜	0.4	m		129	균열	0.1	㎜	0.4	m	
14	균열	0.1	㎜	0.4	m		72	균열	0.1	㎜	0.8	m		130	균열	0.1	㎜	0.4	m	
15	균열	0.2	㎜	0.5	m		73	경계부 균열	0.2	㎜	0.3	m		131	균열	0.1	㎜	0.4	m	
16	균열	0.1	㎜	0.4	m		74	경계부 균열	0.2	㎜	0.5	m		132	균열	0.1	㎜	0.4	m	
17	균열	0.1	㎜	0.5	m		75	경계부 균열	0.2	㎜	0.5	m		133	균열	0.1	㎜	0.4	m	
18	균열	0.1	㎜	0.3	m		76	균열	0.2	㎜	0.4	m		134	균열	0.1	㎜	0.4	m	
19	균열	0.1	㎜	0.4	m		77	균열	0.1	㎜	0.8	m		135	균열	0.1	㎜	0.4	m	
20	균열	0.1	㎜	0.3	m		78	균열	0.2	㎜	0.5	m		136	경계부 균열	0.1	㎜	0.4	m	
21	균열	0.1	㎜	0.8	m		79	균열	0.2	㎜	0.4	m		137	균열	0.1	㎜	0.4	m	
22	균열	0.1	㎜	0.4	m		80	균열	0.1	㎜	0.8	m		138	균열	0.1	㎜	0.5	m	
23	균열	0.1	㎜	0.3	m		81	균열	0.1	㎜	0.6	m		139	균열	0.1	㎜	0.4	m	
24	균열	0.1	㎜	0.4	m		82	균열	0.2	㎜	0.4	m		140	균열	0.1	㎜	0.4	m	
25	균열	0.1	㎜	0.8	m		83	균열	0.1	㎜	0.8	m		141	균열	0.1	㎜	0.4	m	
26	균열	0.1	㎜	0.4	m		84	균열	0.1	㎜	0.8	m		142	균열	0.1	㎜	0.4	m	
27	균열	0.1	㎜	0.5	m		85	균열	0.2	㎜	0.4	m		143	균열	0.1	㎜	0.4	m	
28	경계부 균열	0.2	㎜	0.4	m		86	균열	0.1	㎜	0.8	m		144	균열	0.1	㎜	0.5	m	
29	경계부 균열	0.2	㎜	0.4	m		87	균열	0.1	㎜	0.4	m		145	균열	0.1	㎜	0.5	m	
30	균열	0.1	㎜	0.2	m		88	균열	0.1	㎜	0.4	m		146	균열	0.1	㎜	0.5	m	
31	균열	0.1	㎜	0.4	m		89	균열	0.1	㎜	0.8	m		147	망상균열	0.4	m	10	m	
32	경계부 균열	0.2	㎜	0.4	m		90	균열	0.1	㎜	0.4	m		148	균열	0.1	㎜	0.8	m	
33	경계부 균열	0.2	㎜	0.4	m		91	균열	0.1	㎜	0.3	m		149	균열	0.1	㎜	0.8	m	
34	균열	0.1	㎜	0.4	m		92	균열	0.1	㎜	0.8	m		150	균열	0.1	㎜	0.8	m	
35	균열	0.1	㎜	0.4	m		93	경계부 균열	0.2	㎜	0.5	m		151	균열	0.1	㎜	0.8	m	
36	균열	0.1	㎜	0.3	m		94	균열	0.1	㎜	0.5	m		152	망상균열	0.5	m	4.2	m	
37	경계부 균열	0.2	㎜	0.5	m		95	균열	0.1	㎜	0.4	m		153						
38	경계부 균열	0.2	㎜	0.5	m		96	균열	0.1	㎜	0.8	m		154						
39	균열	0.1	㎜	0.8	m		97	균열	0.1	㎜	0.4	m		155						
40	균열	0.1	㎜	0.4	m		98	경계부 균열	0.2	㎜	0.3	m								
41	균열	0.1	㎜	0.5	m		99	균열	0.1	㎜	0.4	m								
42	경계부 균열	0.2	㎜	0.4	m		100	균열	0.1	㎜	0.4	m								
43	균열	0.1	㎜	0.4	m		101	경계부 균열	0.2	㎜	0.3	m								
44	균열	0.1	㎜	0.4	m		102	균열	0.1	㎜	0.8	m								
45	경계부 균열	0.2	㎜	0.4	m		103	균열	0.1	㎜	0.4	m								
46	경계부 균열	0.2	㎜	0.4	m		104	경계부 균열	0.2	㎜	0.1	m								
47	균열	0.1	㎜	0.4	m		105	균열	0.1	㎜	0.4	m								
48	균열	0.1	㎜	0.8	m		106	균열	0.2	㎜	0.8	m								
49	균열	0.1	㎜	0.8	m		107	균열	0.1	㎜	0.4	m								
50	경계부 균열	0.2	㎜	0.4	m		108	균열	0.1	㎜	0.6	m								
51	경계부 균열	0.2	㎜	0.4	m		109	경계부 균열	0.2	㎜	0.3	m								
52	균열	0.1	㎜	0.6	m		110	균열	0.2	㎜	0.4	m								
53	균열	0.1	㎜	0.2	m		111	균열	0.2	㎜	0.5	m								
54	균열	0.2	㎜	0.1	m		112	경계부 균열	0.2	㎜	0.3	m								
55	균열	0.1	㎜	0.4	m		113	균열	0.1	㎜	0.8	m								
56	균열	0.2	㎜	0.1	m		114	균열	0.1	㎜	0.4	m								
57	균열	0.1	㎜	0.3	m		115	균열	0.1	㎜	0.5	m								
58	경계부 균열	0.2	㎜	0.3	m		116	균열	0.2	㎜	0.3	m								

시행사	용역명	용역사	과업책임자	분야별책임자
KORAIL 한국철도공사 KOREA RAILROAD	2017년도 호남고속선 오송-광주송정간 콘크리트궤도 점검용역	(주)한국구조물안전연구원 (주)한국국토안전연구원 (재)한국건설품질연구원	이 복 영	라 윤 강 김 경 기 윤 석 기

균열	범례	범례
0.2/2.0 (0.3㎜이하 : 흑색)	침목도상분리	재료분리
0.4/2.0 (0.3㎜초과 0.5㎜이하 : 청색)	망상	철근노출
0.6/2.0 (0.5㎜초과 1.0㎜미만 : 적색)	박리,박락,파손	누수,습윤부
1.0/2.0 (1.0㎜이상 : 분홍색)	백태	시공이음분리,층분리