


칼산교-토공노반-5(56.670~56.680km, L=10m)

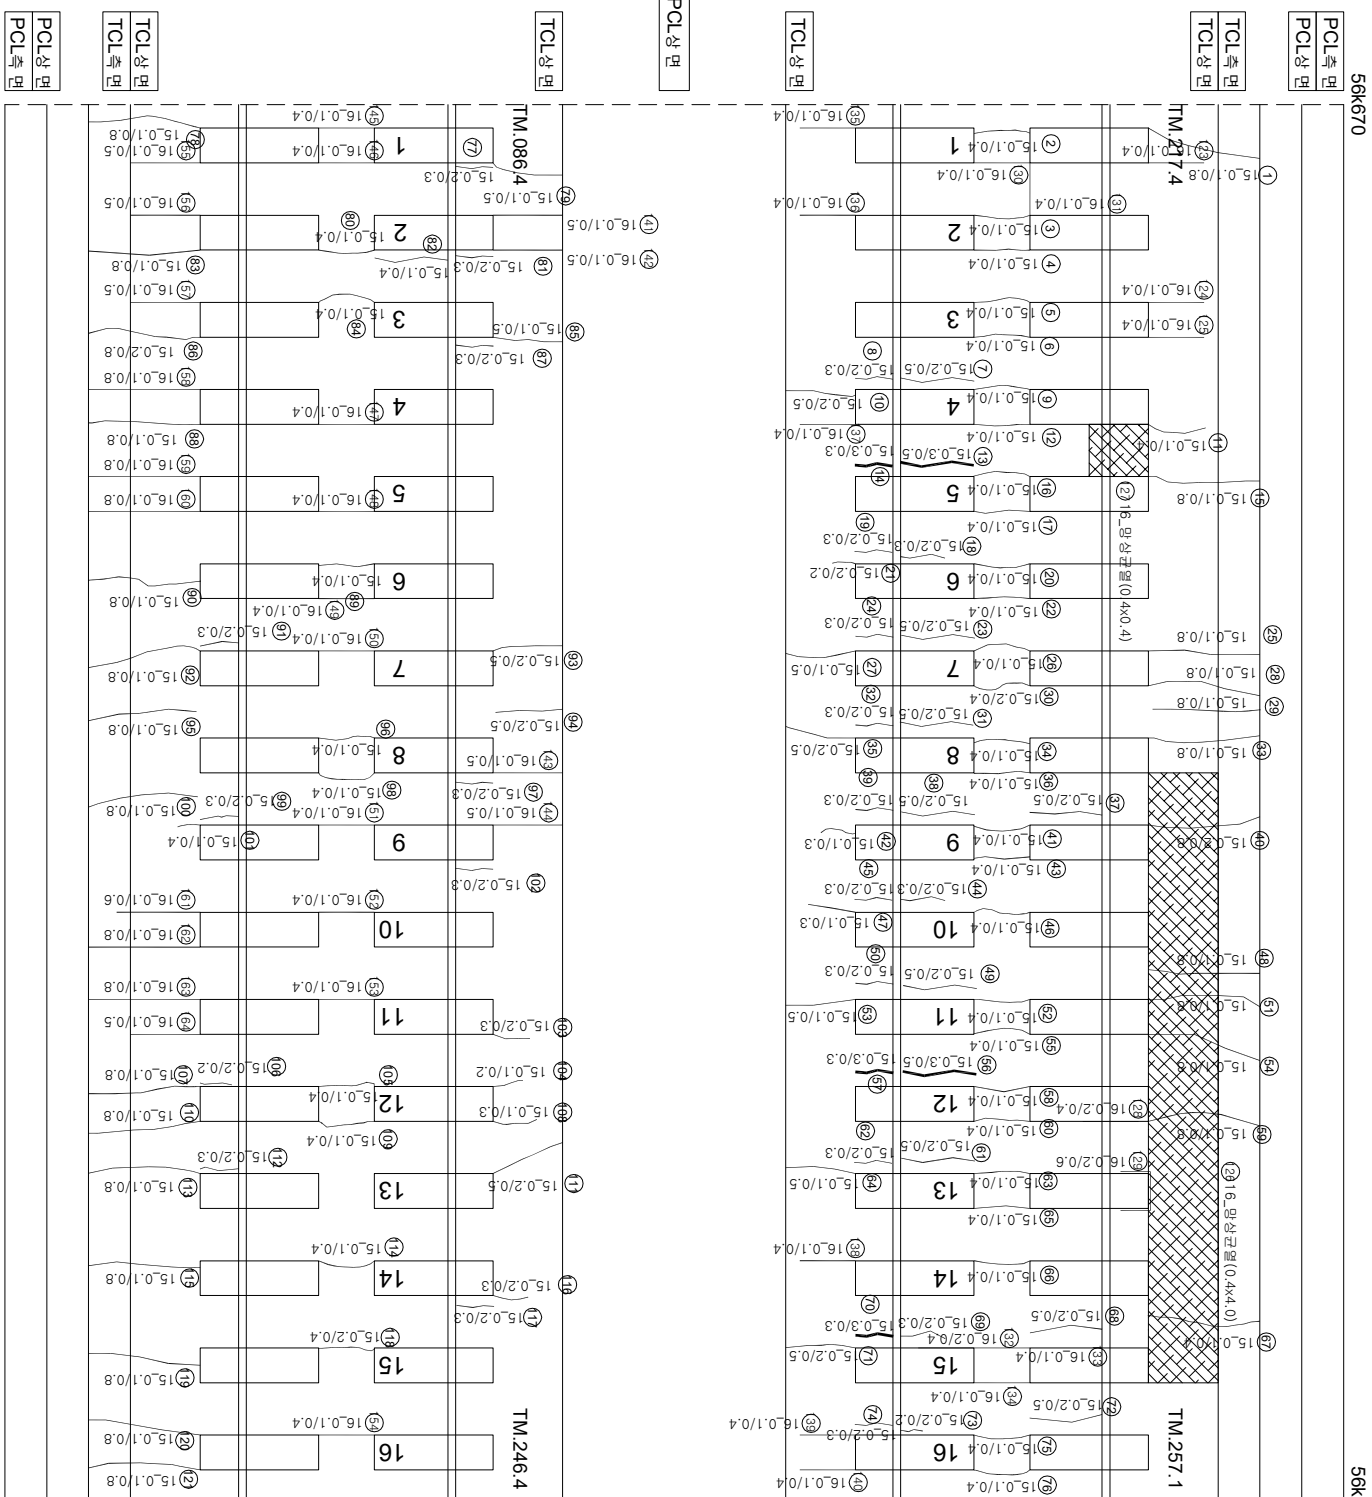

연번	순상	폭	연장	비고	연번	순상	폭	연장	비고	연번	순상	폭	연장	비고
1	균열	0.1 mm	0.8 m	m	62	균열부 균열	0.2 mm	0.3 m		124	균열	0.1 mm	0.4 m	m
2	균열	0.1 mm	0.4 m	m	63	균열	0.1 mm	0.4 m		125	균열	0.1 mm	0.4 m	m
3	균열	0.1 mm	0.4 m	m	64	균열	0.1 mm	0.5 m		126	영상균열	0.4 m	4.0 m	m
4	균열	0.1 mm	0.4 m	m	65	균열	0.1 mm	0.4 m		127	영상균열	0.4 m	0.4 m	m
5	균열	0.1 mm	0.4 m	m	66	균열	0.1 mm	0.4 m		128	균열	0.2 mm	0.4 m	m
6	균열	0.1 mm	0.4 m	m	67	균열	0.1 mm	0.4 m		129	균열	0.1 mm	0.6 m	m
7	균열부 균열	0.2 mm	0.5 m	m	68	균열	0.2 mm	0.5 m		130	균열	0.1 mm	0.4 m	m
8	균열부 균열	0.2 mm	0.3 m	m	69	균열부 균열	0.2 mm	0.3 m		131	균열	0.1 mm	0.4 m	m
9	균열	0.1 mm	0.4 m	m	70	균열부 균열	0.3 mm	0.3 m		132	균열	0.2 mm	0.4 m	m
10	균열	0.2 mm	0.5 m	m	71	균열	0.2 mm	0.5 m		133	균열	0.1 mm	0.4 m	m
11	균열	0.1 mm	0.4 m	m	72	균열	0.2 mm	0.5 m		134	균열	0.1 mm	0.4 m	m
12	균열	0.1 mm	0.4 m	m	73	균열부 균열	0.2 mm	0.2 m		135	균열	0.1 mm	0.4 m	m
13	균열부 균열	0.3 mm	0.5 m	m	74	균열부 균열	0.2 mm	0.3 m		136	균열	0.1 mm	0.4 m	m
14	균열부 균열	0.3 mm	0.3 m	m	75	균열	0.1 mm	0.4 m		137	균열	0.1 mm	0.4 m	m
15	균열	0.1 mm	0.8 m	m	76	균열	0.1 mm	0.4 m		138	균열	0.1 mm	0.4 m	m
16	균열	0.1 mm	0.4 m	m	77	균열부 균열	0.2 mm	0.3 m		139	균열	0.1 mm	0.4 m	m
17	균열	0.1 mm	0.4 m	m	78	균열	0.1 mm	0.8 m		140	균열	0.1 mm	0.4 m	m
18	균열부 균열	0.2 mm	0.3 m	m	79	균열	0.1 mm	0.5 m		141	균열	0.1 mm	0.5 m	m
19	균열부 균열	0.2 mm	0.3 m	m	80	균열	0.1 mm	0.4 m		142	균열	0.1 mm	0.5 m	m
20	균열	0.1 mm	0.4 m	m	81	균열부 균열	0.2 mm	0.3 m		143	균열	0.1 mm	0.5 m	m
21	균열	0.2 mm	0.2 m	m	82	균열부 균열	0.1 mm	0.4 m		144	균열	0.1 mm	0.5 m	m
22	균열	0.1 mm	0.4 m	m	83	균열	0.1 mm	0.8 m		145	균열	0.1 mm	0.4 m	m
23	균열부 균열	0.2 mm	0.5 m	m	84	균열	0.1 mm	0.4 m		146	균열	0.1 mm	0.4 m	m
24	균열부 균열	0.2 mm	0.3 m	m	85	균열	0.1 mm	0.5 m		147	균열	0.1 mm	0.4 m	m
25	균열	0.1 mm	0.8 m	m	86	균열	0.2 mm	0.8 m		150	균열	0.1 mm	0.4 m	m
26	균열	0.1 mm	0.4 m	m	87	균열부 균열	0.2 mm	0.3 m		151	균열	0.1 mm	0.4 m	m
27	균열	0.1 mm	0.5 m	m	88	균열	0.1 mm	0.8 m		152	균열	0.1 mm	0.4 m	m
28	균열	0.1 mm	0.8 m	m	89	균열	0.1 mm	0.4 m		153	균열	0.1 mm	0.4 m	m
29	균열	0.1 mm	0.8 m	m	90	균열	0.1 mm	0.8 m		154	균열	0.1 mm	0.4 m	m
30	균열	0.2 mm	0.4 m	m	91	균열부 균열	0.2 mm	0.3 m		155	균열	0.1 mm	0.5 m	m
31	균열부 균열	0.2 mm	0.5 m	m	92	균열	0.1 mm	0.8 m		156	균열	0.1 mm	0.5 m	m
32	균열부 균열	0.2 mm	0.3 m	m	93	균열	0.2 mm	0.5 m		157	균열	0.1 mm	0.5 m	m
33	균열	0.1 mm	0.8 m	m	94	균열	0.2 mm	0.5 m		158	균열	0.1 mm	0.8 m	m
34	균열	0.1 mm	0.4 m	m	95	균열	0.1 mm	0.8 m		159	균열	0.1 mm	0.8 m	m
35	균열	0.2 mm	0.5 m	m	96	균열	0.1 mm	0.4 m		160	균열	0.1 mm	0.8 m	m
36	균열	0.1 mm	0.4 m	m	97	균열부 균열	0.2 mm	0.3 m		161	균열	0.1 mm	0.6 m	m
37	균열부 균열	0.2 mm	0.5 m	m	98	균열	0.1 mm	0.4 m		162	균열	0.1 mm	0.8 m	m
38	균열부 균열	0.2 mm	0.5 m	m	99	균열부 균열	0.2 mm	0.3 m		163	균열	0.1 mm	0.8 m	m
39	균열부 균열	0.2 mm	0.3 m	m	100	균열	0.1 mm	0.8 m		164	균열	0.1 mm	0.5 m	m
40	균열	0.2 mm	0.8 m	m	101	균열	0.1 mm	0.4 m						
41	균열	0.1 mm	0.4 m	m	102	균열부 균열	0.2 mm	0.3 m						
42	균열	0.1 mm	0.3 m	m	103	균열	0.1 mm	0.3 m						
43	균열	0.1 mm	0.4 m	m	104	균열	0.1 mm	0.2 m						
44	균열부 균열	0.2 mm	0.3 m	m	105	균열	0.1 mm	0.4 m						
45	균열부 균열	0.2 mm	0.3 m	m	106	균열부 균열	0.2 mm	0.2 m						
46	균열	0.1 mm	0.4 m	m	107	균열	0.1 mm	0.8 m						
47	균열	0.1 mm	0.3 m	m	108	균열	0.1 mm	0.3 m						
48	균열	0.1 mm	0.8 m	m	109	균열	0.1 mm	0.4 m						
49	균열부 균열	0.2 mm	0.5 m	m	110	균열	0.1 mm	0.8 m						
50	균열부 균열	0.2 mm	0.3 m	m	111	균열	0.2 mm	0.5 m						
51	균열	0.1 mm	0.8 m	m	112	균열부 균열	0.2 mm	0.3 m						
52	균열	0.1 mm	0.4 m	m	113	균열	0.1 mm	0.8 m						
53	균열	0.1 mm	0.5 m	m	114	균열	0.1 mm	0.4 m						
54	균열	0.1 mm	0.8 m	m	115	균열	0.1 mm	0.8 m						
55	균열	0.1 mm	0.4 m	m	116	균열	0.2 mm	0.3 m						
56	균열부 균열	0.3 mm	0.5 m	m	117	균열부 균열	0.2 mm	0.3 m						
57	균열부 균열	0.3 mm	0.3 m	m	118	균열	0.2 mm	0.4 m						
58	균열	0.1 mm	0.4 m	m	119	균열	0.1 mm	0.8 m						
59	균열	0.1 mm	0.8 m	m	120	균열	0.1 mm	0.8 m						
60	균열	0.1 mm	0.4 m	m	121	균열	0.1 mm	0.8 m						
61	균열부 균열	0.2 mm	0.5 m	m	122	균열	0.1 mm	0.4 m						

시	행	사	용	역	명	용	역	사	구		용				
									계	면		장	면		
KORAIL KOREA RAILROAD	한국철도공사	2017년도	호남고속선	오송-광주승정간	콘크리트케도	점검용역	(주) 한국구조물안전연구원 (주) 한국도로안전연구원 (재) 한국건설품질연구원	이	부	영	간				
												라온강 김정기 윤석기	0.220 (0.5mm이하 : 흑색) 0.420 (0.5mm초과 0.5mm이하 : 청색) 0.620 (0.5mm초과 1.0mm미만 : 적색) 1.020 (1.0mm이상 : 분홍색)	원목도강판리 양상 바리,바리,파손 변태	제로판리 철근노출 누수수단부 시공이음판리,홍판리