
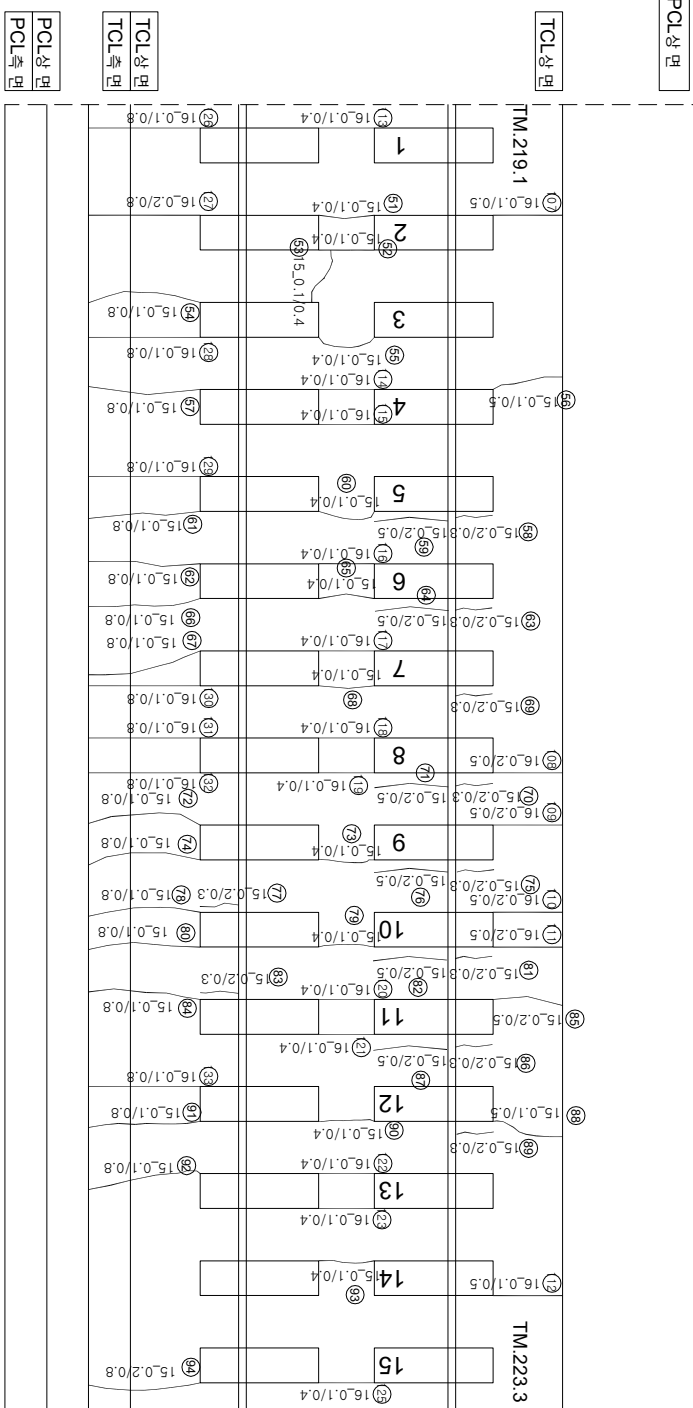


칼산교-토공노반-7(56.690~56.700km, L=10m)

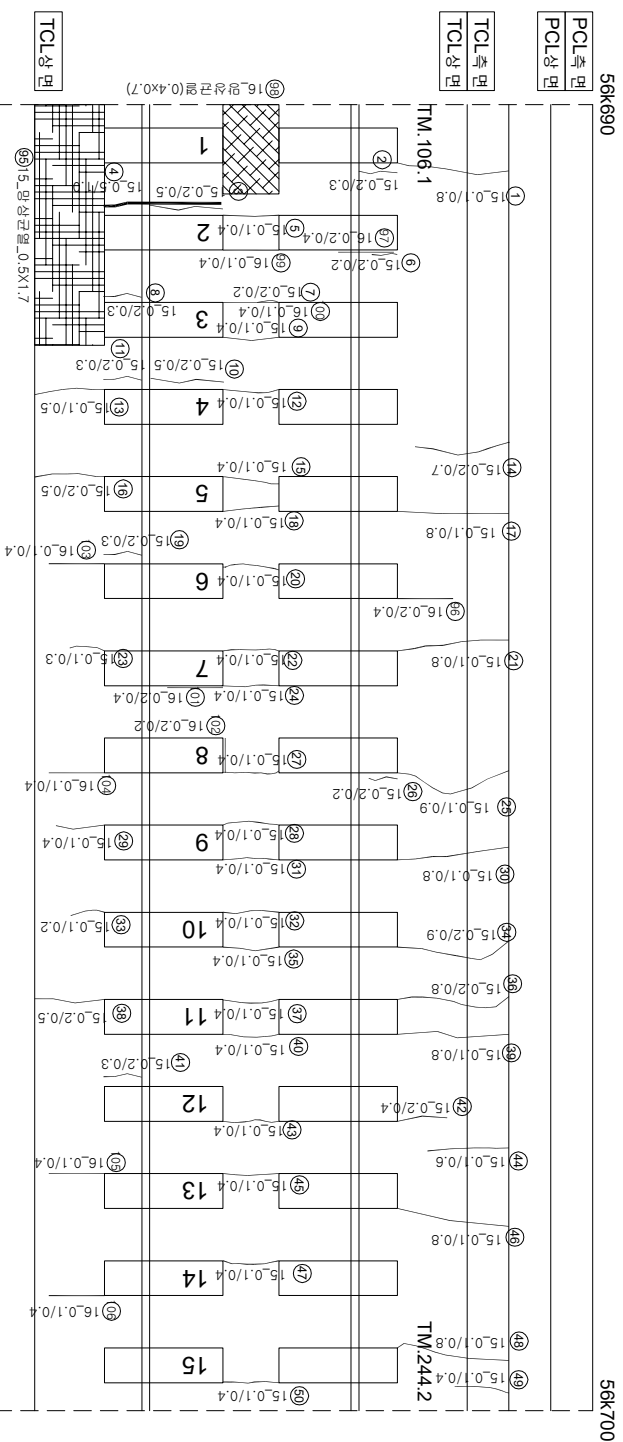

연번	순상	폭	연장	비고	연번	순상	폭	연장	비고	연번	순상	폭	연장	비고
1	군열	0.1 mm	0.8 m		55	군열	0.1 mm	0.4 m		109	군열	0.2 mm	0.5 m	
2	장계부 군열	0.2 mm	0.3 m		56	군열	0.1 mm	0.5 m		110	군열	0.2 mm	0.5 m	
3	장계부 군열	0.2 mm	0.5 m		57	군열	0.1 mm	0.8 m		111	군열	0.2 mm	0.5 m	
4	장계부 군열	0.5 mm	1.0 m	같이올가	58	장계부 군열	0.2 mm	0.3 m		112	군열	0.2 mm	0.5 m	
5	군열	0.1 mm	0.4 m		59	장계부 군열	0.2 mm	0.5 m		113	군열	0.1 mm	0.4 m	
6	장계부 군열	0.2 mm	0.2 m		60	군열	0.1 mm	0.4 m		114	군열	0.1 mm	0.4 m	
7	군열	0.2 mm	0.2 m		61	군열	0.1 mm	0.8 m		115	군열	0.1 mm	0.4 m	
8	장계부 군열	0.2 mm	0.3 m		62	군열	0.1 mm	0.8 m		116	군열	0.1 mm	0.4 m	
9	군열	0.1 mm	0.4 m		63	장계부 군열	0.2 mm	0.3 m		117	군열	0.1 mm	0.4 m	
10	장계부 군열	0.2 mm	0.5 m		64	장계부 군열	0.2 mm	0.5 m		118	군열	0.1 mm	0.4 m	
11	장계부 군열	0.2 mm	0.3 m		65	군열	0.1 mm	0.4 m		119	군열	0.1 mm	0.4 m	
12	군열	0.1 mm	0.4 m		66	군열	0.1 mm	0.8 m		120	군열	0.1 mm	0.4 m	
13	군열	0.1 mm	0.5 m		67	군열	0.1 mm	0.8 m		121	군열	0.1 mm	0.4 m	
14	군열	0.2 mm	0.7 m		68	군열	0.1 mm	0.4 m		122	군열	0.1 mm	0.4 m	
15	군열	0.1 mm	0.4 m		69	장계부 군열	0.2 mm	0.3 m		123	군열	0.1 mm	0.4 m	
16	군열	0.2 mm	0.5 m		70	장계부 군열	0.2 mm	0.3 m		124	군열	0.1 mm	0.4 m	
17	군열	0.1 mm	0.8 m		71	장계부 군열	0.2 mm	0.5 m		125	군열	0.1 mm	0.4 m	
18	군열	0.1 mm	0.4 m		72	군열	0.1 mm	0.8 m		126	군열	0.1 mm	0.8 m	
19	장계부 군열	0.2 mm	0.3 m		73	군열	0.1 mm	0.4 m		127	군열	0.2 mm	0.8 m	
20	군열	0.1 mm	0.4 m		74	군열	0.1 mm	0.8 m		128	군열	0.1 mm	0.8 m	
21	군열	0.1 mm	0.8 m		75	장계부 군열	0.2 mm	0.3 m		129	군열	0.1 mm	0.8 m	
22	군열	0.1 mm	0.4 m		76	장계부 군열	0.2 mm	0.5 m		130	군열	0.1 mm	0.8 m	
23	군열	0.1 mm	0.3 m		77	군열	0.2 mm	0.3 m		131	군열	0.1 mm	0.8 m	
24	군열	0.1 mm	0.4 m		78	군열	0.1 mm	0.8 m		132	군열	0.1 mm	0.8 m	
25	군열	0.1 mm	0.9 m		79	군열	0.1 mm	0.4 m		133	군열	0.1 mm	0.8 m	
26	장계부 군열	0.2 mm	0.2 m		80	군열	0.1 mm	0.8 m		134				
27	군열	0.1 mm	0.4 m		81	장계부 군열	0.2 mm	0.3 m						
28	군열	0.1 mm	0.4 m		82	장계부 군열	0.2 mm	0.5 m						
29	군열	0.1 mm	0.4 m		83	장계부 군열	0.2 mm	0.3 m						
30	군열	0.1 mm	0.8 m		84	군열	0.1 mm	0.8 m						
31	군열	0.1 mm	0.4 m		85	군열	0.2 mm	0.5 m						
32	군열	0.1 mm	0.4 m		86	장계부 군열	0.2 mm	0.3 m						
33	군열	0.1 mm	0.2 m		87	장계부 군열	0.2 mm	0.5 m						
34	군열	0.2 mm	0.9 m		88	군열	0.1 mm	0.5 m						
35	군열	0.1 mm	0.4 m		89	장계부 군열	0.2 mm	0.3 m						
36	군열	0.2 mm	0.8 m		90	군열	0.1 mm	0.4 m						
37	군열	0.1 mm	0.4 m		91	군열	0.1 mm	0.8 m						
38	군열	0.2 mm	0.5 m		92	군열	0.1 mm	0.8 m						
39	군열	0.1 mm	0.8 m		93	군열	0.1 mm	0.4 m						
40	군열	0.1 mm	0.4 m		94	군열	0.2 mm	0.8 m						
41	장계부 군열	0.2 mm	0.3 m		95	민상군열	0.5 m	1.7 m						
42	군열	0.2 mm	0.4 m		96	군열	0.2 mm	0.4 m						
43	군열	0.1 mm	0.4 m		97	군열	0.2 mm	0.4 m						
44	군열	0.1 mm	0.6 m		98	민상군열	0.4 m	0.6 m						
45	군열	0.1 mm	0.4 m		99	군열	0.1 mm	0.4 m						
46	군열	0.1 mm	0.8 m		100	군열	0.1 mm	0.4 m						
47	군열	0.1 mm	0.4 m		101	군열	0.2 mm	0.4 m						
48	군열	0.1 mm	0.8 m		102	군열	0.2 mm	0.2 m						
49	군열	0.1 mm	0.4 m		103	군열	0.1 mm	0.4 m						
50	군열	0.1 mm	0.4 m		104	군열	0.1 mm	0.4 m						
51	군열	0.1 mm	0.4 m		105	군열	0.1 mm	0.4 m						
52	군열	0.1 mm	0.4 m		106	군열	0.1 mm	0.4 m						
53	군열	0.1 mm	0.4 m		107	군열	0.1 mm	0.5 m						
54	군열	0.1 mm	0.8 m		108	군열	0.2 mm	0.5 m						

시	행	사	용	여	명	용	여	사	이		박	영	견						
									계	연									인
KORAIL KOREA RAILROAD	한국철도공사	한국의 고속선	오송-광주승정간	콘크리트케도	점검구역	2017년도	호남고속선	(주) 한국구조물안전연구원 (주) 한국도로안전연구원 (재) 한국건설품질연구원	이		박	영	강	경	기	김	영	작	기
									영										
									영										
									영										
									영										