갈 산 교 _ 토 공 노 반 _ 8(56.700~56.710km, L=10m)

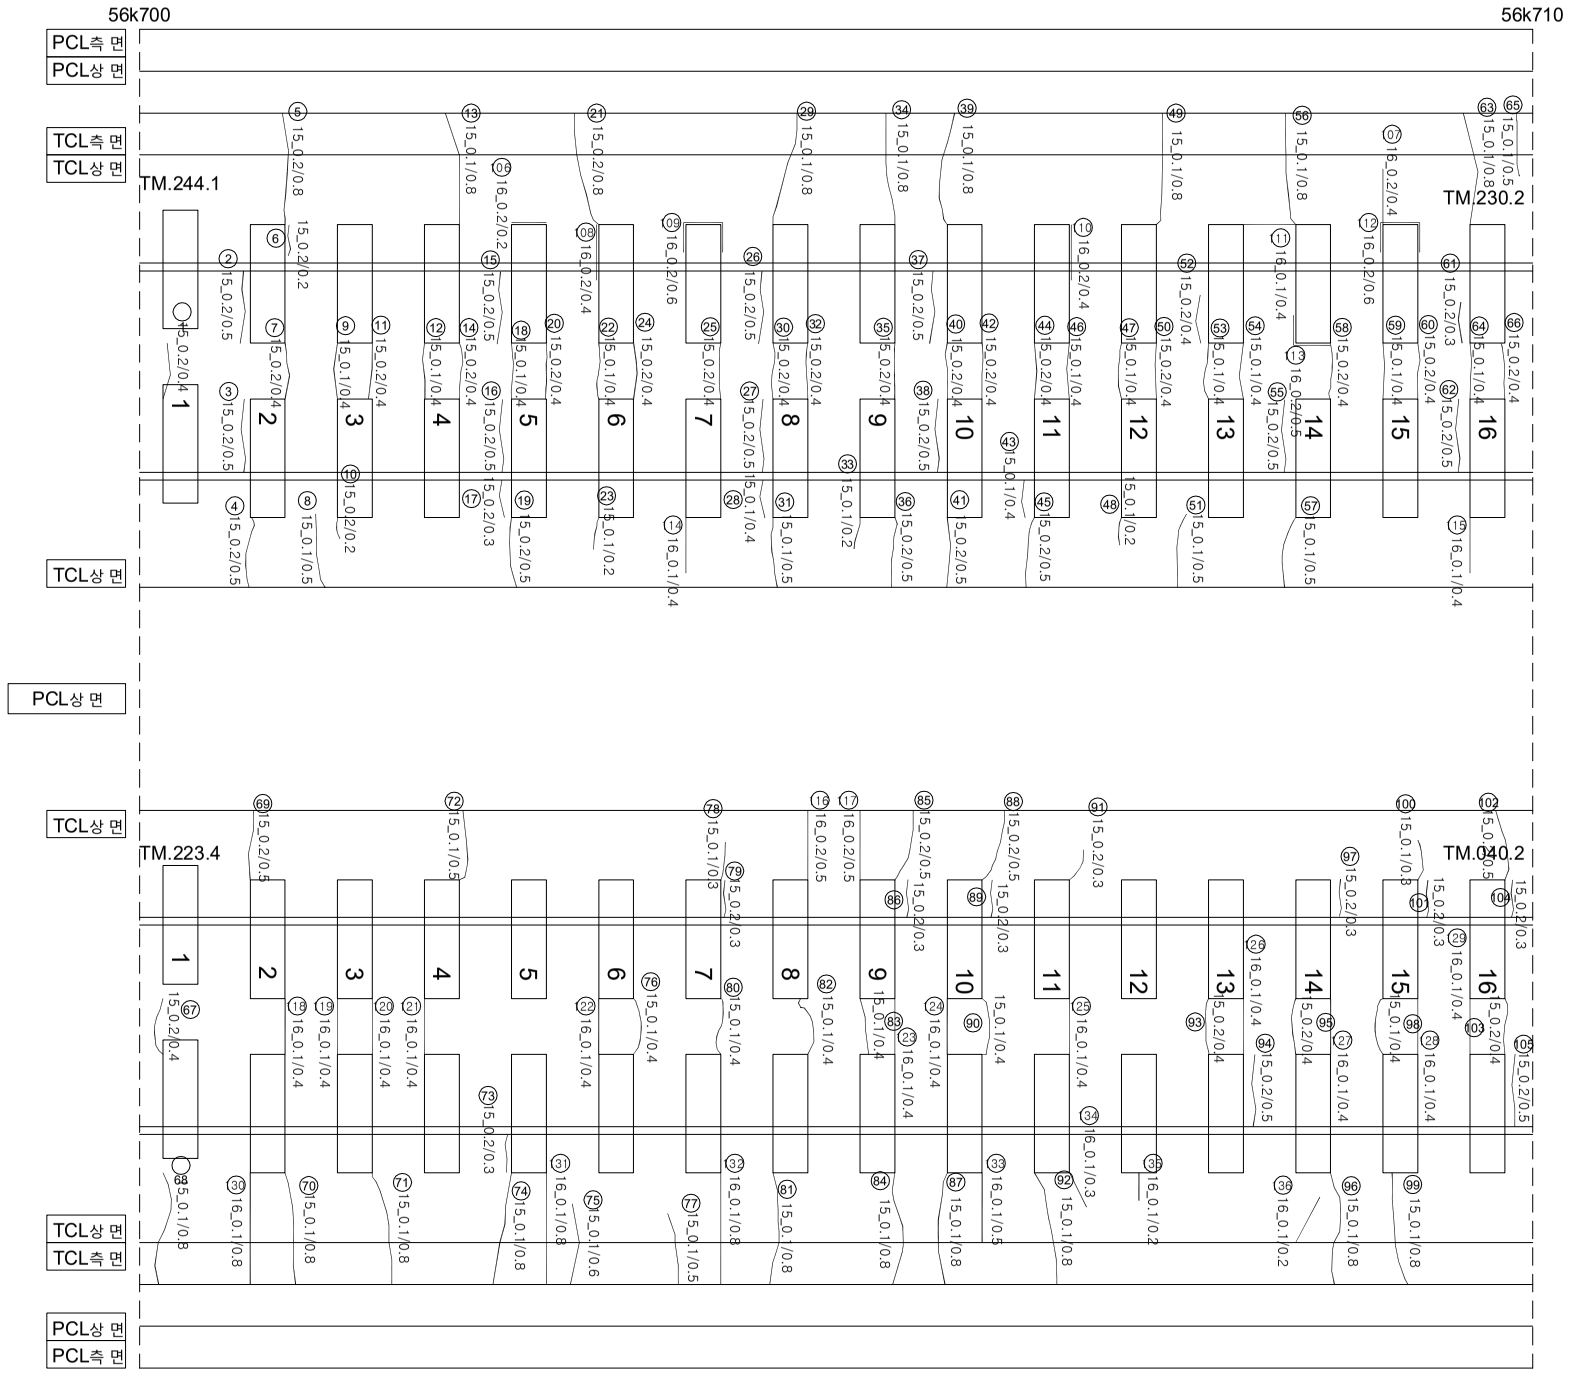

연번	손상	폭		연장		비고	연번	손상	폭		연장		비고	연번	손상	폭		연장		비고
1	균열	0.2	mm	0.4	m		55	경계부 균열	0.2	mm	0.5	m		109	경계부 균열	0.2	mm	0.6	m	
2	경계부 균열	0.2	mm	0.5	m		56	균열	0.1	mm	0.8	m		110	경계부 균열	0.2	mm	0.4	m	
3	경계부 균열	0.2	mm	0.5	m		57	균열	0.1	mm	0.5	m		111	균열	0.1	mm	0.4	m	
4	균열	0.2	mm	0.5	m		58	균열	0.2	mm	0.4	m		112	경계부 균열	0.2	mm	0.6	m	
5	균열	0.2	mm	0.8	m		59	균열	0.1	mm	0.4	m		113	경계부 균열	0.2	mm	0.5	m	
6	경계부 균열	0.2	mm	0.2	m		60	균열	0.2	mm	0.4	m		114	균열	0.1	mm	0.4	m	
7	균열	0.2	mm	0.4	m		61	경계부 균열	0.2	mm	0.3	m		115	균열	0.1	mm	0.4	m	
8	균열	0.1	mm	0.5	m		62	경계부 균열	0.2	mm	0.5	m		116	균열	0.2	mm	0.5	m	
9	균열	0.1	mm	0.4	m		63	균열	0.1	mm	0.8	m		117	균열	0.2	mm	0.5	m	
10	균열	0.2	mm	0.2	m		64	균열	0.1	mm	0.4	m		118	균열	0.1	mm	0.4	m	
11	균열	0.2	mm	0.4	m		65	균열	0.1	mm	0.5	m		119	균열	0.1	mm	0.4	m	
12	균열	0.1	mm	0.4	m		66	균열	0.2	mm	0.4	m		120	균열	0.1	mm	0.4	m	
13	균열	0.1	mm	0.8	m		67	균열	0.1	mm	0.8	m		121	균열	0.1	mm	0.4	m	
14	균열	0.2	mm	0.4	m		68	균열	0.2	mm	0.5	m		122	균열	0.1	mm	0.4	m	
15	경계부 균열	0.2	mm	0.5	m		69	균열	0.1	mm	0.8	m		123	균열	0.1	mm	0.4	m	
16	경계부 균열	0.2	mm	0.5	m		70	균열	0.1	mm	0.8	m		124	균열	0.1	mm	0.4	m	
17	경계부 균열	0.2	mm	0.3	m		71	균열	0.1	mm	0.8	m		125	균열	0.1	mm	0.4	m	
18	균열	0.1	mm	0.4	m		72	균열	0.1	mm	0.5	m		126	균열	0.1	mm	0.4	m	
19	균열	0.2	mm	0.5	m		73	경계부 균열	0.2	mm	0.3	m		127	균열	0.1	mm	0.4	m	
20	균열	0.2	mm	0.4	m		74	균열	0.1	mm	0.8	m		128	균열	0.1	mm	0.4	m	
21	균열	0.2	mm	0.8	m		75	균열	0.1	mm	0.6	m		129	균열	0.1	mm	0.4	m	
22	균열	0.1	mm	0.4	m		76	균열	0.1	mm	0.4	m		130	균열	0.1	mm	0.8	m	
23	균열	0.1	mm	0.2	m		77	균열	0.1	mm	0.5	m		131	균열	0.1	mm	0.8	m	
24	균열	0.2	mm	0.4	m		78	균열	0.1	mm	0.3	m		132	균열	0.1	mm	0.8	m	
25	균열	0.2	mm	0.4	m		79	경계부 균열	0.2	mm	0.3	m		133	균열	0.1	mm	0.5	m	
26	경계부 균열	0.2	mm	0.5	m		80	균열	0.1	mm	0.4	m		134	균열	0.1	mm	0.3	m	
27	경계부 균열	0.2	mm	0.5	m		81	균열	0.1	mm	0.8	m		135	균열	0.1	mm	0.2	m	
28	경계부 균열	0.1	mm	0.4	m		82	균열	0.1	mm	0.4	m		136	균열	0.1	mm	0.2	m	
29	균열	0.1	mm	0.8	m		83	균열	0.1	mm	0.4	m		137						
30	균열	0.2	mm	0.4	m		84	균열	0.1	mm	0.8	m		138						
31	균열	0.1	mm	0.5	m		85	균열	0.2	mm	0.5	m		139						
32	균열	0.2	mm	0.4	m		86	경계부 균열	0.2	mm	0.3	m		140						
33	균열	0.1	mm	0.2	m		87	균열	0.1	mm	0.8	m								
34	균열	0.1	mm	0.8	m		88	균열	0.2	mm	0.5	m								
35	균열	0.2	mm	0.4	m		89	경계부 균열	0.2	mm	0.3	m								
36	균열	0.2	mm	0.5	m		90	균열	0.1	mm	0.4	m								
37	경계부 균열	0.2	mm	0.5	m		91	균열	0.2	mm	0.3	m								
38	경계부 균열	0.2	mm	0.5	m		92	균열	0.1	mm	0.8	m								
39	균열	0.1	mm	0.8	m		93	균열	0.2	mm	0.4	m								
40	균열	0.2	mm	0.4	m		94	경계부 균열	0.2	mm	0.5	m								
41	균열	0.2	mm	0.5	m		95	균열	0.2	mm	0.4	m								
42	균열	0.2	mm	0.4	m		96	균열	0.1	mm	0.8	m								
43	경계부 균열	0.1	mm	0.4	m		97	경계부 균열	0.2	mm	0.3	m								
44	균열	0.2	mm	0.4	m		98	균열	0.1	mm	0.4	m								
45	균열	0.2	mm	0.5	m		99	균열	0.1	mm	0.8	m								
46	균열	0.1	mm	0.4	m		100	균열	0.1	mm	0.3	m								
47	균열	0.1	mm	0.4	m		101	경계부 균열	0.2	mm	0.3	m								
48	균열	0.1	mm	0.2	m		102	균열	0.2	mm	0.5	m								
49	균열	0.1	mm	0.8	m		103	균열	0.2	mm	0.4	m								
50	균열	0.2	mm	0.4	m		104	경계부 균열	0.2	mm	0.3	m								
51	균열	0.1	mm	0.5	m		105	경계부 균열	0.2	mm	0.5	m								
52	경계부 균열	0.2	mm	0.4	m		106	균열	0.2	mm	0.2	m								
53	균열	0.1	mm	0.4	m		107	균열	0.2	mm	0.4	m								
54	균열	0.1	mm	0.4	m		108	경계부 균열	0.2	mm	0.4	m								

시 행 사	용 역 명	용 역 사	과 업 책 임 자	과 업 참 여 자	균 열
KORAIL 한국철도공사 KOREA RAILROAD	2017년도 호남고속선 오송-광주송정간 콘크리트궤도 점검용역	(주)한국구조물안전연구원 (주)한국국토안전연구원 (재)한국건설품질연구원	이 복 영	분야별책임자: 라 윤 강 김 경 기 윤 석 기	

0.2/2.0 (0.3㎜이하 : 흑색)	침목도상분리	재료분리	
0.4/2.0 (0.3㎜초과 0.5㎜이하 : 청색)	망상	철근노출	
0.6/2.0 (0.5㎜초과 1.0㎜미만 : 적색)	박리,박락,파손	누수,습윤부	
1.0/2.0 (1.0㎜이상 : 분홍색)	백태	시공이음분리,층분리	