외관조사 및 도면번호
G32_갈산교_토공노반9(56k710~56k720)

갈 산 교 _ 토 공 노 반 _ 9(56.710~56.720km, L=10m)

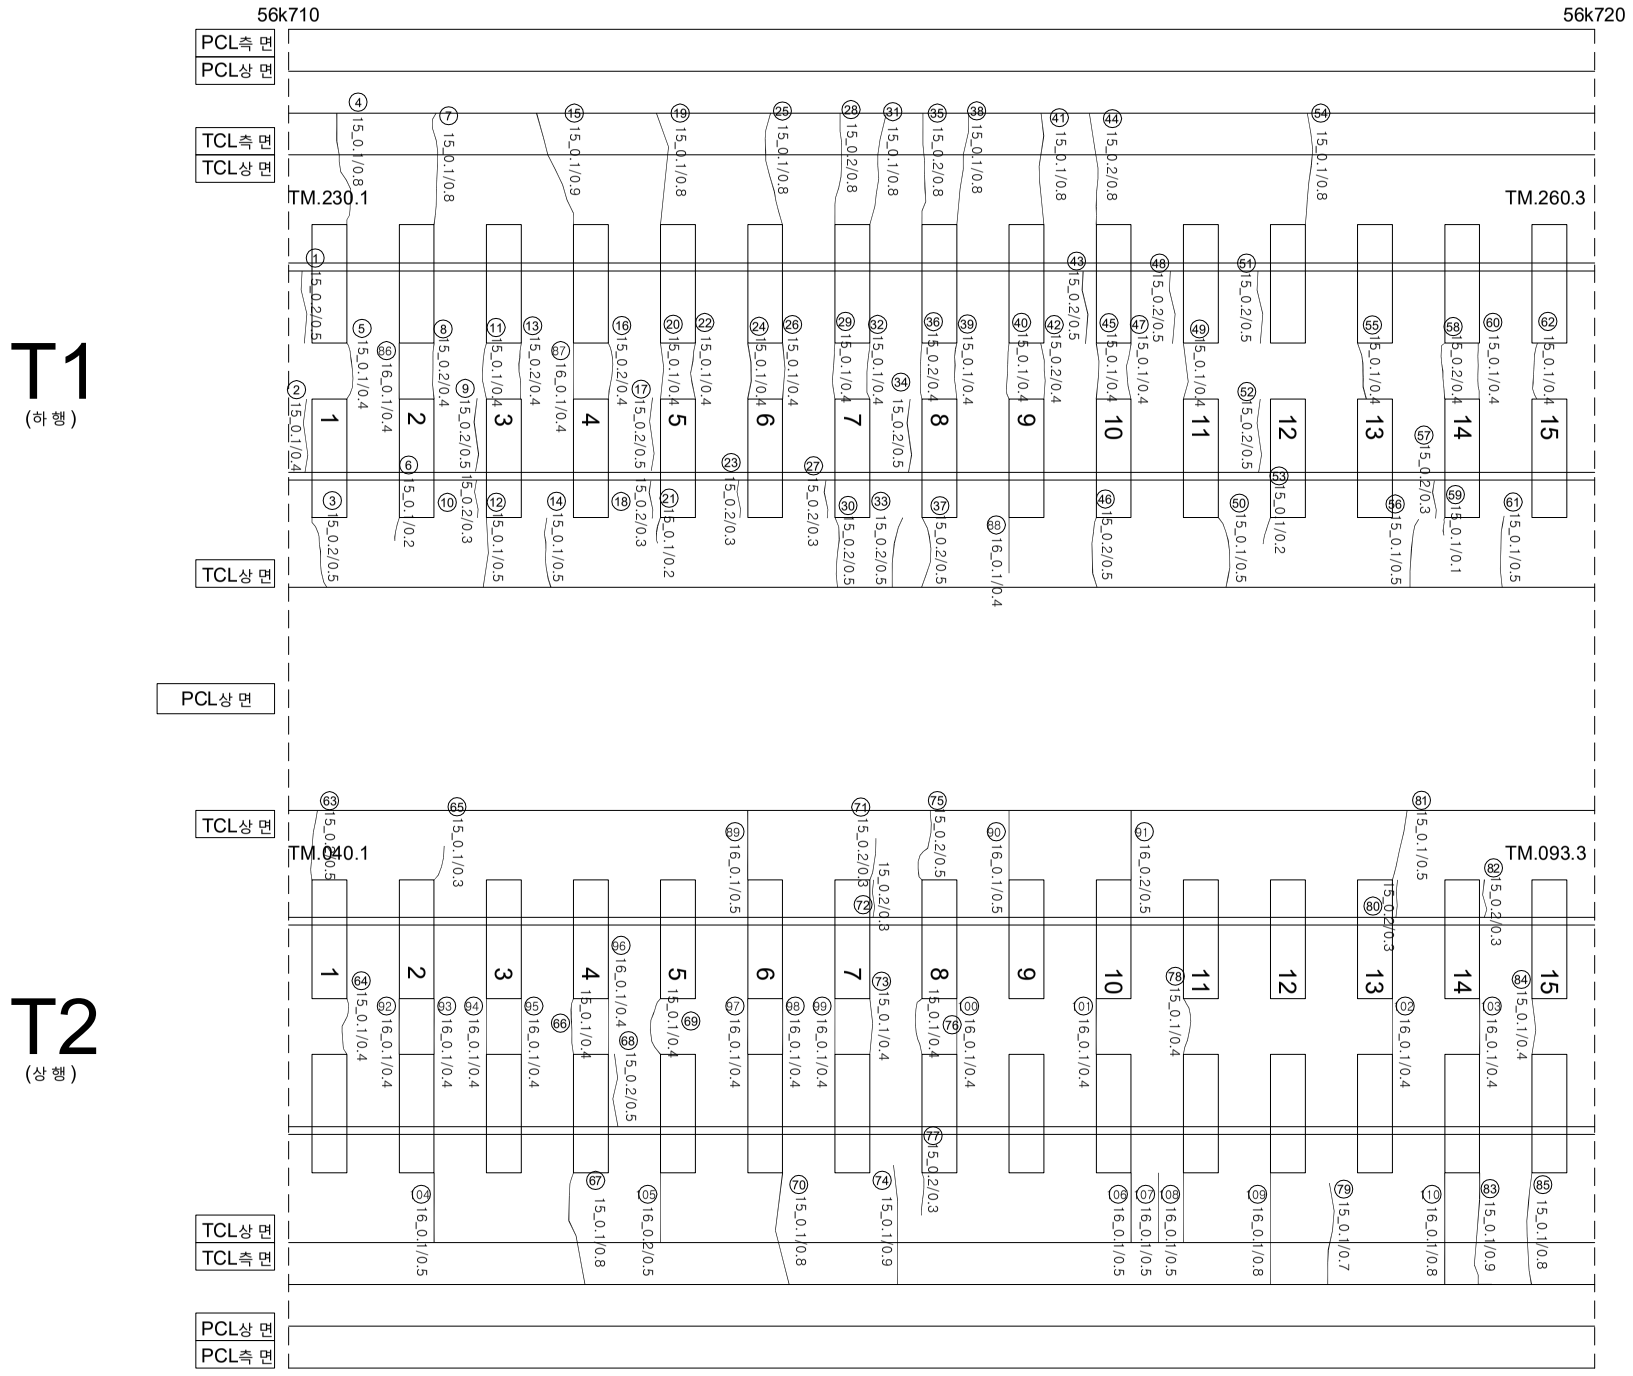

연번	손상	폭		연장		비고	연번	손상	폭		연장		비고	연번	손상	폭		연장		비고
1	경계부 균열	0.2	㎜	0.5	m		55	균열	0.1	㎜	0.4	m		109	균열	0.1	㎜	0.8	m	
2	경계부 균열	0.1	㎜	0.4	m		56	균열	0.1	㎜	0.5	m		110	균열	0.1	㎜	0.8	m	
3	균열	0.2	㎜	0.5	m		57	경계부 균열	0.2	㎜	0.3	m								
4	균열	0.1	㎜	0.8	m		58	균열	0.2	㎜	0.4	m								
5	균열	0.1	㎜	0.4	m		59	균열	0.1	㎜	0.1	m								
6	균열	0.1	㎜	0.2	m		60	균열	0.1	㎜	0.4	m								
7	균열	0.1	㎜	0.8	m		61	균열	0.1	㎜	0.5	m								
8	균열	0.2	㎜	0.4	m		62	균열	0.1	㎜	0.4	m								
9	경계부 균열	0.2	㎜	0.5	m		63	균열	0.2	㎜	0.5	m								
10	경계부 균열	0.2	㎜	0.3	m		64	균열	0.1	㎜	0.4	m								
11	균열	0.1	㎜	0.4	m		65	균열	0.1	㎜	0.3	m								
12	균열	0.1	㎜	0.5	m		66	균열	0.1	㎜	0.4	m								
13	균열	0.2	㎜	0.4	m		67	균열	0.1	㎜	0.8	m								
14	균열	0.1	㎜	0.5	m		68	경계부 균열	0.2	㎜	0.5	m								
15	균열	0.1	㎜	0.9	m		69	균열	0.1	㎜	0.4	m								
16	균열	0.2	㎜	0.4	m		70	균열	0.1	㎜	0.8	m								
17	경계부 균열	0.2	㎜	0.5	m		71	균열	0.2	㎜	0.3	m								
18	경계부 균열	0.2	㎜	0.3	m		72	경계부 균열	0.2	㎜	0.3	m								
19	균열	0.1	㎜	0.8	m		73	균열	0.1	㎜	0.4	m								
20	균열	0.1	㎜	0.4	m		74	균열	0.1	㎜	0.9	m								
21	균열	0.1	㎜	0.2	m		75	균열	0.2	㎜	0.5	m								
22	균열	0.1	㎜	0.4	m		76	균열	0.1	㎜	0.4	m								
23	경계부 균열	0.2	㎜	0.3	m		77	균열	0.2	㎜	0.3	m								
24	균열	0.1	㎜	0.4	m		78	균열	0.1	㎜	0.4	m								
25	균열	0.1	㎜	0.8	m		79	균열	0.1	㎜	0.7	m								
26	균열	0.1	㎜	0.4	m		80	경계부 균열	0.2	㎜	0.3	m								
27	경계부 균열	0.2	㎜	0.3	m		81	균열	0.1	㎜	0.5	m								
28	균열	0.2	㎜	0.8	m		82	경계부 균열	0.2	㎜	0.3	m								
29	균열	0.1	㎜	0.4	m		83	균열	0.1	㎜	0.9	m								
30	균열	0.2	㎜	0.5	m		84	균열	0.1	㎜	0.4	m								
31	균열	0.1	㎜	0.8	m		85	균열	0.1	㎜	0.8	m								
32	균열	0.1	㎜	0.4	m		86	균열	0.1	㎜	0.4	m								
33	균열	0.2	㎜	0.5	m		87	균열	0.1	㎜	0.4	m								
34	경계부 균열	0.2	㎜	0.5	m		88	균열	0.1	㎜	0.4	m								
35	균열	0.2	㎜	0.8	m		89	균열	0.1	㎜	0.5	m								
36	균열	0.2	㎜	0.4	m		90	균열	0.1	㎜	0.5	m								
37	균열	0.2	㎜	0.5	m		91	균열	0.1	㎜	0.5	m								
38	균열	0.1	㎜	0.8	m		92	균열	0.1	㎜	0.4	m								
39	균열	0.1	㎜	0.4	m		93	균열	0.1	㎜	0.4	m								
40	균열	0.1	㎜	0.4	m		94	균열	0.1	㎜	0.4	m								
41	균열	0.1	㎜	0.8	m		95	균열	0.1	㎜	0.4	m								
42	균열	0.2	㎜	0.4	m		96	균열	0.1	㎜	0.4	m								
43	경계부 균열	0.2	㎜	0.5	m		97	균열	0.1	㎜	0.4	m								
44	균열	0.2	㎜	0.8	m		98	균열	0.1	㎜	0.4	m								
45	균열	0.1	㎜	0.4	m		99	균열	0.1	㎜	0.4	m								
46	균열	0.2	㎜	0.5	m		100	균열	0.1	㎜	0.4	m								
47	균열	0.1	㎜	0.4	m		101	균열	0.1	㎜	0.4	m								
48	경계부 균열	0.2	㎜	0.5	m		102	균열	0.1	㎜	0.4	m								
49	균열	0.1	㎜	0.4	m		103	균열	0.1	㎜	0.4	m								
50	균열	0.1	㎜	0.5	m		104	균열	0.1	㎜	0.5	m								
51	경계부 균열	0.2	㎜	0.5	m		105	균열	0.2	㎜	0.5	m								
52	경계부 균열	0.2	㎜	0.5	m		106	균열	0.1	㎜	0.5	m								
53	균열	0.1	㎜	0.2	m		107	균열	0.1	㎜	0.5	m								
54	균열	0.1	㎜	0.8	m		108	균열	0.1	㎜	0.5	m								

시 행 사	용 역 명	용 역 사	과 업 책 임 자	과 업 참 여 자 / 분 야 별 책 임 자	균 열
한국철도공사 KOREA RAILROAD	2017년도 호남고속선 오송-광주송정간 콘크리트궤도 점검용역	(주)한국구조물안전연구원 (주)한국국토안전연구원 (재)한국건설품질연구원	이 복 영	라 윤 강 김 경 기 윤 석 기	

0.2/2.0 (0.3㎜이하 : 흑색)	침목도상분리	재료분리	
0.4/2.0 (0.3㎜초과 0.5㎜이하 : 청색)	망상	철근노출	
0.6/2.0 (0.5㎜초과 1.0㎜미만 : 적색)	박리,박락,파손	누수,습윤부	
1.0/2.0 (1.0㎜이상 : 분홍색)	백태	시공이음분리,충분리	