


호남고속선 정지고가 _2(56.900~56.907km, S1-1)

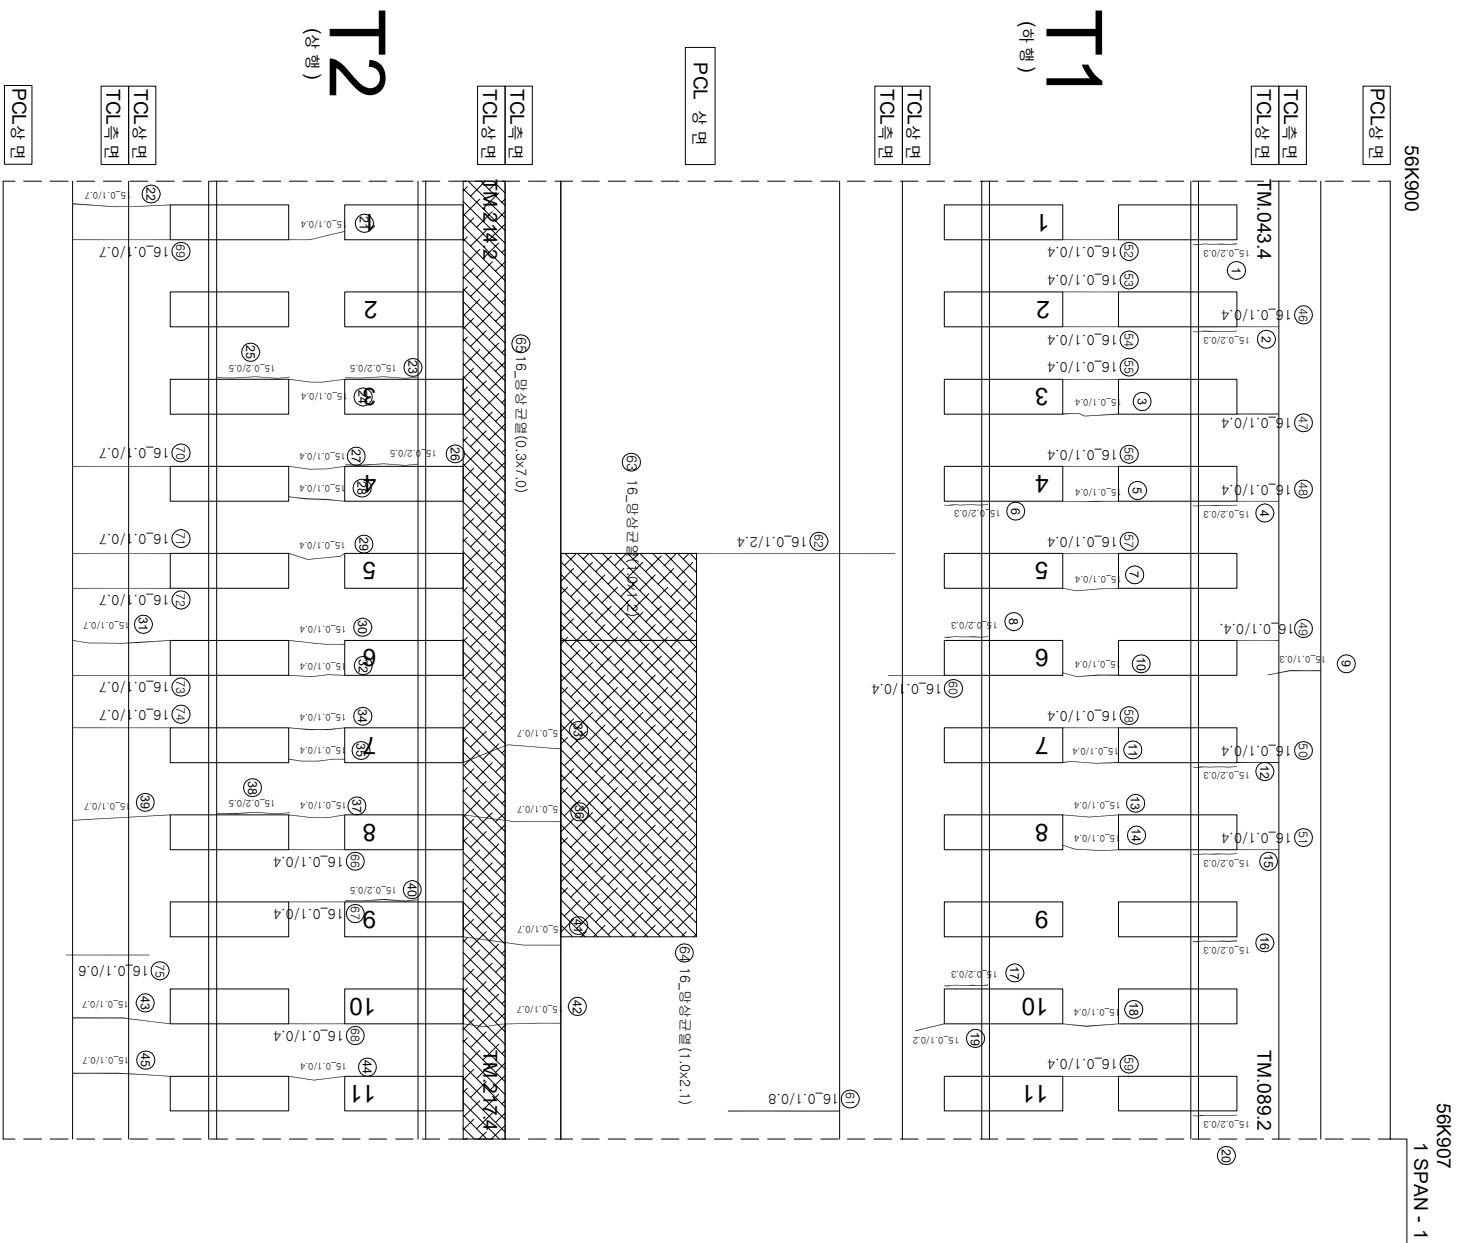

연번	순상	폭	연장	비고	연번	순상	폭	연장	비고
1	장계부 군열	0.2 mm	0.3 m		55	군열	0.1 mm	0.4 m	
2	장계부 군열	0.2 mm	0.3 m		56	군열	0.1 mm	0.4 m	
3	군열	0.1 mm	0.4 m		57	군열	0.1 mm	0.4 m	
4	장계부 군열	0.2 mm	0.3 m		58	군열	0.1 mm	0.4 m	
5	군열	0.1 mm	0.4 m		59	군열	0.1 mm	0.4 m	
6	장계부 군열	0.2 mm	0.3 m		60	군열	0.1 mm	0.4 m	
7	군열	0.1 mm	0.4 m		61	군열	0.1 mm	0.8 m	
8	장계부 군열	0.2 mm	0.3 m		62	군열	0.1 mm	0.4 m	
9	군열	0.1 mm	0.3 m		63	영상 군열	1.0 m	1.2 m	
10	군열	0.1 mm	0.4 m		64	영상 군열	1.0 m	2.1 m	
11	군열	0.1 mm	0.4 m		65	영상 군열	0.3 m	7.0 m	
12	장계부 군열	0.2 mm	0.3 m		66	군열	0.1 mm	0.4 m	
13	군열	0.1 mm	0.4 m		67	군열	0.1 mm	0.4 m	
14	군열	0.1 mm	0.4 m		68	군열	0.1 mm	0.4 m	
15	장계부 군열	0.2 mm	0.3 m		69	군열	0.1 mm	0.7 m	
16	장계부 군열	0.2 mm	0.3 m		70	군열	0.1 mm	0.7 m	
17	군열	0.2 mm	0.3 m		71	군열	0.1 mm	0.7 m	
18	군열	0.1 mm	0.4 m		72	군열	0.1 mm	0.7 m	
19	군열	0.1 mm	0.2 m		73	군열	0.1 mm	0.7 m	
20	군열	0.2 mm	0.3 m		74	군열	0.1 mm	0.7 m	
21	군열	0.1 mm	0.4 m		75	군열	0.1 mm	0.6 m	
22	군열	0.1 mm	0.7 m		76				
23	장계부 군열	0.2 mm	0.5 m		77				
24	군열	0.1 mm	0.4 m		78				
25	장계부 군열	0.2 mm	0.5 m		79				
26	장계부 군열	0.2 mm	0.5 m		80				
27	군열	0.1 mm	0.4 m		81				
28	군열	0.1 mm	0.4 m		82				
29	군열	0.1 mm	0.4 m		83				
30	군열	0.1 mm	0.4 m		84				
31	군열	0.1 mm	0.7 m		85				
32	군열	0.1 mm	0.4 m		86				
33	군열	0.1 mm	0.7 m		87				
34	군열	0.1 mm	0.4 m		88				
35	군열	0.1 mm	0.4 m		89				
36	군열	0.1 mm	0.7 m		90				
37	군열	0.1 mm	0.4 m		91				
38	장계부 군열	0.2 mm	0.5 m		92				
39	군열	0.1 mm	0.7 m		93				
40	장계부 군열	0.2 mm	0.5 m		94				
41	군열	0.1 mm	0.7 m		95				
42	군열	0.1 mm	0.7 m		96				
43	군열	0.1 mm	0.7 m		97				
44	군열	0.1 mm	0.4 m		98				
45	군열	0.1 mm	0.7 m		99				
46	군열	0.1 mm	0.4 m		100				
47	군열	0.1 mm	0.4 m		101				
48	군열	0.1 mm	0.4 m		102				
49	군열	0.1 mm	0.4 m		103				
50	군열	0.1 mm	0.4 m		104				
51	군열	0.1 mm	0.4 m		105				
52	군열	0.1 mm	0.4 m		106				
53	군열	0.1 mm	0.4 m		107				
54	군열	0.1 mm	0.4 m		108				

시	행 사	명	여 명	사	인		견
					개	장	
KORAIL 한국철도공사 KOREA RAILROAD	한국의소리 2017년도 홍보고속선 오송-광주승강간 콘크리트케도 점검공연	(주) 한국구조물안전연구원 (주) 한국도로교통안전연구원 (재) 한국건설품질연구원	이 박 영	김 윤 강 김 경 기 윤 석 기	0.220 (0.3m이하 : 흑색) 0.420 (0.3m초과 0.5m이하 : 청색) 0.620 (0.5m초과 1.0m이하 : 적색) 1.020 (1.0m이상 : 흰색)	천목도상문리 망상 바리,박락,파손 백태	차로문리 월근노출 누수,습윤부 시공(이음ברי,총ברי)