


호남고속선 정지고가 _23(57.047~57.054km, S5-2)

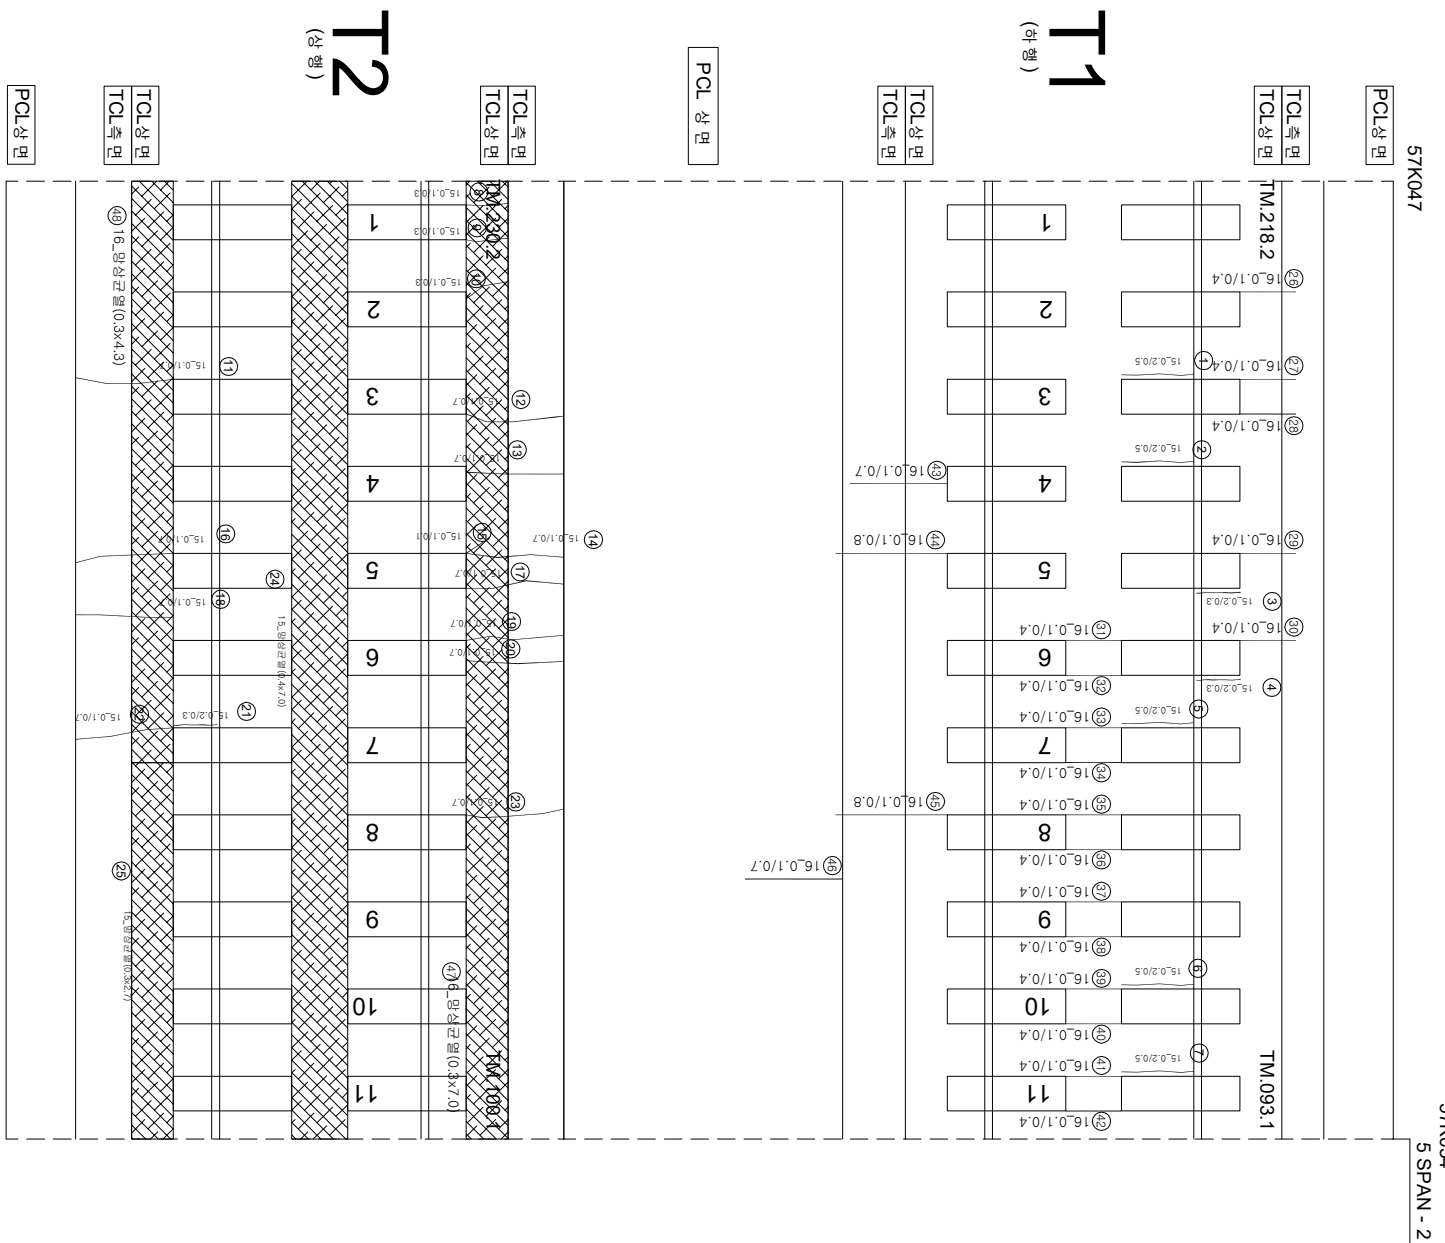

연번	순상	폭	연장	비고	연번	순상	폭	연장	비고
1	강계부 군열	0.2	mm	0.5 m	55				
2	강계부 군열	0.2	mm	0.5 m	56				
3	강계부 군열	0.2	mm	0.3 m	57				
4	강계부 군열	0.2	mm	0.3 m	58				
5	강계부 군열	0.2	mm	0.5 m	59				
6	강계부 군열	0.2	mm	0.5 m	60				
7	강계부 군열	0.2	mm	0.5 m	61				
8	군열	0.1	mm	0.3 m	62				
9	군열	0.1	mm	0.3 m	63				
10	군열	0.1	mm	0.3 m	64				
11	군열	0.1	mm	0.7 m	65				
12	군열	0.1	mm	0.7 m	66				
13	군열	0.1	mm	0.7 m	67				
14	군열	0.1	mm	0.7 m	68				
15	군열	0.1	mm	0.1 m	69				
16	군열	0.1	mm	0.7 m	70				
17	군열	0.1	mm	0.7 m	71				
18	군열	0.1	mm	0.7 m	72				
19	군열	0.1	mm	0.7 m	73				
20	군열	0.1	mm	0.7 m	74				
21	군열	0.2	mm	0.3 m	75				
22	군열	0.1	mm	0.7 m	76				
23	군열	0.1	mm	0.7 m	77				
24	망상군열	0.4	m	7 m	78				
25	망상군열	0.3	m	2.7 m	79				
26	군열	0.1	mm	0.4 m	80				
27	군열	0.1	mm	0.4 m	81				
28	군열	0.1	mm	0.4 m	82				
29	군열	0.1	mm	0.4 m	83				
30	군열	0.1	mm	0.4 m	84				
31	군열	0.1	mm	0.4 m	85				
32	군열	0.1	mm	0.4 m	86				
33	군열	0.1	mm	0.4 m	87				
34	군열	0.1	mm	0.4 m	88				
35	군열	0.1	mm	0.4 m	89				
36	군열	0.1	mm	0.4 m	90				
37	군열	0.1	mm	0.4 m	91				
38	군열	0.1	mm	0.4 m	92				
39	군열	0.1	mm	0.4 m	93				
40	군열	0.1	mm	0.4 m	94				
41	군열	0.1	mm	0.4 m	95				
42	군열	0.1	mm	0.4 m	96				
43	군열	0.1	mm	0.7 m	97				
44	군열	0.1	mm	0.8 m	98				
45	군열	0.1	mm	0.8 m	99				
46	군열	0.1	mm	0.7 m	100				
47	망상군열	0.3	m	7.0 m	101				
48	망상군열	0.3	m	4.3 m	102				
49					103				
50					104				
51					105				
52					106				
53					107				
54					108				

시	행	사	용	역	명	용	역	사	구		원				
									개	인		장	의		
KORAIL KOREA RAILROAD	한국철도공사	2017년도	호남고속선	오송-광주승정간	콘크리트케도	점거용역	(주) 한국구조물안전연구원 (주)한국도로안전연구원 (재)한국건설품질연구원	이	부	영	간원강 김정기 윤석기				
												0.220	(0.3m이하 : 흑색)	원목도강판리	제로판리
												0.420	(0.3m초과 0.5m이하 : 청색)	양상	철근노출
												0.620	(0.5m초과 1.0m미만 : 적색)	바리,바리,파손	누수,습윤부
												1.020	(1.0m이상 : 분홍색)	변위	시공이음판리,홍판리