외관조사망도 번호
B18_정지고가_28(57k082~57k089)

호남고속선 정지고가_28(57.082~57.089km, S6-2)

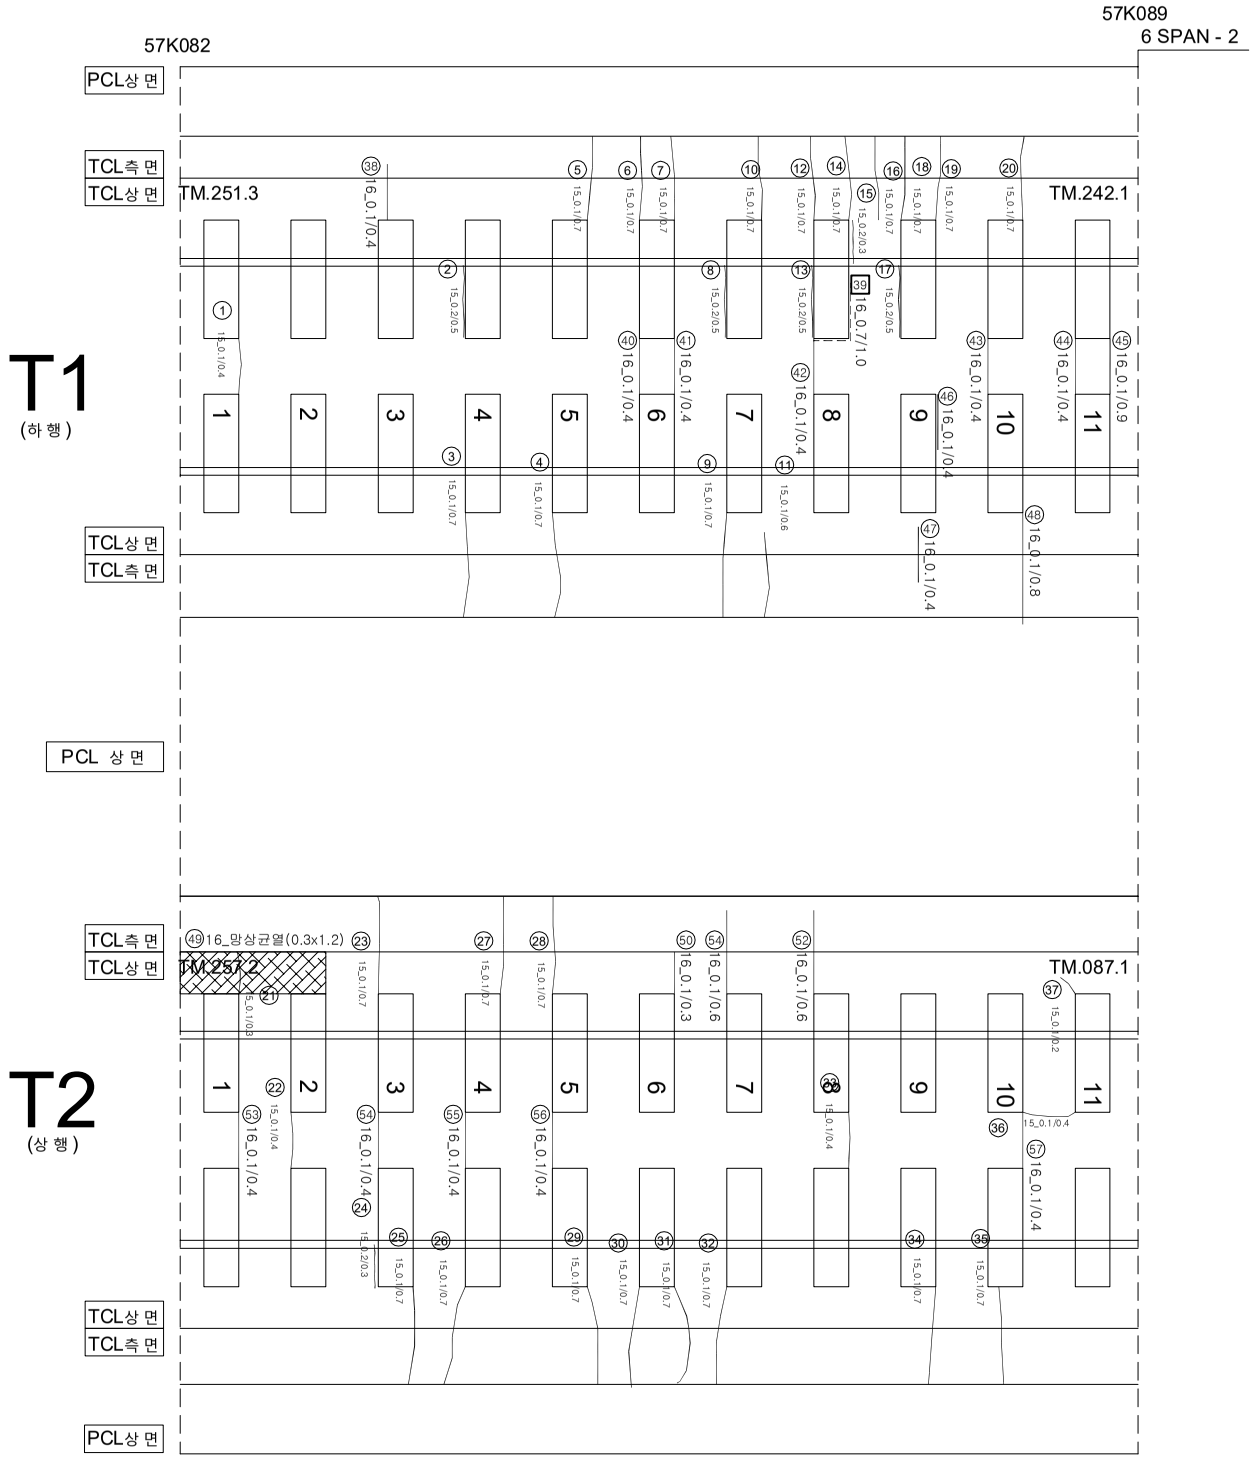

연번	손상	폭		연장		비고	연번	손상	폭		연장		비고
1	균열	0.1	mm	0.4	m		55	균열	0.1	mm	0.4	m	
2	경계부 균열	0.2	mm	0.5	m		56	균열	0.1	mm	0.4	m	
3	균열	0.1	mm	0.7	m		57	균열	0.1	mm	0.4	m	
4	균열	0.1	mm	0.7	m		58						
5	균열	0.1	mm	0.7	m		59						
6	균열	0.1	mm	0.7	m		60						
7	균열	0.1	mm	0.7	m		61						
8	경계부 균열	0.2	mm	0.5	m		62						
9	균열	0.1	mm	0.7	m		63						
10	균열	0.1	mm	0.7	m		64						
11	균열	0.1	mm	0.6	m		65						
12	균열	0.1	mm	0.7	m		66						
13	경계부 균열	0.2	mm	0.5	m		67						
14	균열	0.1	mm	0.7	m		68						
15	경계부 균열	0.2	mm	0.3	m		69						
16	균열	0.1	mm	0.7	m		70						
17	경계부 균열	0.2	mm	0.5	m		71						
18	균열	0.1	mm	0.7	m		72						
19	균열	0.1	mm	0.7	m		73						
20	균열	0.1	mm	0.7	m		74						
21	균열	0.1	mm	0.3	m		75						
22	균열	0.1	mm	0.4	m		76						
23	균열	0.1	mm	0.7	m		77						
24	경계부 균열	0.2	mm	0.3	m		78						
25	균열	0.1	mm	0.7	m		79						
26	균열	0.1	mm	0.7	m		80						
27	균열	0.1	mm	0.7	m		81						
28	균열	0.1	mm	0.7	m		82						
29	균열	0.1	mm	0.7	m		83						
30	균열	0.1	mm	0.7	m		84						
31	균열	0.1	mm	0.7	m		85						
32	균열	0.1	mm	0.7	m		86						
33	균열	0.1	mm	0.4	m		87						
34	균열	0.1	mm	0.7	m		88						
35	균열	0.1	mm	0.7	m		89						
36	균열	0.1	mm	0.4	m		90						
37	균열	0.1	mm	0.2	m		91						
38	균열	0.1	mm	0.4	m		92						
39	경계부 균열	0.7	mm	1.0	m	2017년도 보수	93						
40	균열	0.1	mm	0.4	m		94						
41	균열	0.1	mm	0.4	m		95						
42	균열	0.1	mm	0.4	m		96						
43	균열	0.1	mm	0.4	m		97						
44	균열	0.1	mm	0.4	m		98						
45	균열	0.1	mm	0.4	m		99						
46	경계부 균열	0.1	mm	0.4	m		100						
47	균열	0.1	mm	0.4	m		101						
48	균열	0.1	mm	0.8	m		102						
49	망상균열	0.3	m	1.2	m		103						
50	균열	0.1	mm	0.3	m		104						
51	균열	0.1	mm	0.6	m		105						
52	균열	0.1	mm	0.6	m		106						
53	균열	0.1	mm	0.4	m		107						
54	균열	0.1	mm	0.4	m		108						

시행사	용역명	용역사	과업책임자	분야별책임자	균열				
KORAIL 한국철도공사 KOREA RAILROAD	2017년도 호남고속선 오송-광주송정간 콘크리트궤도 점검용역	(주)한국구조물안전연구원 (주)한국국토안전연구원 (재)한국건설품질연구원	이 복 영	라 윤 강 김 경 기 윤 석 기	0.2/2.0 (0.3㎜이하 : 흑색) 0.4/2.0 (0.3㎜초과 0.5㎜이하 : 청색) 0.6/2.0 (0.5㎜초과 1.0㎜미만 : 적색) 1.0/2.0 (1.0㎜이상 : 분홍색)	침목도상분리 망상 박리,박락,파손 백태	재료분리 철근노출 누수,습윤부 시공이음분리,충분리