외관조사망도 번호
B18_정지고가_31(57k103~57k110)

호남고속선 정지고가_31(57.103~57.110km, S6-5)

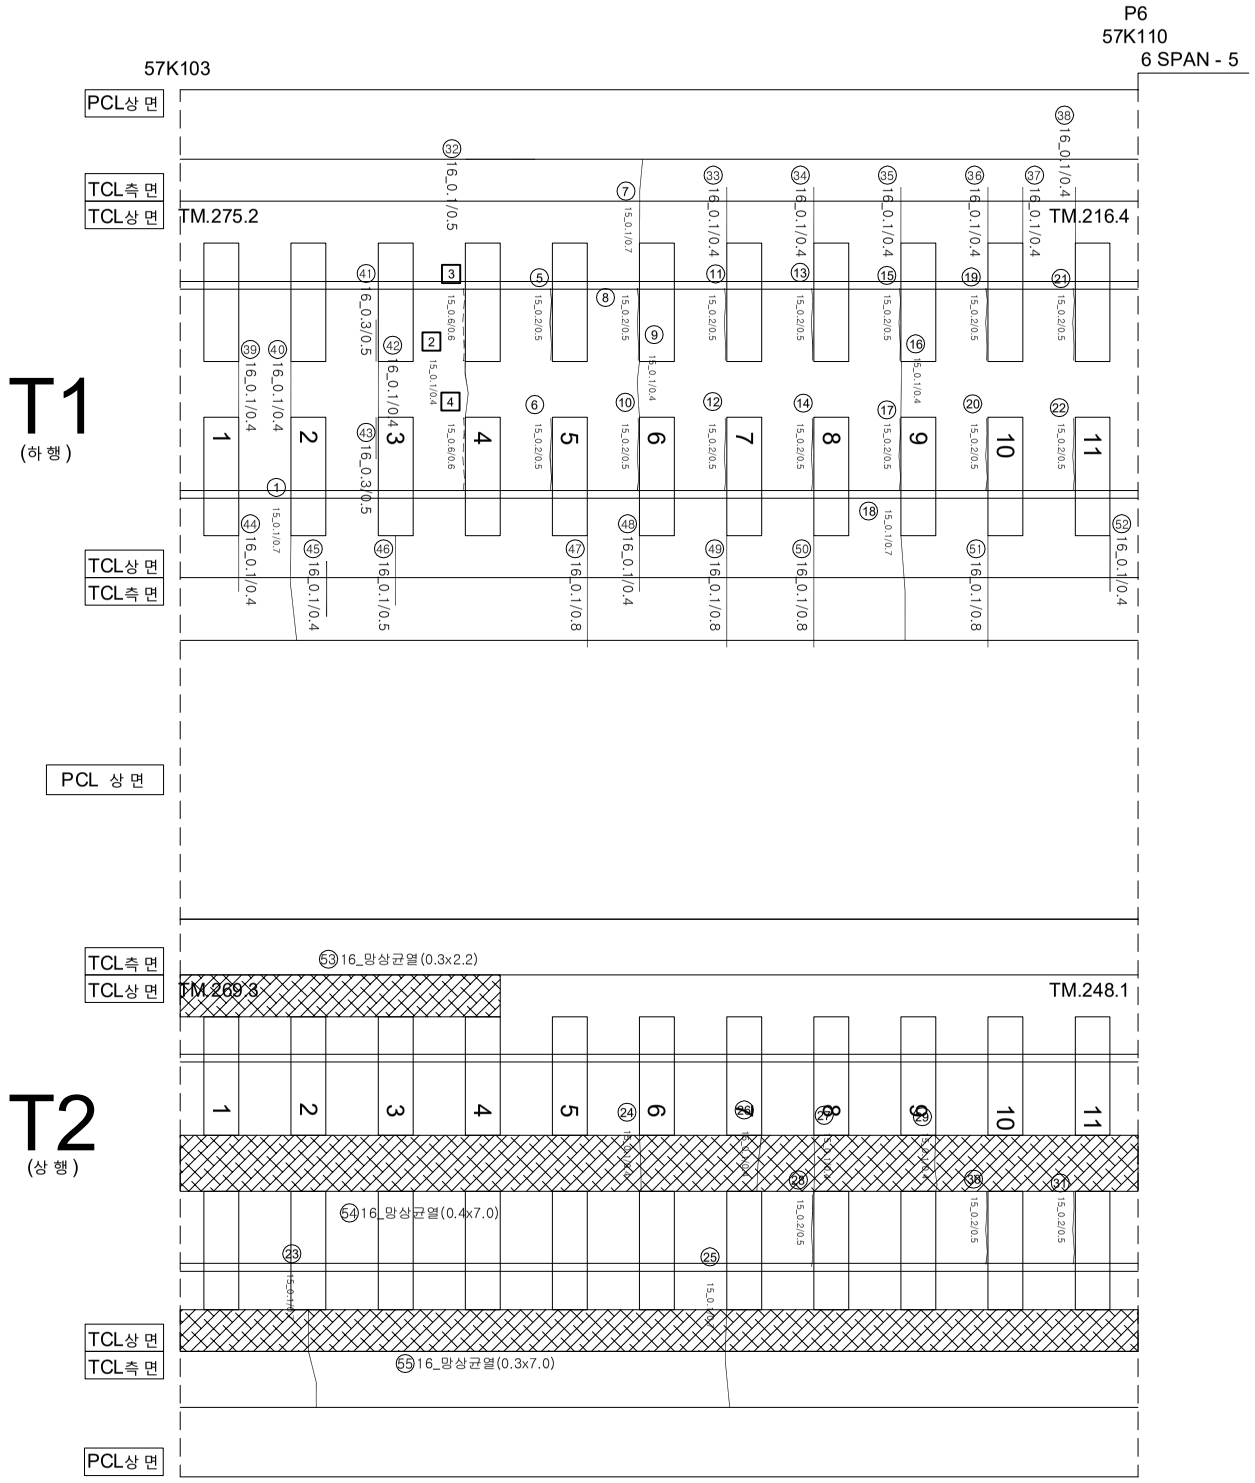

연번	손상	폭		연장		비고	연번	손상	폭		연장		비고
1	균열	0.1	mm	0.7	m		55	망상균열	0.3	m	7.0	m	
2	균열	0.1	mm	0.4	m	2017년도 보수	56						
3	균열	0.6	mm	0.6	m	2017년도 보수	57						
4	균열	0.6	mm	0.6	m	2017년도 보수	58						
5	경계부 균열	0.2	mm	0.5	m		59						
6	경계부 균열	0.2	mm	0.5	m		60						
7	균열	0.1	mm	0.7	m		61						
8	경계부 균열	0.2	mm	0.5	m		62						
9	균열	0.1	mm	0.4	m		63						
10	경계부 균열	0.2	mm	0.5	m		64						
11	경계부 균열	0.2	mm	0.5	m		65						
12	경계부 균열	0.2	mm	0.5	m		66						
13	경계부 균열	0.2	mm	0.5	m		67						
14	경계부 균열	0.2	mm	0.5	m		68						
15	경계부 균열	0.2	mm	0.5	m		69						
16	균열	0.1	mm	0.4	m		70						
17	경계부 균열	0.2	mm	0.5	m		71						
18	균열	0.1	mm	0.7	m		72						
19	경계부 균열	0.2	mm	0.5	m		73						
20	경계부 균열	0.2	mm	0.5	m		74						
21	경계부 균열	0.2	mm	0.5	m		75						
22	경계부 균열	0.2	mm	0.5	m		76						
23	균열	0.1	mm	0.7	m		77						
24	균열	0.1	mm	0.4	m		78						
25	균열	0.1	mm	0.7	m		79						
26	균열	0.1	mm	0.4	m		80						
27	균열	0.1	mm	0.4	m		81						
28	경계부 균열	0.2	mm	0.5	m		82						
29	균열	0.1	mm	0.4	m		83						
30	경계부 균열	0.2	mm	0.5	m		84						
31	경계부 균열	0.2	mm	0.5	m		85						
32	균열	0.1	mm	0.5	m		86						
33	균열	0.1	mm	0.4	m		87						
34	균열	0.1	mm	0.4	m		88						
35	균열	0.1	mm	0.4	m		89						
36	균열	0.1	mm	0.4	m		90						
37	균열	0.1	mm	0.4	m		91						
38	균열	0.1	mm	0.4	m		92						
39	균열	0.1	mm	0.4	m		93						
40	균열	0.1	mm	0.4	m		94						
41	경계부 균열	0.3	mm	0.5	m		95						
42	균열	0.1	mm	0.4	m		96						
43	경계부 균열	0.3	mm	0.5	m		97						
44	균열	0.1	mm	0.4	m		98						
45	균열	0.1	mm	0.4	m		99						
46	균열	0.1	mm	0.5	m		100						
47	균열	0.1	mm	0.8	m		101						
48	균열	0.1	mm	0.4	m		102						
49	균열	0.1	mm	0.8	m		103						
50	균열	0.1	mm	0.8	m		104						
51	균열	0.1	mm	0.8	m		105						
52	균열	0.1	mm	0.4	m		106						
53	망상균열	0.3	m	2.2	m		107						
54	망상균열	0.4	m	7.0	m		108						

시행사	용역명	용역사	과업 책임자	분야별 책임자	균열			
KORAIL 한국철도공사 KOREA RAILROAD	2017년도 호남고속선 오송-광주송정간 콘크리트궤도 점검용역	(주)한국구조물안전연구원 (주)한국국토안전연구원 (재)한국건설품질연구원	이 복 영	라 윤 강 김 경 기 윤 석 기	0.2/2.0 (0.3㎜이하 : 흑색) 0.4/2.0 (0.3㎜초과 0.5㎜이하 : 청색) 0.6/2.0 (0.5㎜초과 1.0㎜미만 : 적색) 1.0/2.0 (1.0㎜이상 : 분홍색)	침목도상분리 망상 박리,박락,파손 백태	재료분리 철근노출 누수,습윤부 시공이음분리,충분리