


호남고속선 정지고가_35(57.133~57.141km, S7-4)

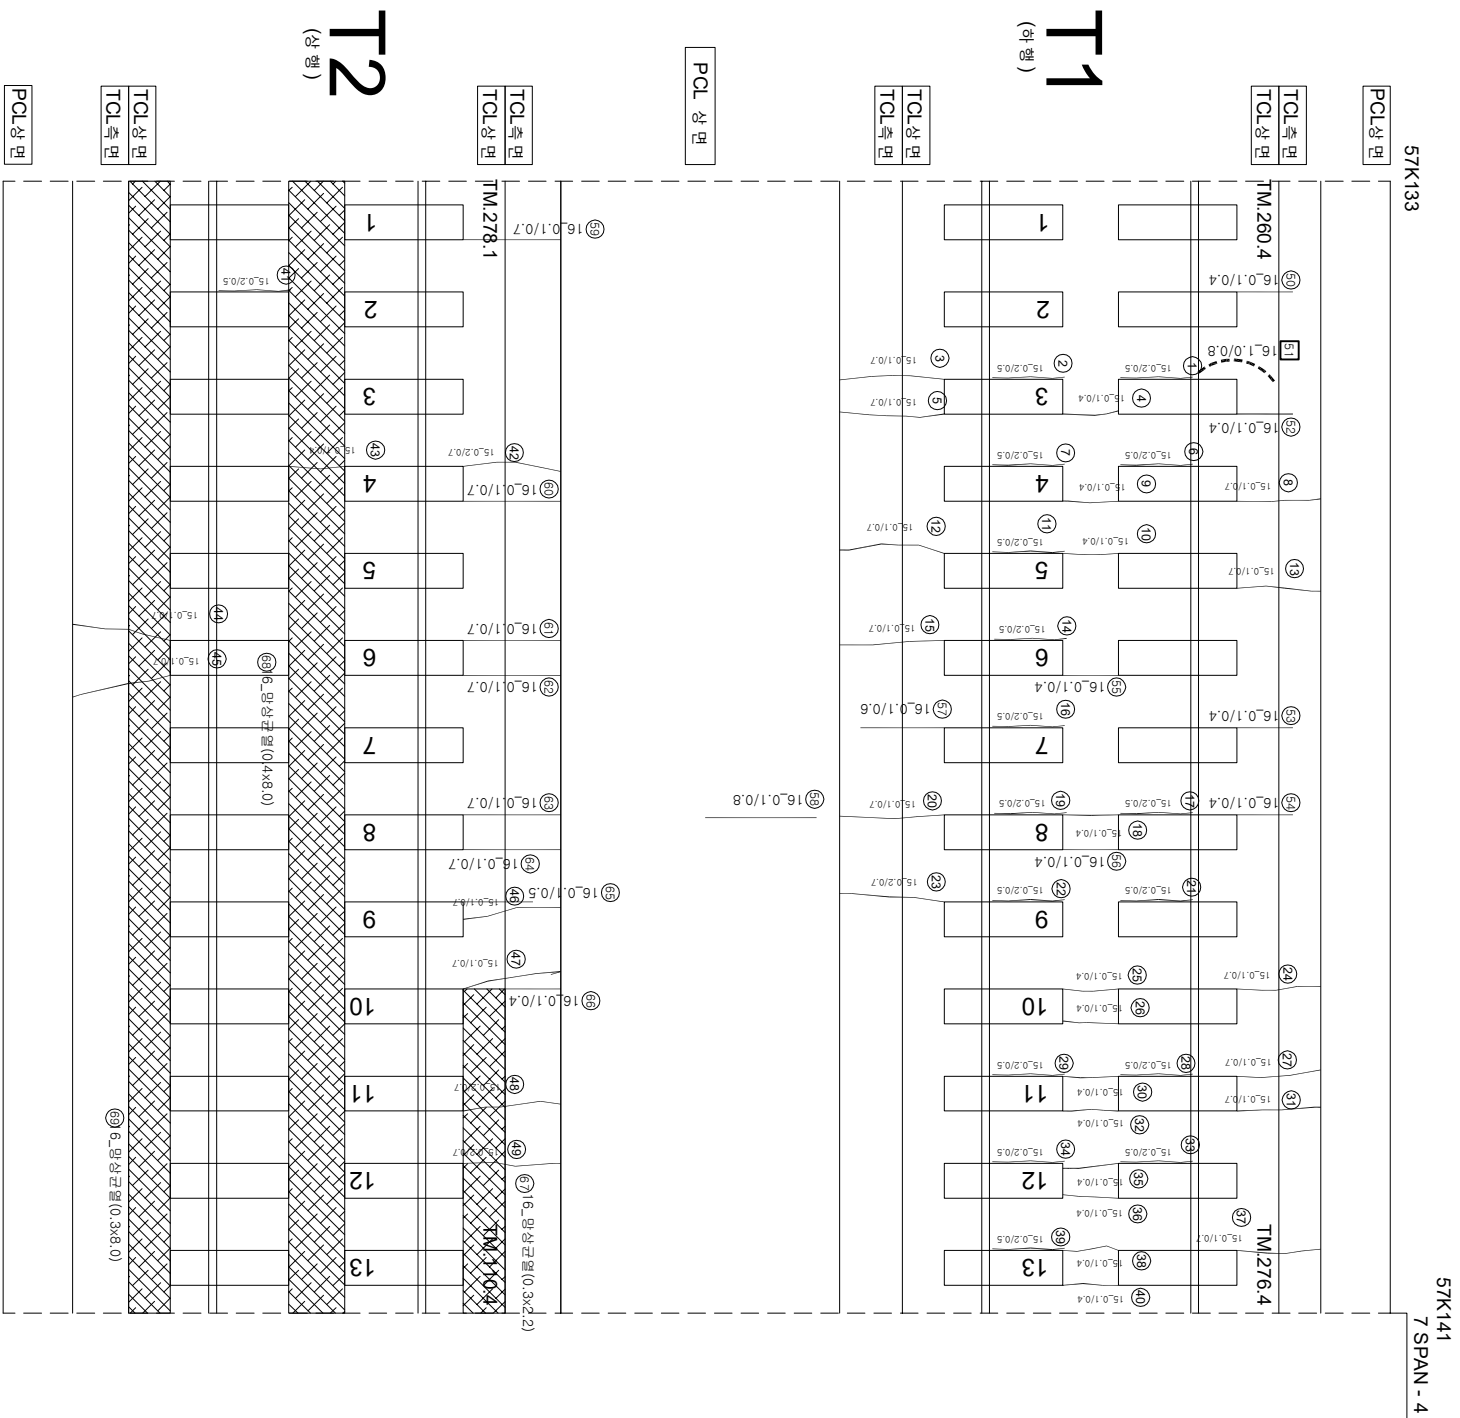

연번	순상	폭	연장	비고	연번	순상	폭	연장	비고
1	강계부 군열	0.3 mm	0.5 m	m	55	군열	0.1 mm	0.4 m	
2	강계부 군열	0.2 mm	0.5 m	m	56	군열	0.1 mm	0.4 m	
3	군열	0.1 mm	0.7 m	m	57	군열	0.1 mm	0.6 m	
4	군열	0.1 mm	0.4 m	m	58	군열	0.1 mm	0.8 m	
5	군열	0.1 mm	0.7 m	m	59	군열	0.1 mm	0.7 m	
6	강계부 군열	0.2 mm	0.5 m	m	60	군열	0.1 mm	0.7 m	
7	강계부 군열	0.2 mm	0.5 m	m	61	군열	0.1 mm	0.7 m	
8	군열	0.1 mm	0.7 m	m	62	군열	0.1 mm	0.7 m	
9	군열	0.1 mm	0.4 m	m	63	군열	0.1 mm	0.7 m	
10	군열	0.1 mm	0.4 m	m	64	군열	0.1 mm	0.7 m	
11	강계부 군열	0.2 mm	0.5 m	m	65	군열	0.1 mm	0.5 m	
12	군열	0.1 mm	0.7 m	m	66	군열	0.1 mm	0.4 m	
13	군열	0.1 mm	0.7 m	m	67	영상군열	0.3 m	2.2 m	
14	강계부 군열	0.2 mm	0.5 m	m	68	영상군열	0.4 m	8.0 m	
15	군열	0.1 mm	0.7 m	m	69	영상군열	0.3 m	8.0 m	
16	강계부 군열	0.2 mm	0.5 m	m	70				
17	강계부 군열	0.2 mm	0.5 m	m	71				
18	군열	0.1 mm	0.4 m	m	72				
19	강계부 군열	0.2 mm	0.5 m	m	73				
20	군열	0.1 mm	0.7 m	m	74				
21	강계부 군열	0.2 mm	0.5 m	m	75				
22	강계부 군열	0.2 mm	0.5 m	m	76				
23	군열	0.2 mm	0.7 m	m	77				
24	군열	0.1 mm	0.7 m	m	78				
25	군열	0.1 mm	0.4 m	m	79				
26	군열	0.1 mm	0.4 m	m	80				
27	군열	0.1 mm	0.7 m	m	81				
28	강계부 군열	0.2 mm	0.5 m	m	82	영상군열			
29	강계부 군열	0.2 mm	0.5 m	m	83				
30	군열	0.1 mm	0.4 m	m	84				
31	군열	0.1 mm	0.7 m	m	85				
32	군열	0.1 mm	0.4 m	m	86				
33	강계부 군열	0.2 mm	0.5 m	m	87				
34	강계부 군열	0.2 mm	0.5 m	m	88				
35	군열	0.1 mm	0.4 m	m	89				
36	군열	0.1 mm	0.4 m	m	90				
37	군열	0.1 mm	0.7 m	m	91				
38	군열	0.1 mm	0.4 m	m	92				
39	강계부 군열	0.2 mm	0.5 m	m	93				
40	군열	0.1 mm	0.4 m	m	94				
41	강계부 군열	0.2 mm	0.5 m	m	95				
42	군열	0.2 mm	0.7 m	m	96				
43	군열	0.1 mm	0.4 m	m	97				
44	군열	0.1 mm	0.7 m	m	98				
45	군열	0.1 mm	0.7 m	m	99				
46	군열	0.1 mm	0.7 m	m	100				
47	군열	0.1 mm	0.7 m	m	101				
48	군열	0.2 mm	0.7 m	m	102				
49	군열	0.2 mm	0.7 m	m	103				
50	군열	0.1 mm	0.4 m	m	104				
51	군열	1.0 mm	0.8 m	2017년도 추가	105				
52	군열	0.1 mm	0.4 m	m	106				
53	군열	0.1 mm	0.4 m	m	107				
54	군열	0.1 mm	0.4 m	m	108				

시행	사명	영역	영역명	주요사업	구분																									
					국유지	민간지																								
KORAIL 한국철도공사 KOREA RAILROAD	한국의소리	영역	영역명	(주) 한국조물안전연구원 (주) 한국도로안전연구원 (재) 한국건설품질연구원	이북영역	경남		0.220 (0.30m이하 : 황색)		천문도(강변리)		제로분리																		
														0.420 (0.30m초과 0.50m이하 : 청색)		망상		철근노출												
																				0.620 (0.50m초과 1.00m이하 : 적색)		바리·벽막, 파손	누수·습윤부							
																									1.020 (1.00m이상 : 분홍색)		시공이음분리, 총분리			