


호남고속선 정지고가_39(57.161~57.168km, S8-3)

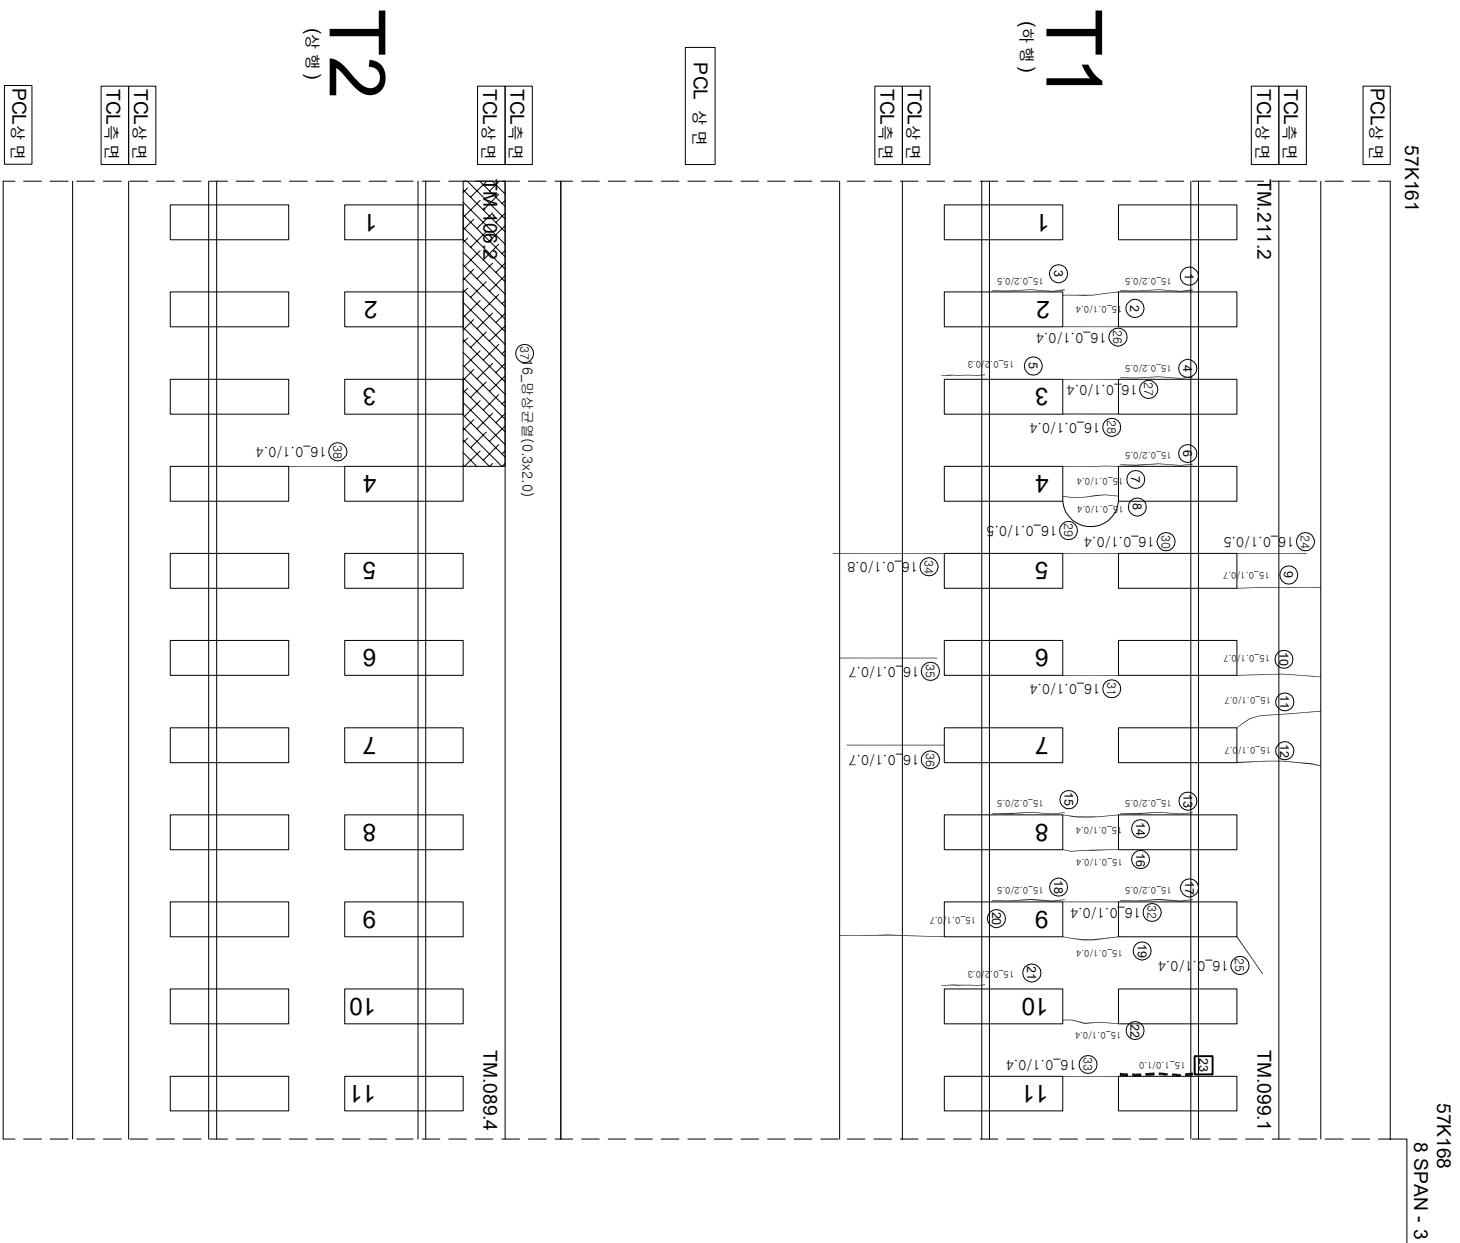

연번	순상	폭	연장	비고	연번	순상	폭	연장	비고
1	강제부 균열	0.2 mm	0.5 m		55				
2	균열	0.1 mm	0.4 m		56				
3	강제부 균열	0.2 mm	0.5 m		57				
4	강제부 균열	0.2 mm	0.5 m		58				
5	강제부 균열	0.2 mm	0.3 m		59				
6	강제부 균열	0.2 mm	0.5 m		60				
7	균열	0.1 mm	0.4 m		61				
8	균열	0.1 mm	0.4 m		62				
9	균열	0.1 mm	0.7 m		63				
10	균열	0.1 mm	0.7 m		64				
11	균열	0.1 mm	0.7 m		65				
12	균열	0.1 mm	0.7 m		66				
13	강제부 균열	0.2 mm	0.5 m		67				
14	균열	0.1 mm	0.4 m		68				
15	강제부 균열	0.2 mm	0.5 m		69				
16	균열	0.1 mm	0.4 m		70				
17	강제부 균열	0.2 mm	0.5 m		71				
18	강제부 균열	0.2 mm	0.5 m		72				
19	균열	0.1 mm	0.4 m		73				
20	균열	0.1 mm	0.7 m		74				
21	강제부 균열	0.2 mm	0.3 m		75				
22	균열	0.1 mm	0.4 m		76				
23	강제부 균열	1 mm	1 m	2017년도 보수	77				
24	균열	0.1 mm	0.5 m		78				
25	균열	0.1 mm	0.4 m		79				
26	균열	0.1 mm	0.4 m		80				
27	균열	0.1 mm	0.4 m		81				
28	균열	0.1 mm	0.4 m		82				
29	균열	0.1 mm	0.5 m		83				
30	균열	0.1 mm	0.4 m		84				
31	균열	0.1 mm	0.4 m		85				
32	균열	0.1 mm	0.4 m		86				
33	균열	0.1 mm	0.4 m		87				
34	균열	0.1 mm	0.8 m		88				
35	균열	0.1 mm	0.7 m		89				
36	균열	0.1 mm	0.7 m		90				
37	문상 균열	0.3 m	2.0 m		91				
38	균열	0.1 mm	0.4 m		92				
39					93				
40					94				
41					95				
42					96				
43					97				
44					98				
45					99				
46					100				
47					101				
48					102				
49					103				
50					104				
51					105				
52					106				
53					107				
54					108				

시	행	사	영	역	명	영	역	사	간	
									과 개	안 방
KORAIL KOREA RAILROAD										
한국철도공사										
2017년도 호남고속선 오송-광주승정간 콘크리트케도 점검용역										
(주) 한국조물안전연구원 (주) 한국도로안전연구원 (재) 한국건설품질연구원										
이 박 영										
간 원 강 김 경 기 원 작 기										
점										
〰〰〰 (0.3m이하 : 흑색)									한목도강판리	
〰〰〰 (0.3m초과 0.5m이하 : 청색)									철판노출	
〰〰〰 (0.5m초과 1.0m미만 : 적색)									바리, 바리 파손	
〰〰〰 (1.0m이상 : 분홍색)									변태	
〰〰〰									시공이음판리, 종판리	