


호남고속선 정지고가 41(57.175~57.182km, S8-5)

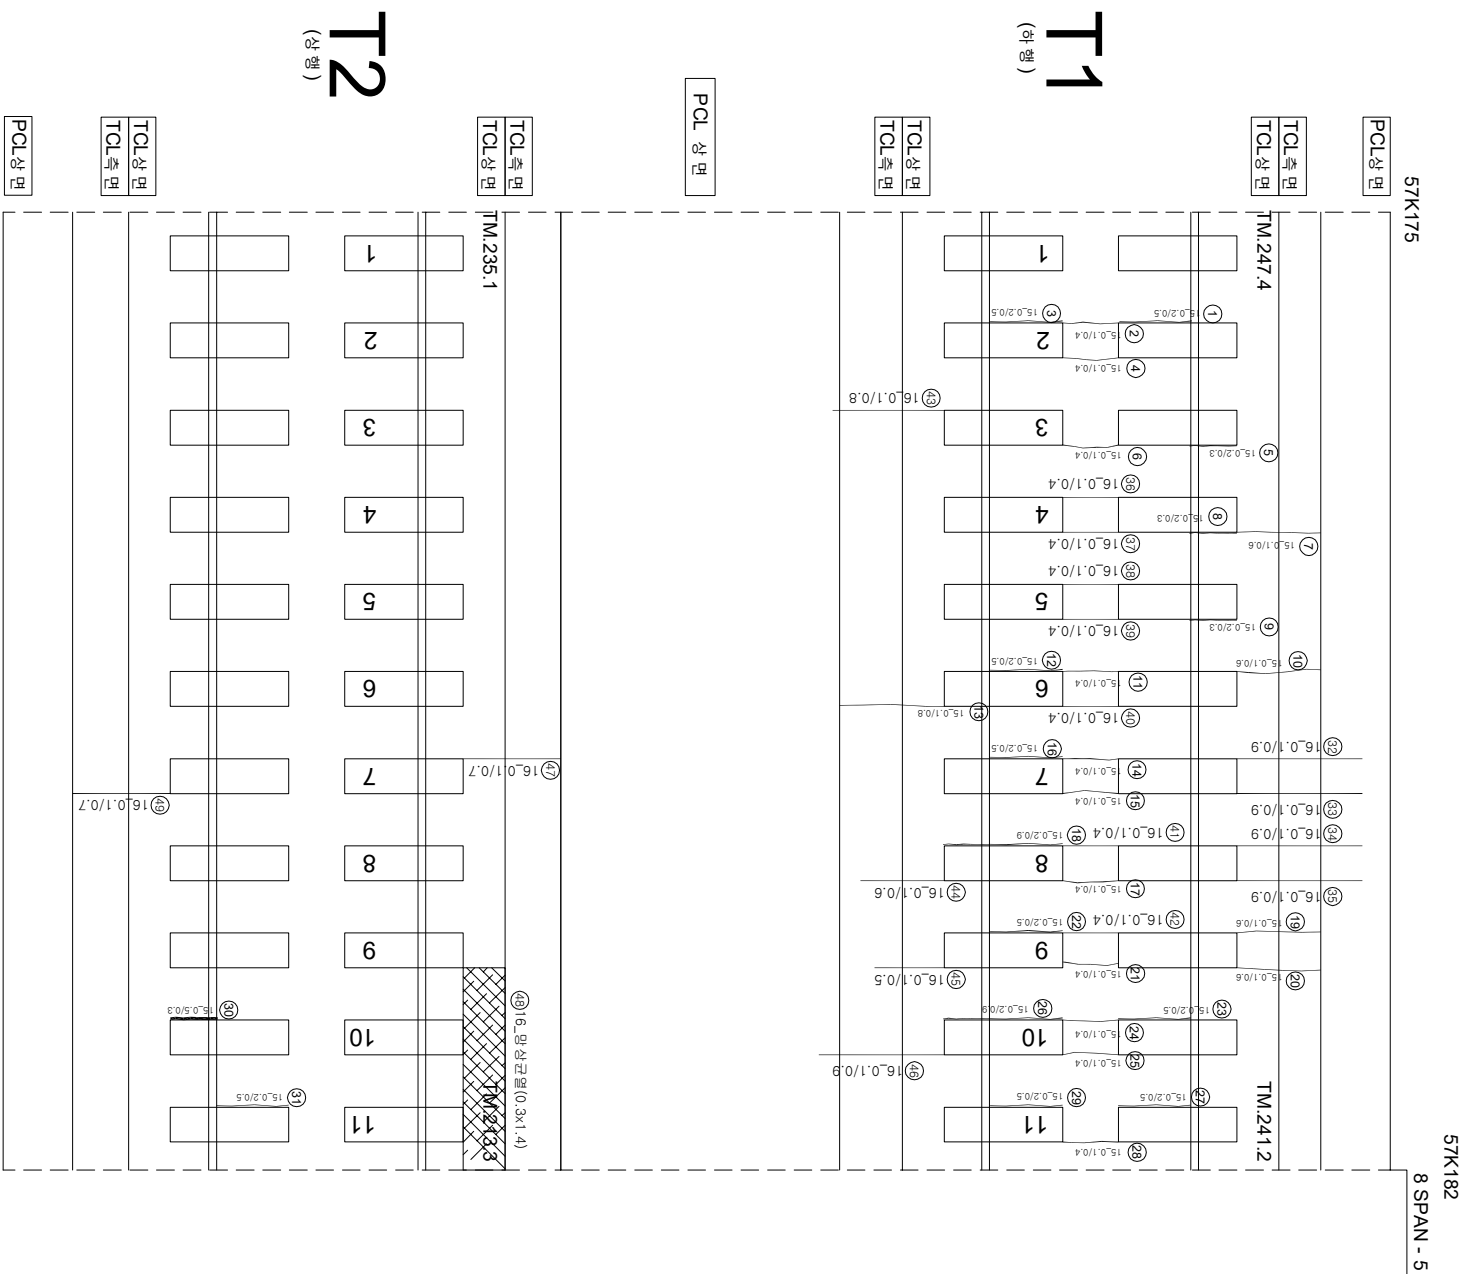

연번	순상	폭	연장	비고	연번	순상	폭	연장	비고
1	경계부 군열	0.2 mm	0.5 m		55				
2	군열	0.1 mm	0.4 m		56				
3	경계부 군열	0.2 mm	0.5 m		57				
4	군열	0.1 mm	0.4 m		58				
5	경계부 군열	0.2 mm	0.3 m		59				
6	군열	0.1 mm	0.4 m		60				
7	군열	0.1 mm	0.6 m		61				
8	경계부 군열	0.2 mm	0.3 m		62				
9	경계부 군열	0.2 mm	0.3 m		63				
10	군열	0.1 mm	0.6 m		64				
11	군열	0.1 mm	0.4 m		65				
12	경계부 군열	0.2 mm	0.5 m		66				
13	군열	0.1 mm	0.8 m		67				
14	군열	0.1 mm	0.4 m		68				
15	군열	0.1 mm	0.4 m		69				
16	경계부 군열	0.2 mm	0.5 m		70				
17	군열	0.1 mm	0.4 m		71				
18	경계부 군열	0.2 mm	0.9 m		72				
19	군열	0.1 mm	0.6 m		73				
20	군열	0.1 mm	0.6 m		74				
21	군열	0.1 mm	0.4 m		75				
22	경계부 군열	0.2 mm	0.5 m		76				
23	경계부 군열	0.2 mm	0.5 m		77				
24	군열	0.1 mm	0.4 m		78				
25	군열	0.1 mm	0.4 m		79				
26	경계부 군열	0.2 mm	0.9 m		80				
27	경계부 군열	0.2 mm	0.5 m		81				
28	군열	0.1 mm	0.4 m		82				
29	경계부 군열	0.2 mm	0.5 m		83				
30	경계부 군열	0.5 mm	0.3 m		84				
31	경계부 군열	0.2 mm	0.5 m		85				
32	군열	0.1 mm	0.9 m		86				
33	군열	0.1 mm	0.9 m		87				
34	군열	0.1 mm	0.9 m		88				
35	군열	0.1 mm	0.9 m		89				
36	군열	0.1 mm	0.4 m		90				
37	군열	0.1 mm	0.4 m		91				
38	군열	0.1 mm	0.4 m		92				
39	군열	0.1 mm	0.4 m		93				
40	군열	0.1 mm	0.4 m		94				
41	군열	0.1 mm	0.4 m		95				
42	군열	0.1 mm	0.4 m		96				
43	군열	0.1 mm	0.8 m		97				
44	군열	0.1 mm	0.6 m		98				
45	군열	0.1 mm	0.5 m		99				
46	군열	0.1 mm	0.9 m		100				
47	군열	0.1 mm	0.7 m		101				
48	망상 군열	0.3 m	1.4 m		102				
49	군열	0.1 mm	0.7 m		103				
50					104				
51					105				
52					106				
53					107				
54					108				

시	행	사	용	역	명	용	역	사	구		원	
									개	인		장
KORAIL KOREA RAILROAD	한국철도공사	2017년도 호남고속선 오송-광주승경간 콘크리트케도 점검용역	(주) 한국구조물안전연구원 (주)한국도로안전연구원 (재)한국건설품질연구원	이	복	영	간원강 김정기 윤석기	원		0.220 (0.3m이하 : 흑색)	 원목도강판리	 재로판리
										0.420 (0.3m초과 0.5m이하 : 청색)	 양상	 철근노출
										0.620 (0.5m초과 1.0m미만 : 적색)	 바리,바리,파손	 누수,습윤부
										1.020 (1.0m이상 : 분홍색)	 변위	 시공이음판리,홍판리