


호남고속선 정지고가_42(57.182~57.189km, S8-6)

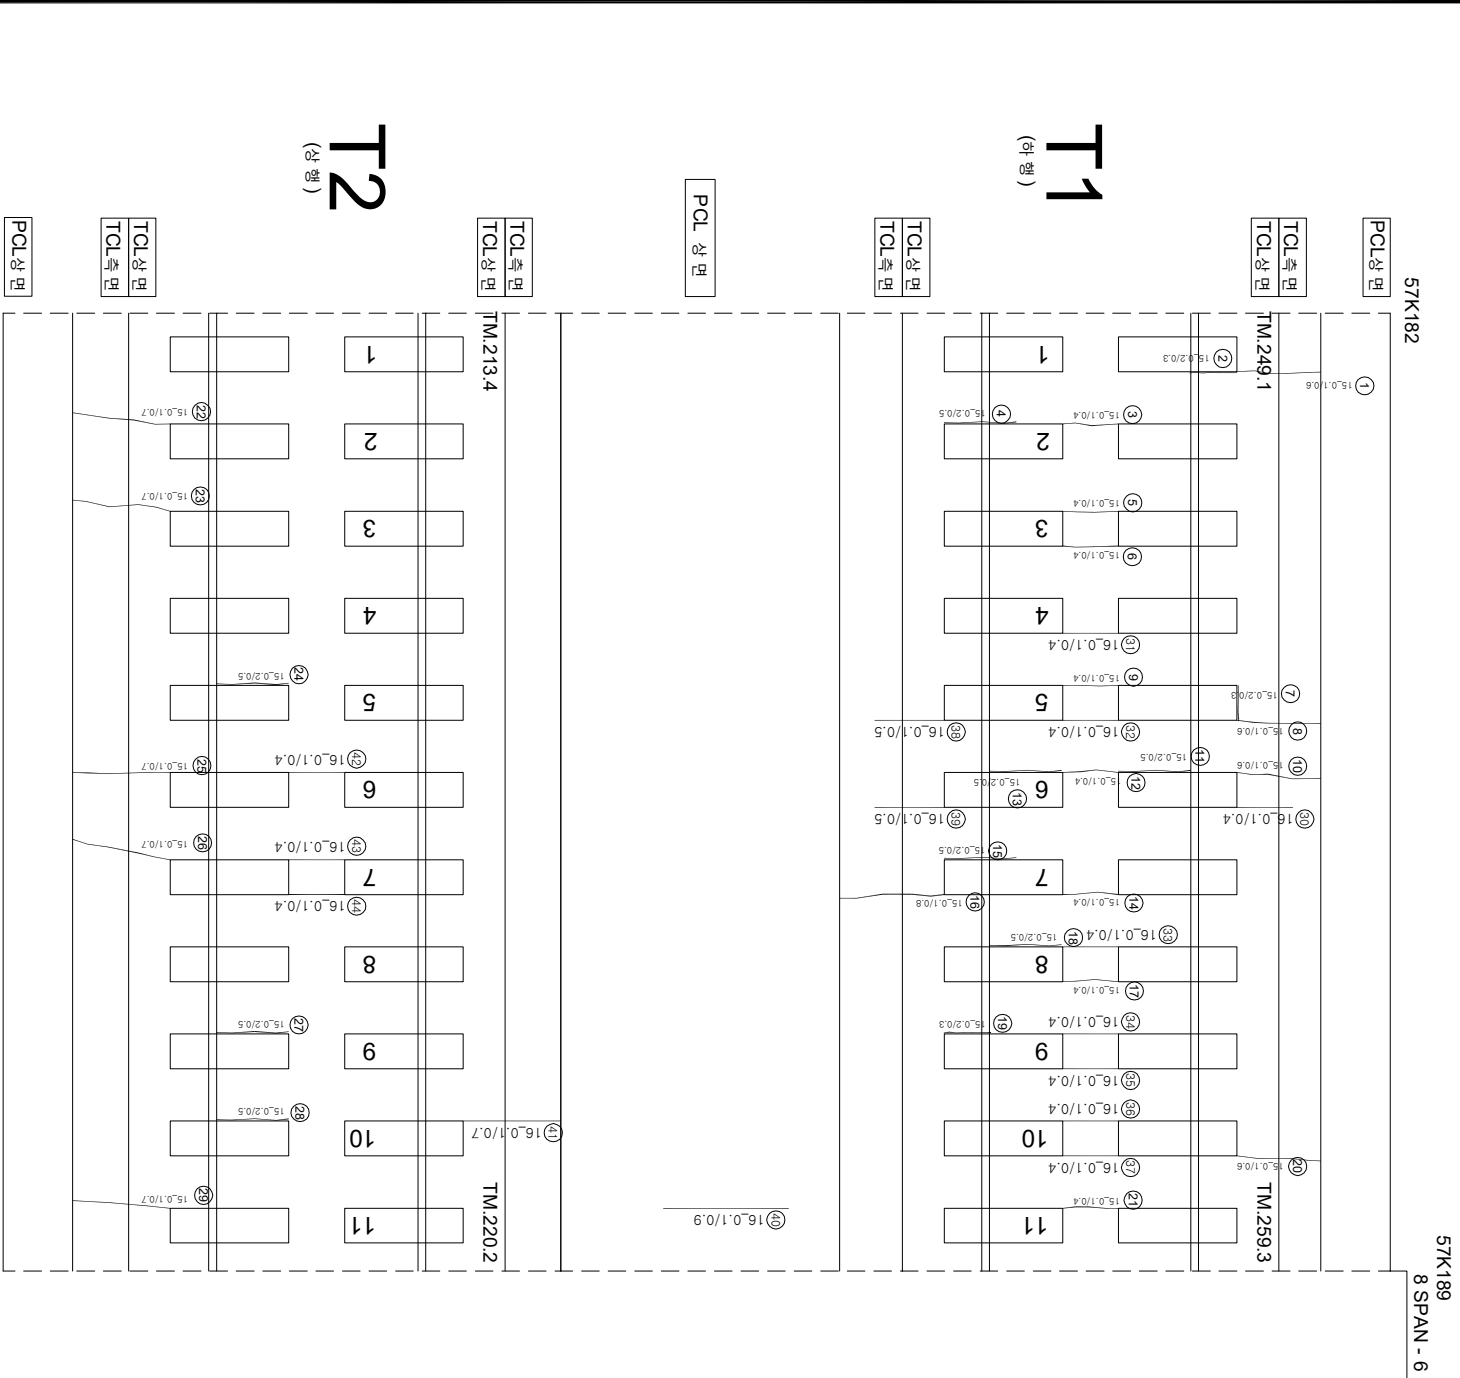

연번	순상	폭	연장	비고	연번	순상	폭	연장	비고
1	균열 0.1 mm	0.6 m		55					
2	강제부 균열 0.2 mm	0.3 m		56					
3	균열 0.1 mm	0.4 m		57					
4	강제부 균열 0.2 mm	0.5 m		58					
5	균열 0.1 mm	0.4 m		59					
6	균열 0.1 mm	0.4 m		60					
7	강제부 균열 0.2 mm	0.3 m		61					
8	균열 0.1 mm	0.6 m		62					
9	균열 0.1 mm	0.4 m		63					
10	균열 0.1 mm	0.6 m		64					
11	강제부 균열 0.2 mm	0.5 m		65					
12	균열 0.1 mm	0.4 m		66					
13	강제부 균열 0.2 mm	0.5 m		67					
14	균열 0.1 mm	0.4 m		68					
15	강제부 균열 0.2 mm	0.5 m		69					
16	균열 0.1 mm	0.8 m		70					
17	균열 0.1 mm	0.4 m		71					
18	강제부 균열 0.2 mm	0.5 m		72					
19	강제부 균열 0.2 mm	0.3 m		73					
20	균열 0.1 mm	0.6 m		74					
21	균열 0.1 mm	0.4 m		75					
22	균열 0.1 mm	0.7 m		76					
23	균열 0.1 mm	0.7 m		77					
24	강제부 균열 0.2 mm	0.5 m		78					
25	균열 0.1 mm	0.7 m		79					
26	균열 0.1 mm	0.7 m		80					
27	강제부 균열 0.2 mm	0.5 m		81					
28	강제부 균열 0.2 mm	0.5 m		82					
29	균열 0.1 mm	0.7 m		83					
30	균열 0.1 mm	0.4 m		84					
31	균열 0.1 mm	0.4 m		85					
32	균열 0.1 mm	0.4 m		86					
33	균열 0.1 mm	0.4 m		87					
34	균열 0.1 mm	0.4 m		88					
35	균열 0.1 mm	0.4 m		89					
36	균열 0.1 mm	0.4 m		90					
37	균열 0.1 mm	0.4 m		91					
38	균열 0.1 mm	0.5 m		92					
39	균열 0.1 mm	0.5 m		93					
40	균열 0.1 mm	0.9 m		94					
41	균열 0.1 mm	0.7 m		95					
42	균열 0.1 mm	0.4 m		96					
43	균열 0.1 mm	0.4 m		97					
44	균열 0.1 mm	0.4 m		98					
45				99					
46				100					
47				101					
48				102					
49				103					
50				104					
51				105					
52				106					
53				107					
54				108					