


호남고속선 정지고가_45(57.203~57.210km, S8-9)

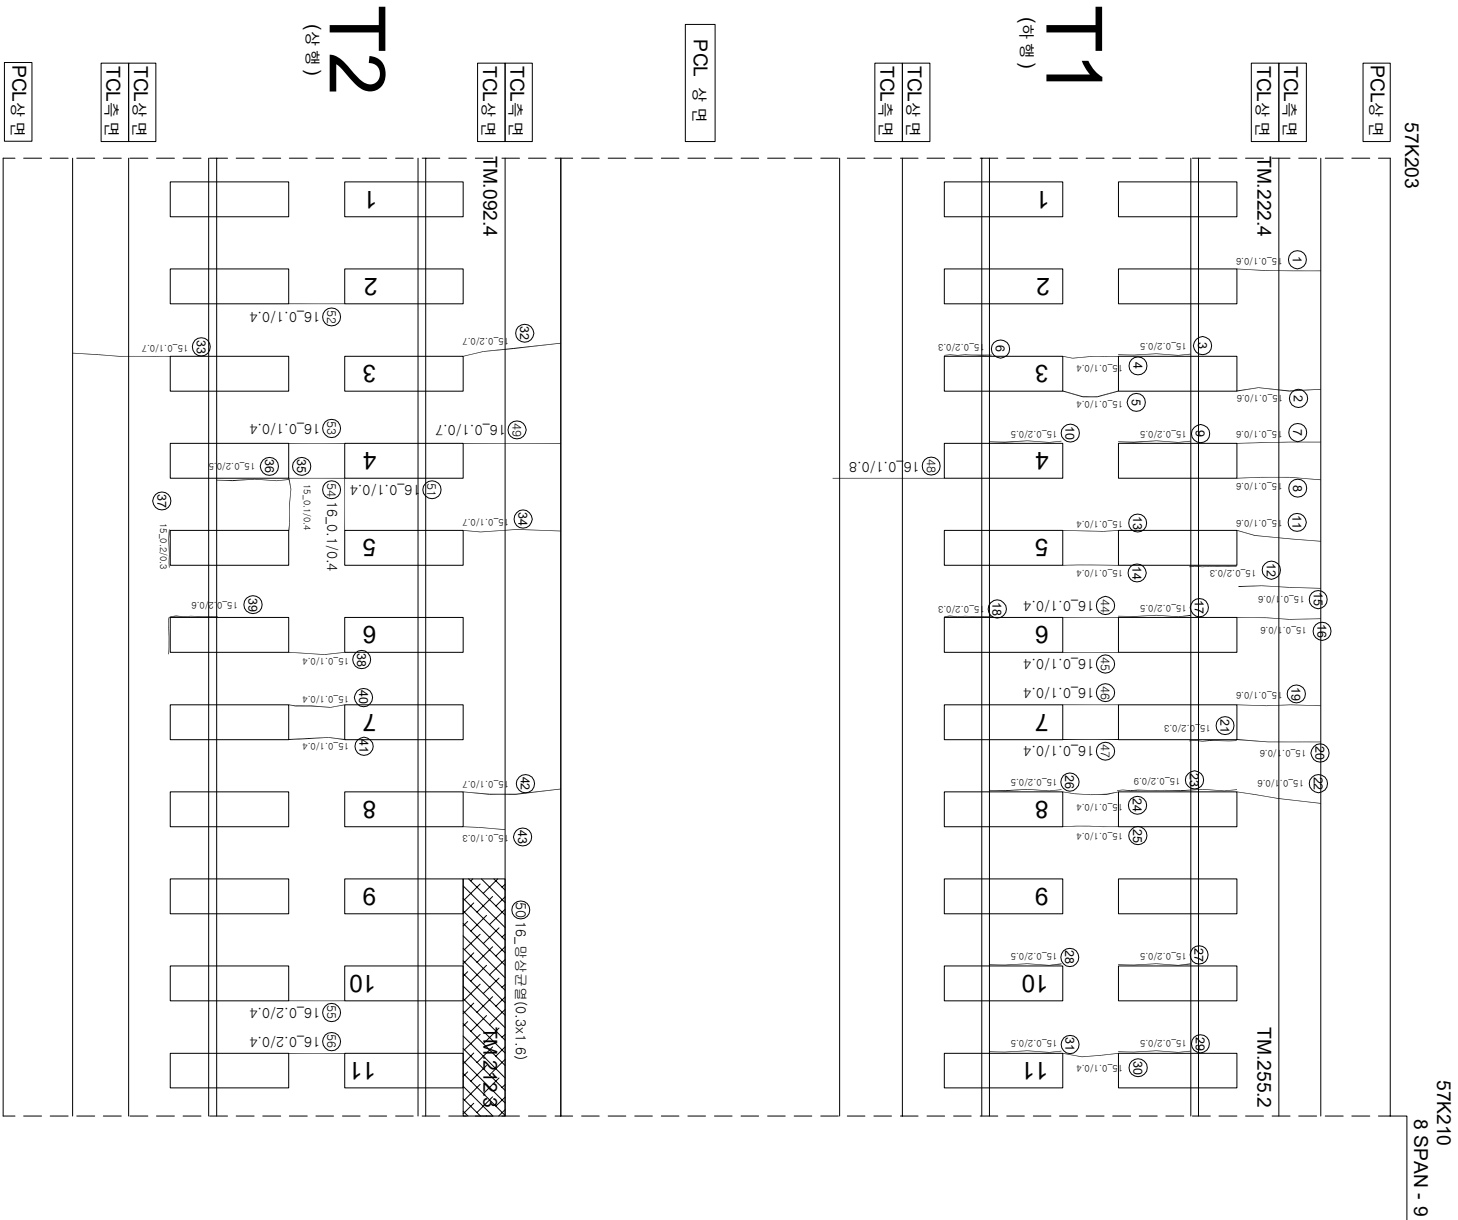

연번	순상	폭	연장	비고	연번	순상	폭	연장	비고
1	구형	0.1 mm	0.6 m		55	구형	0.2 mm	0.4 m	
2	구형	0.1 mm	0.6 m		56	구형			
3	관계부 구형	0.2 mm	0.5 m		57				
4	구형	0.1 mm	0.4 m		58				
5	구형	0.1 mm	0.4 m		59				
6	관계부 구형	0.2 mm	0.3 m		60				
7	구형	0.1 mm	0.6 m		61				
8	구형	0.1 mm	0.6 m		62				
9	관계부 구형	0.2 mm	0.5 m		63				
10	관계부 구형	0.2 mm	0.5 m		64				
11	구형	0.1 mm	0.6 m		65				
12	관계부 구형	0.2 mm	0.3 m		66				
13	구형	0.1 mm	0.4 m		67				
14	구형	0.1 mm	0.4 m		68				
15	구형	0.1 mm	0.6 m		69				
16	구형	0.1 mm	0.6 m		70				
17	관계부 구형	0.2 mm	0.5 m		71				
18	관계부 구형	0.2 mm	0.3 m		72				
19	구형	0.1 mm	0.6 m		73				
20	구형	0.1 mm	0.6 m		74				
21	관계부 구형	0.2 mm	0.3 m		75				
22	구형	0.1 mm	0.6 m		76				
23	관계부 구형	0.2 mm	0.9 m		77				
24	구형	0.1 mm	0.4 m		78				
25	구형	0.1 mm	0.4 m		79				
26	관계부 구형	0.2 mm	0.5 m		80				
27	관계부 구형	0.2 mm	0.5 m		81				
28	관계부 구형	0.2 mm	0.5 m		82				
29	관계부 구형	0.2 mm	0.5 m		83				
30	구형	0.1 mm	0.4 m		84				
31	관계부 구형	0.2 mm	0.5 m		85				
32	구형	0.2 mm	0.7 m		86				
33	구형	0.1 mm	0.7 m		87				
34	구형	0.1 mm	0.7 m		88				
35	구형	0.1 mm	0.4 m		89				
36	관계부 구형	0.2 mm	0.5 m		90				
37	관계부 구형	0.2 mm	0.3 m		91				
38	구형	0.1 mm	0.4 m		92				
39	관계부 구형	0.2 mm	0.6 m		93				
40	구형	0.1 mm	0.4 m		94				
41	구형	0.1 mm	0.4 m		95				
42	구형	0.1 mm	0.7 m		96				
43	구형	0.1 mm	0.3 m		97				
44	구형	0.1 mm	0.4 m		98				
45	구형	0.1 mm	0.4 m		99				
46	구형	0.1 mm	0.4 m		100				
47	구형	0.1 mm	0.4 m		101				
48	구형	0.1 mm	0.8 m		102				
49	구형	0.1 mm	0.7 m		103				
50	방식구형	0.3 m	1.6 m		104				
51	구형	0.1 mm	0.4 m		105				
52	구형	0.1 mm	0.4 m		106				
53	구형	0.1 mm	0.4 m		107				
54	구형	0.1 mm	0.4 m		108				

시	행	사	용	역	명	용	역	사	구		원			
									개	인		장	의	
KORAIL KOREA RAILROAD	한국철도공사	2017년도 호남고속선 오송-광주승경간 콘크리트케도 점검용역	(주) 한국구조물안전연구원 (주)한국도로안전연구원 (재)한국건설품질연구원	이	복	영	간원강 김정기 윤석기	원		(0.3m이하 : 흑색)		원목도강판리		재로판리
										(0.3m초과 0.5m이하 : 청색)		양상		철근노출
										(0.5m초과 1.0m미만 : 적색)		바리,바리,파손		누수,습윤부
										(1.0m이상 : 분홍색)		변태		시공이음판리,홍판리