


호남고속선 정지고가_54(57.262~57.269km, S9-6)

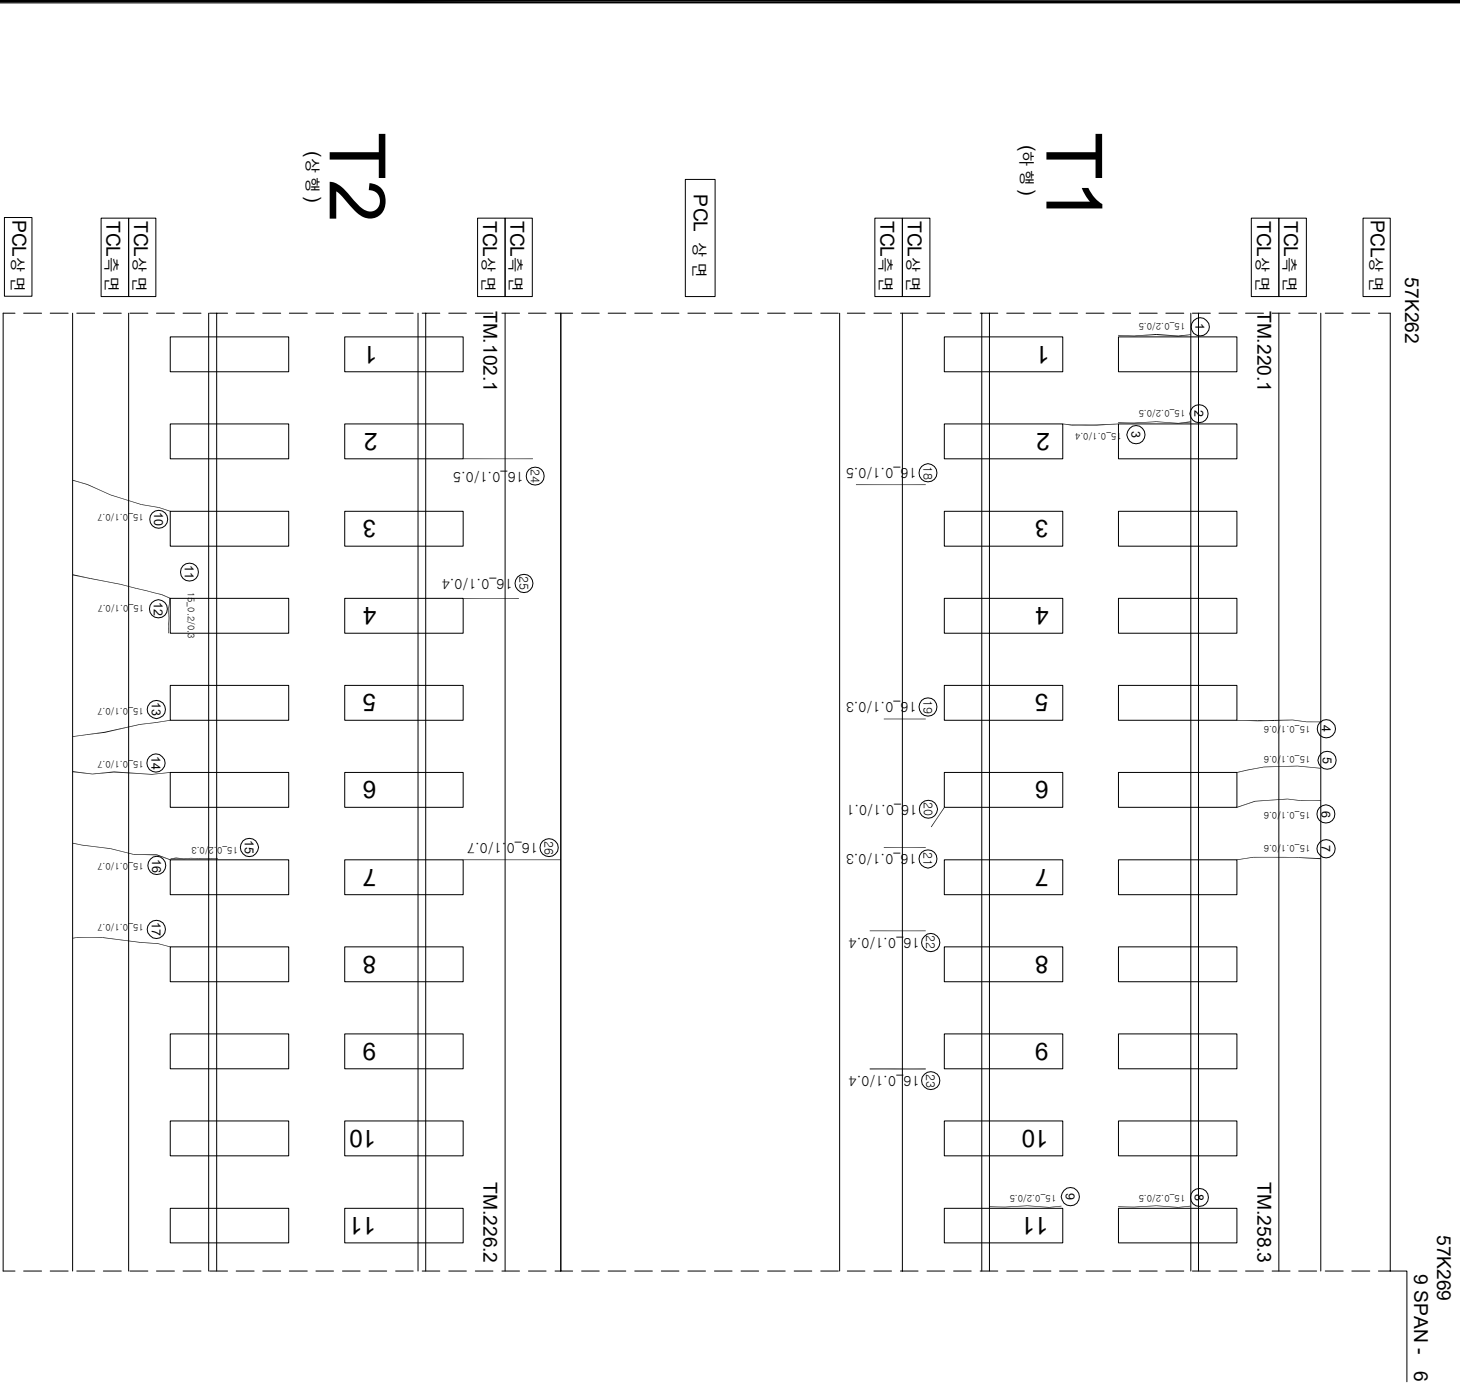

연번	순상	폭	연장	비고	연번	순상	폭	연장	비고
1	강계부 균열	0.2 mm	0.5 m		55				
2	강계부 균열	0.2 mm	0.5 m		56				
3	균열	0.1 mm	0.4 m		57				
4	균열	0.1 mm	0.6 m		58				
5	균열	0.1 mm	0.6 m		59				
6	균열	0.1 mm	0.6 m		60				
7	균열	0.1 mm	0.6 m		61				
8	강계부 균열	0.2 mm	0.5 m		62				
9	강계부 균열	0.2 mm	0.5 m		63				
10	균열	0.1 mm	0.7 m		64				
11	강계부 균열	0.2 mm	0.3 m		65				
12	균열	0.1 mm	0.7 m		66				
13	균열	0.1 mm	0.7 m		67				
14	균열	0.1 mm	0.7 m		68				
15	강계부 균열	0.2 mm	0.3 m		69				
16	균열	0.1 mm	0.7 m		70				
17	균열	0.1 mm	0.7 m		71				
18	균열	0.1 mm	0.5 m		72				
19	균열	0.1 mm	0.3 m		73				
20	균열	0.1 mm	0.1 m		74				
21	균열	0.1 mm	0.3 m		75				
22	균열	0.1 mm	0.4 m		76				
23	균열	0.1 mm	0.4 m		77				
24	균열	0.1 mm	0.5 m		78				
25	균열	0.1 mm	0.4 m		79				
26	균열	0.1 mm	0.7 m		80				
27					81				
28					82				
29					83				
30					84				
31					85				
32					86				
33					87				
34					88				
35					89				
36					90				
37					91				
38					92				
39					93				
40					94				
41					95				
42					96				
43					97				
44					98				
45					99				
46					100				
47					101				
48					102				
49					103				
50					104				
51					105				
52					106				
53					107				
54					108				

시	행	사	공	역	명	공	역	사	과		장	아		기	열	0.2% (0.3mm이상 : 적색)		0.4% (0.3mm초과 0.5mm이상 : 적색)		0.6% (0.5mm초과 1.0mm이상 : 적색)		1.0% (1.0mm이상 : 보통색)		정확도상분리		참조노출		시공이음분리·출분리	
									과	역	장	아	역	기	열	0.2% (0.3mm이상 : 적색)	0.4% (0.3mm초과 0.5mm이상 : 적색)	0.6% (0.5mm초과 1.0mm이상 : 적색)	1.0% (1.0mm이상 : 보통색)	정확도상분리	참조노출	시공이음분리·출분리	정확도상분리	참조노출	시공이음분리·출분리	정확도상분리	참조노출	시공이음분리·출분리	정확도상분리
KORAIL	한국철도공사	KOREA RAILROAD	2017년도 호남고속선 오송-광주송정간 콘크리트케도 점검용역		(주) 한국구조물안전연구원 (주) 한국국토안전연구원 (제) 한국건설품질연구원				이	북	영	라	운	경	영	0.2% (0.3mm이상 : 적색)	0.4% (0.3mm초과 0.5mm이상 : 적색)	0.6% (0.5mm초과 1.0mm이상 : 적색)	1.0% (1.0mm이상 : 보통색)	정확도상분리	참조노출	시공이음분리·출분리	정확도상분리	참조노출	시공이음분리·출분리	정확도상분리	참조노출	시공이음분리·출분리	정확도상분리