


호남고속선 정지고가 _55(57.269~57.276km, S9-7)

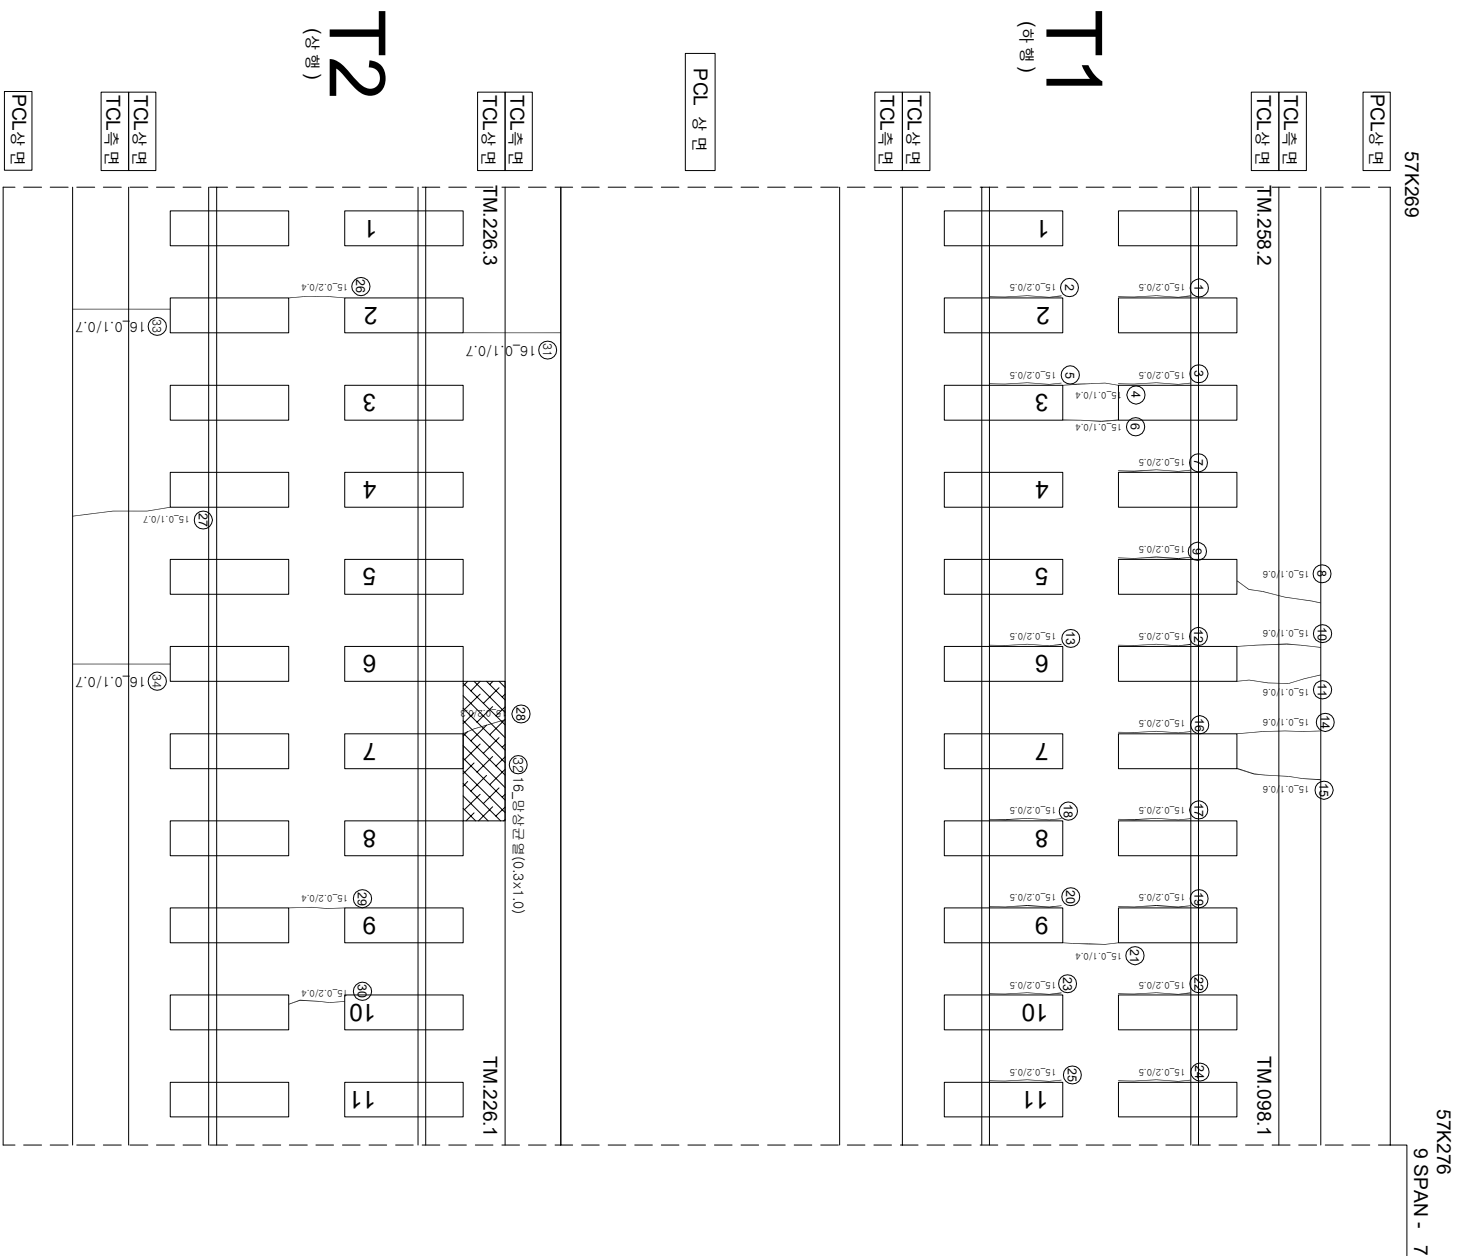

연번	순상	폭	연장	비고	연번	순상	폭	연장	비고
1	관계부 군열	0.2 mm	0.5 m		56				
2	관계부 군열	0.2 mm	0.5 m		57				
3	관계부 군열	0.2 mm	0.5 m		58				
4	관계부 군열	0.1 mm	0.4 m		59				
5	관계부 군열	0.2 mm	0.5 m		60				
6	관계부 군열	0.1 mm	0.4 m		61				
7	관계부 군열	0.2 mm	0.5 m		62				
8	관계부 군열	0.1 mm	0.6 m		63				
9	관계부 군열	0.2 mm	0.5 m		64				
10	관계부 군열	0.1 mm	0.6 m		65				
11	관계부 군열	0.1 mm	0.6 m		66				
12	관계부 군열	0.2 mm	0.5 m		67				
13	관계부 군열	0.2 mm	0.5 m		68				
14	관계부 군열	0.1 mm	0.6 m		69				
15	관계부 군열	0.1 mm	0.6 m		70				
16	관계부 군열	0.2 mm	0.5 m		71				
17	관계부 군열	0.2 mm	0.5 m		72				
18	관계부 군열	0.2 mm	0.5 m		73				
19	관계부 군열	0.2 mm	0.5 m		74				
20	관계부 군열	0.2 mm	0.5 m		75				
21	관계부 군열	0.1 mm	0.4 m		76				
22	관계부 군열	0.2 mm	0.5 m		77				
23	관계부 군열	0.2 mm	0.5 m		78				
24	관계부 군열	0.2 mm	0.5 m		79				
25	관계부 군열	0.2 mm	0.5 m		80				
26	관계부 군열	0.2 mm	0.4 m		81				
27	관계부 군열	0.1 mm	0.7 m		82				
28	관계부 군열	0.2 mm	0.3 m		83				
29	관계부 군열	0.2 mm	0.4 m		84				
30	관계부 군열	0.2 mm	0.4 m		85				
31	관계부 군열	0.1 mm	0.7 m		86				
32	방상관열	0.3 m	1.0 m		87				
33	관계부 군열	0.1 mm	0.7 m		88				
34	관계부 군열	0.1 mm	0.7 m		89				
35					90				
36					91				
37					92				
38					93				
39					94				
40					95				
41					96				
42					97				
43					98				
44					99				
45					100				
46					101				
47					102				
48					103				
49					104				
50					105				
51					106				
52					107				
53					108				
54									

시	행	사	용	역	명	용	역	사	구		원															
									개	인		장	의													
KORAIL KOREA RAILROAD	한국철도공사	2017년도	호남고속선	오송-광주승정간	콘크리트케도	점거용역	(주) 한국구조물안전연구원 (주)한국도로안전연구원 (재)한국건설품질연구원	이	부	영	간															
												이	부	영	간	원										
																	이	부	영	간	원					
																						이	부	영	간	원
0.220	(0.3m이하 : 흑색)	한목도강판리	재로판리																							
0.420	(0.3m초과 0.5m이하 : 청색)	양상	철근노출																							
0.620	(0.5m초과 1.0m미만 : 적색)	바리,바리,파손	누수,수온부																							
1.020	(1.0m이상 : 분홍색)	변위	시공이음판리,홍판리																							