


호남고속선 정지고가 _56(57.276~57.283km, S9-8)

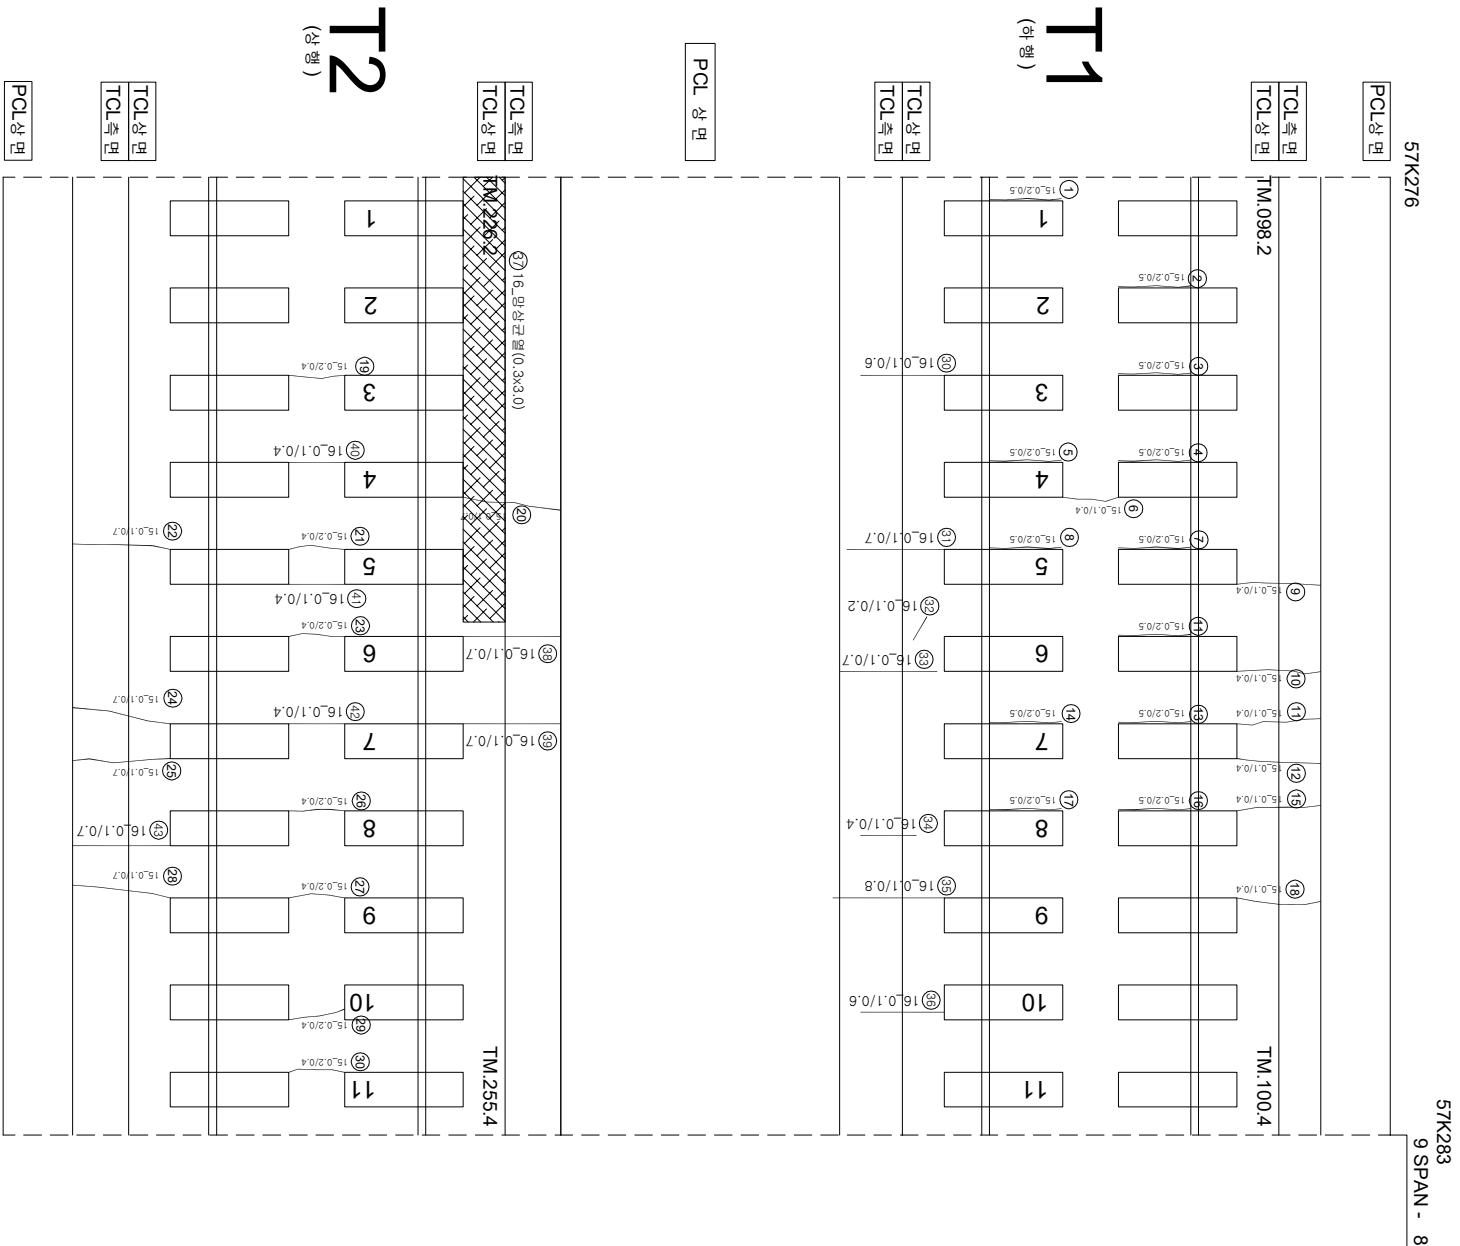

연번	순상	폭	연장	비고	연번	순상	폭	연장	비고
1	강계부 군열	0.2 mm	0.5 m	m	55				
2	강계부 군열	0.2 mm	0.5 m	m	56				
3	강계부 군열	0.2 mm	0.5 m	m	57				
4	강계부 군열	0.2 mm	0.5 m	m	58				
5	강계부 군열	0.2 mm	0.5 m	m	59				
6	군열	0.1 mm	0.4 m	m	60				
7	강계부 군열	0.2 mm	0.5 m	m	61				
8	강계부 군열	0.2 mm	0.5 m	m	62				
9	군열	0.1 mm	0.4 m	m	63				
10	군열	0.1 mm	0.4 m	m	64				
11	강계부 군열	0.1 mm	0.4 m	m	65				
12	군열	0.1 mm	0.4 m	m	66				
13	강계부 군열	0.2 mm	0.5 m	m	67				
14	강계부 군열	0.2 mm	0.5 m	m	68				
15	군열	0.1 mm	0.4 m	m	69				
16	강계부 군열	0.2 mm	0.5 m	m	70				
17	강계부 군열	0.2 mm	0.5 m	m	71				
18	군열	0.1 mm	0.4 m	m	72				
19	군열	0.2 mm	0.4 m	m	73				
20	군열	0.1 mm	0.7 m	m	74				
21	군열	0.2 mm	0.4 m	m	75				
22	군열	0.1 mm	0.7 m	m	76				
23	군열	0.2 mm	0.4 m	m	77				
24	군열	0.1 mm	0.7 m	m	78				
25	군열	0.1 mm	0.7 m	m	79				
26	군열	0.2 mm	0.4 m	m	80				
27	군열	0.2 mm	0.4 m	m	81				
28	군열	0.1 mm	0.7 m	m	82				
29	군열	0.2 mm	0.4 m	m	83				
30	군열	0.1 mm	0.6 m	m	84				
31	군열	0.1 mm	0.7 m	m	85				
32	군열	0.1 mm	0.2 m	m	86				
33	군열	0.1 mm	0.7 m	m	87				
34	군열	0.1 mm	0.4 m	m	88				
35	군열	0.1 mm	0.8 m	m	89				
36	군열	0.1 mm	0.6 m	m	90				
37	연상 군열	0.3 m	3.0 m	m	91				
38	군열	0.1 mm	0.7 m	m	92				
39	군열	0.1 mm	0.7 m	m	93				
40	군열	0.1 mm	0.4 m	m	94				
41	군열	0.1 mm	0.4 m	m	95				
42	군열	0.1 mm	0.4 m	m	96				
43	군열	0.1 mm	0.7 m	m	97				
44					98				
45					99				
46					100				
47					101				
48					102				
49					103				
50					104				
51					105				
52					106				
53					107				
54					108				

시	행	사	영	역	영	사	인		영	지	단
							계	배			
 한국철도공사 KOREA RAILROAD											
			2017년도	호남고속선	오송-광주승정간	콘크리트케도	점거영역				
							(주) 한국조물안전연구원 (주) 한국도로안전연구원 (재) 한국건설품질연구원				
							이 박 영			간원강 김 경 기 원 작 기	영
 0.220 (0.3m이하 : 흑색)  0.420 (0.3m초과 0.5m이하 : 청색)  0.620 (0.5m초과 1.0m미만 : 적색)  1.020 (1.0m이상 : 분홍색)											
							원목도강판리			철판리	
							양상			철판노출	
							바리, 바리, 파손			부수, 습윤 부	
							변태			시공이음판리, 홍판리	