


호남고속선 정지고가 _57(57.283~57.290km, S9-9)

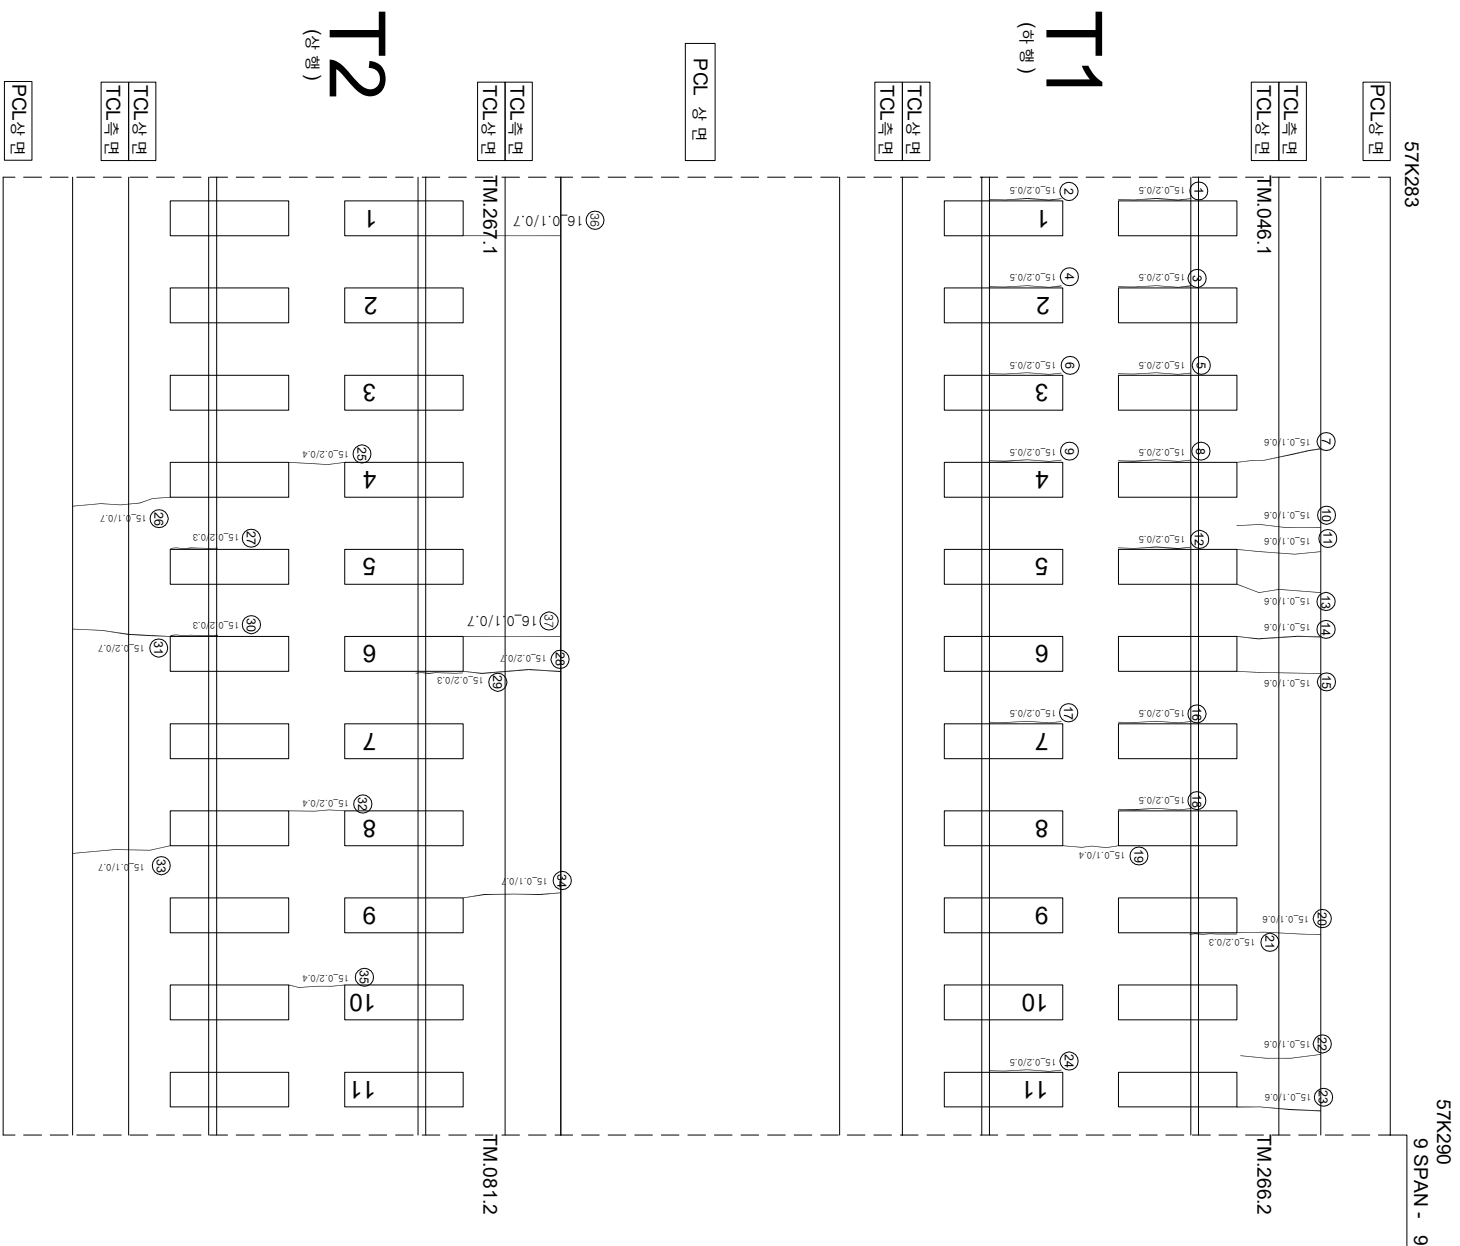

연번	순상	폭	연장	비고	연번	순상	폭	연장	비고
1	경계부 군열	0.2 mm	0.5 m	m	55				
2	경계부 군열	0.2 mm	0.5 m	m	56				
3	경계부 군열	0.2 mm	0.5 m	m	57				
4	경계부 군열	0.2 mm	0.5 m	m	58				
5	경계부 군열	0.2 mm	0.5 m	m	59				
6	경계부 군열	0.2 mm	0.5 m	m	60				
7	군열	0.1 mm	0.6 m	m	61				
8	경계부 군열	0.2 mm	0.5 m	m	62				
9	경계부 군열	0.2 mm	0.5 m	m	63				
10	군열	0.1 mm	0.6 m	m	64				
11	군열	0.1 mm	0.6 m	m	65				
12	경계부 군열	0.2 mm	0.5 m	m	66				
13	군열	0.1 mm	0.6 m	m	67				
14	군열	0.1 mm	0.6 m	m	68				
15	군열	0.1 mm	0.6 m	m	69				
16	경계부 군열	0.2 mm	0.5 m	m	70				
17	경계부 군열	0.2 mm	0.5 m	m	71				
18	경계부 군열	0.2 mm	0.5 m	m	72				
19	경계부 군열	0.1 mm	0.4 m	m	73				
20	군열	0.1 mm	0.6 m	m	74				
21	경계부 군열	0.2 mm	0.3 m	m	75				
22	군열	0.1 mm	0.6 m	m	76				
23	군열	0.1 mm	0.6 m	m	77				
24	경계부 군열	0.2 mm	0.5 m	m	78				
25	군열	0.2 mm	0.4 m	m	79				
26	군열	0.1 mm	0.7 m	m	80				
27	경계부 군열	0.2 mm	0.3 m	m	81				
28	군열	0.2 mm	0.7 m	m	82				
29	경계부 군열	0.2 mm	0.3 m	m	83				
30	경계부 군열	0.2 mm	0.3 m	m	84				
31	군열	0.2 mm	0.7 m	m	85				
32	군열	0.2 mm	0.4 m	m	86				
33	군열	0.1 mm	0.7 m	m	87				
34	군열	0.1 mm	0.7 m	m	88				
35	군열	0.2 mm	0.4 m	m	89				
36	군열	0.1 mm	0.7 m	m	90				
37	군열	0.1 mm	0.7 m	m	91				
38					92				
39					93				
40					94				
41					95				
42					96				
43					97				
44					98				
45					99				
46					100				
47					101				
48					102				
49					103				
50					104				
51					105				
52					106				
53					107				
54					108				

시	행	사	용	역	명	용	역	사	구		원				
									개	인		장	의		
KORAIL KOREA RAILROAD	한국철도공사	2017년도	호남고속선	오송-광주승정간	콘크리트케도	점거용역	(주) 한국구조물안전연구원 (주)한국도로안전연구원 (재)한국건설품질연구원	이	부	영	간원강 김정기 윤석기				
												0.220	(0.3m이하 : 흑색)	원목도강판리	제로판리
												0.420	(0.3m초과 0.5m이하 : 청색)	양상	철근노출
												0.620	(0.5m초과 1.0m미만 : 적색)	바리,바리,파손	누수,수온부
												1.020	(1.0m이상 : 분홍색)	변터	시공이음판리,홍판리