


호남고속선 정지코가_70(57.371~57.378km, S10-10)

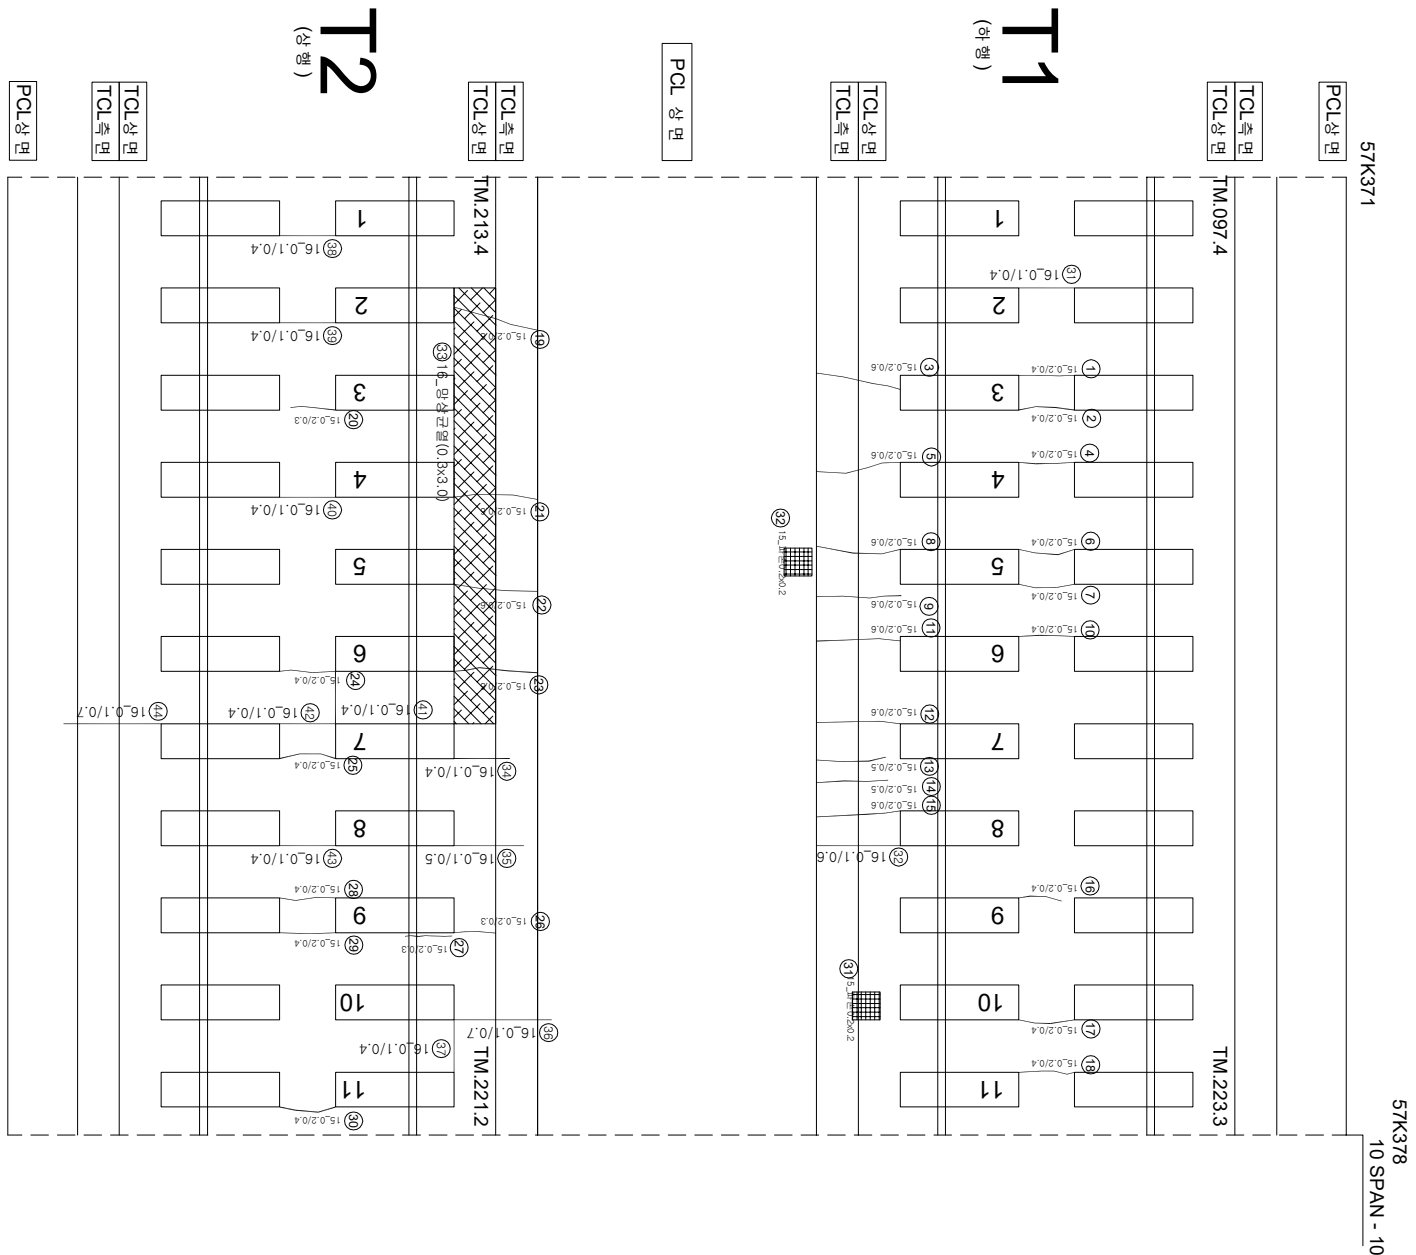

연번	순상	목	연장	비고	연번	순상	목	연장	비고
1	구월	0.2	mm	0.4	m	56			
2	구월	0.2	mm	0.4	m	55			
3	구월	0.2	mm	0.6	m	57			
4	구월	0.2	mm	0.4	m	58			
5	구월	0.2	mm	0.6	m	59			
6	구월	0.2	mm	0.4	m	60			
7	구월	0.2	mm	0.4	m	61			
8	구월	0.2	mm	0.6	m	62			
9	구월	0.2	mm	0.6	m	63			
10	구월	0.2	mm	0.4	m	64			
11	구월	0.2	mm	0.6	m	65			
12	구월	0.2	mm	0.6	m	66			
13	구월	0.2	mm	0.5	m	67			
14	구월	0.2	mm	0.5	m	68			
15	구월	0.2	mm	0.6	m	69			
16	구월	0.2	mm	0.4	m	70			
17	구월	0.2	mm	0.4	m	71			
18	구월	0.2	mm	0.4	m	72			
19	구월	0.2	mm	0.6	m	73			
20	구월	0.2	mm	0.3	m	74			
21	구월	0.2	mm	0.6	m	75			
22	구월	0.2	mm	0.6	m	76			
23	구월	0.2	mm	0.6	m	77			
24	구월	0.2	mm	0.4	m	78			
25	구월	0.2	mm	0.4	m	79			
26	구월	0.2	mm	0.3	m	80			
27	구월	0.2	mm	0.3	m	81			
28	구월	0.2	mm	0.4	m	82			
29	구월	0.2	mm	0.4	m	83			
30	구월	0.2	mm	0.4	m	84			
31	구월	0.1	mm	0.4	m	85			
32	구월	0.1	mm	0.6	m	86			
33	양산구월	0.3	m	3.0	m	87			
34	구월	0.1	mm	0.4	m	88			
35	구월	0.1	mm	0.5	m	89			
36	구월	0.1	mm	0.7	m	90			
37	구월	0.1	mm	0.4	m	91			
38	구월	0.1	mm	0.4	m	92			
39	구월	0.1	mm	0.4	m	93			
40	구월	0.1	mm	0.4	m	94			
41	구월	0.1	mm	0.4	m	95			
42	구월	0.1	mm	0.4	m	96			
43	구월	0.1	mm	0.4	m	97			
44	구월	0.1	mm	0.7	m	98			
45					99				
46					100				
47					101				
48					102				
49					103				
50					104				
51					105				
52					106				
53					107				
54					108				

시	행 사	등	여	명	등	여	사	구 간			
								표 인 지	장 의 지		
KORAIL KOREA RAILROAD	한국철도공사	2017년도	호남고속선	오송-광주승경간 콘크리트케도 점검용역	(주) 한국구조물안전연구원 (주)한국도로안전연구원 (재)한국건설품질연구원	이 박 영	간 원 강 김 경 기 윤 석 기	표 인 지	장 의 지		
								0.220	(0.3m이하 : 흑색)	한목도강판리	제로판리
								0.420	(0.3m초과 0.5m이하 : 청색)	양상	철판노출
								0.620	(0.5m초과 1.0m미만 : 적색)	바리,바리,파손	누수·습윤부
								~ ~ ~			
								1.020	(1.0m이상 : 분홍색)	변태	시공이음판리,홍판리