


호남고속선 정지고가_71(57.378~57.384km, S10-11)

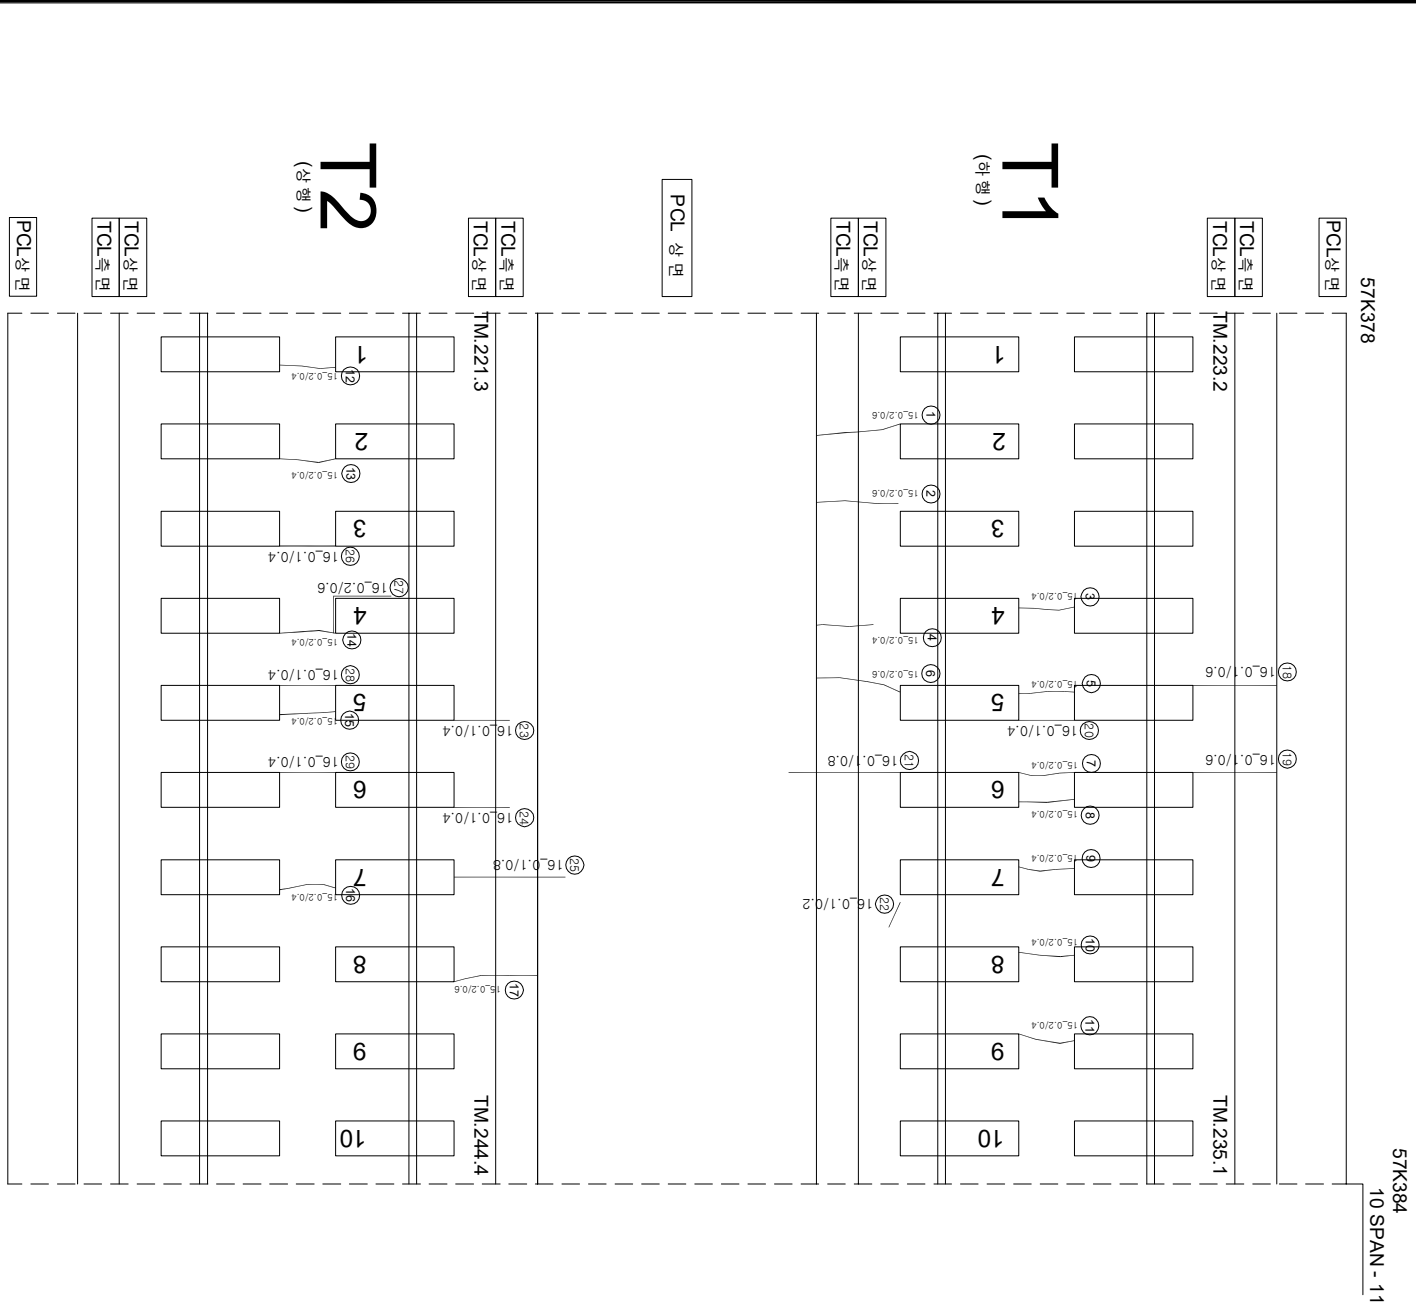

연번	순상	폭	연장	비고	연번	순상	폭	연장	비고
1	균열	0.2 mm	0.6 m		55				
2	균열	0.2 mm	0.6 m		56				
3	균열	0.2 mm	0.4 m		57				
4	균열	0.2 mm	0.4 m		58				
5	균열	0.2 mm	0.4 m		59				
6	균열	0.2 mm	0.6 m		60				
7	균열	0.2 mm	0.4 m		61				
8	균열	0.2 mm	0.4 m		62				
9	균열	0.2 mm	0.4 m		63				
10	균열	0.2 mm	0.4 m		64				
11	균열	0.2 mm	0.4 m		65				
12	균열	0.2 mm	0.4 m		66				
13	균열	0.2 mm	0.4 m		67				
14	균열	0.2 mm	0.4 m		68				
15	균열	0.2 mm	0.4 m		69				
16	균열	0.2 mm	0.4 m		70				
17	균열	0.2 mm	0.6 m		71				
18	균열	0.1 mm	0.6 m		72				
19	균열	0.1 mm	0.6 m		73				
20	균열	0.1 mm	0.4 m		74				
21	균열	0.1 mm	0.8 m		75				
22	균열	0.1 mm	0.2 m		76				
23	균열	0.1 mm	0.4 m		77				
24	균열	0.1 mm	0.4 m		78				
25	균열	0.1 mm	0.8 m		79				
26	균열	0.1 mm	0.4 m		80				
27	강제부 균열	0.2 mm	0.6 m		81				
28	균열	0.1 mm	0.4 m		82				
29	균열	0.1 mm	0.4 m		83				
30					84				
31					85				
32					86				
33					87				
34					88				
35					89				
36					90				
37					91				
38					92				
39					93				
40					94				
41					95				
42					96				
43					97				
44					98				
45					99				
46					100				
47					101				
48					102				
49					103				
50					104				
51					105				
52					106				
53					107				
54					108				

시행	공사	공역	역명	공역	역사	과업책임자	장	아별책임자	연	구	0.22% (0.3mm이하 : 적색)	정확도상분리	재료분리
한국철도공사	2017년도 호남고속선 오송-광주송정간 콘크리트케도 점검용역	(주) 한국구조물안전연구원 (주) 한국국토안전연구원 (제) 한국건설품질연구원	이복영	김운경 윤석기	연	0.42% (0.3mm초과 0.5mm이하 : 적색) 0.62% (0.5mm초과 1.0mm이하 : 적색) 1.02% (1.0mm이상 : 보통색)	망상 벽리,벽리,파손 벽터	망상 벽리,벽리,파손 벽터	정기노출 누수,습윤부				
KORAIL	한국철도공사	KOREA RAILROAD	이복영	김운경 윤석기	연	0.42% (0.3mm초과 0.5mm이하 : 적색) 0.62% (0.5mm초과 1.0mm이하 : 적색) 1.02% (1.0mm이상 : 보통색)	망상 벽리,벽리,파손 벽터	망상 벽리,벽리,파손 벽터	정기노출 누수,습윤부				