


호남고속선 정지고가_9(56.949~56.956km, S2-3)

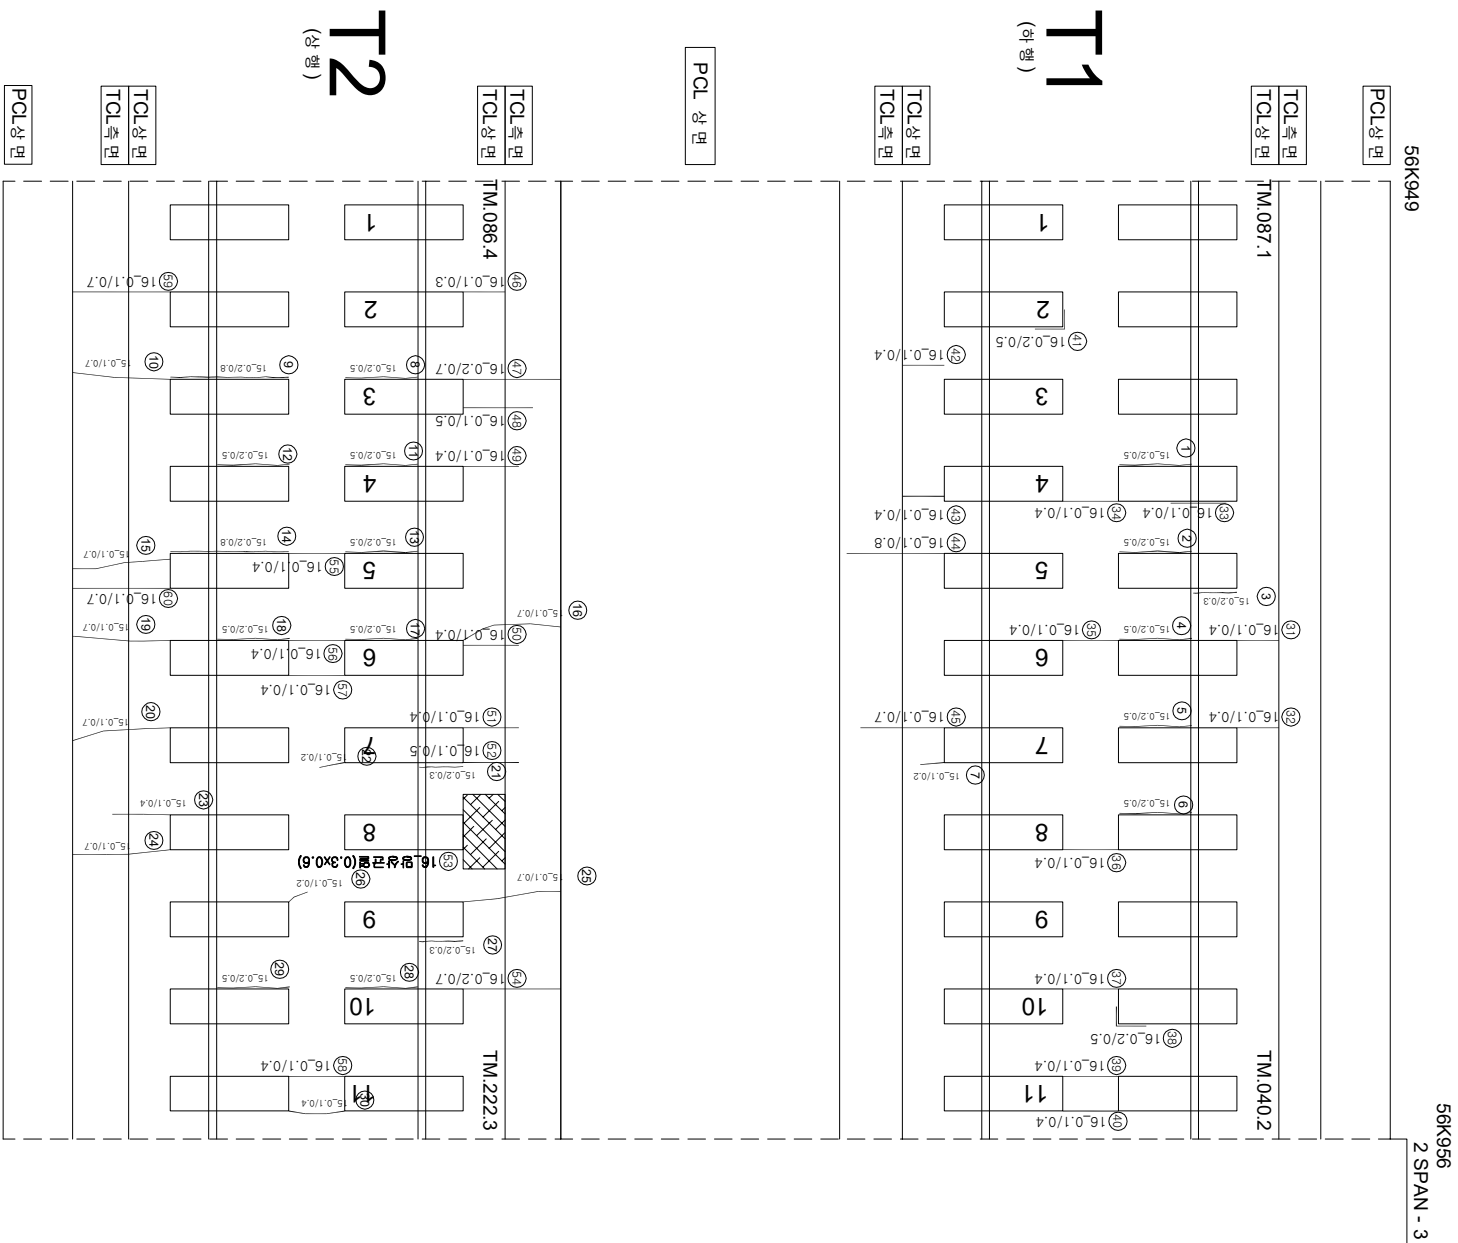

연번	순상	폭	연장	비고	연번	순상	폭	연장	비고
1	강계부 군열	0.2 mm	0.5 m		55	군열	0.1 mm	0.4 m	
2	강계부 군열	0.2 mm	0.5 m		56	군열	0.1 mm	0.4 m	
3	군열	0.2 mm	0.3 m		57	군열	0.1 mm	0.4 m	
4	강계부 군열	0.2 mm	0.5 m		58	군열	0.1 mm	0.4 m	
5	강계부 군열	0.2 mm	0.5 m		59	군열	0.1 mm	0.4 m	
6	군열	0.2 mm	0.5 m		60	군열	0.1 mm	0.7 m	
7	강계부 군열	0.1 mm	0.2 m		61				
8	강계부 군열	0.2 mm	0.5 m		62				
9	강계부 군열	0.2 mm	0.8 m		63				
10	군열	0.1 mm	0.7 m		64				
11	강계부 군열	0.2 mm	0.5 m		65				
12	강계부 군열	0.2 mm	0.5 m		66				
13	강계부 군열	0.2 mm	0.5 m		67				
14	강계부 군열	0.2 mm	0.8 m		68				
15	군열	0.1 mm	0.7 m		69				
16	군열	0.1 mm	0.7 m		70				
17	강계부 군열	0.2 mm	0.5 m		71				
18	강계부 군열	0.2 mm	0.5 m		72				
19	군열	0.1 mm	0.7 m		73				
20	군열	0.1 mm	0.7 m		74				
21	강계부 군열	0.2 mm	0.3 m		75				
22	군열	0.1 mm	0.2 m		76				
23	군열	0.1 mm	0.4 m		77				
24	군열	0.1 mm	0.7 m		78				
25	군열	0.1 mm	0.7 m		79				
26	군열	0.1 mm	0.2 m		80				
27	군열	0.2 mm	0.3 m		81				
28	강계부 군열	0.2 mm	0.5 m		82				
29	강계부 군열	0.2 mm	0.5 m		83				
30	군열	0.1 mm	0.4 m		84				
31	군열	0.1 mm	0.4 m		85				
32	군열	0.1 mm	0.4 m		86				
33	강계부 군열	0.2 mm	0.4 m		87				
34	군열	0.1 mm	0.4 m		88				
35	군열	0.1 mm	0.4 m		89				
36	군열	0.1 mm	0.4 m		90				
37	군열	0.1 mm	0.4 m		91				
38	강계부 군열	0.2 mm	0.5 m		92				
39	군열	0.1 mm	0.4 m		93				
40	군열	0.1 mm	0.4 m		94				
41	강계부 군열	0.2 mm	0.5 m		95				
42	군열	0.1 mm	0.4 m		96				
43	군열	0.1 mm	0.4 m		97				
44	군열	0.1 mm	0.8 m		98				
45	군열	0.1 mm	0.7 m		99				
46	군열	0.1 mm	0.3 m		100				
47	군열	0.2 mm	0.7 m		101				
48	군열	0.1 mm	0.5 m		102				
49	군열	0.1 mm	0.4 m		103				
50	군열	0.1 mm	0.4 m		104				
51	군열	0.1 mm	0.4 m		105				
52	군열	0.1 mm	0.5 m		106				
53	명상 군열	0.3 m	0.6 m		107				
54	군열	0.2 mm	0.7 m		108				

시	행	사	용	역	명	용	역	사	구		원				
									개	인		장	의		
KORAIL KOREA RAILROAD	한국철도공사	2017년도	호남고속선	오송-광주승정간	콘크리트케도	점거용역	(주) 한국구조물안전연구원 (주)한국도로안전연구원 (재)한국건설품질연구원	이	부	영	간원강 김정기 윤석기				
												0.220	(0.3m이하 : 흑색)	원목도강판리	제로판리
												0.420	(0.3m초과 0.5m이하 : 청색)	양상	철근노출
												0.620	(0.5m초과 1.0m미만 : 적색)	바리,바리,파손	누수,수온부
												1.020	(1.0m이상 : 분홍색)	변터	오염
											시공이음판리,홍판리				