


호남고속선 정지고가_94(57.542~57.549km, S15-2)

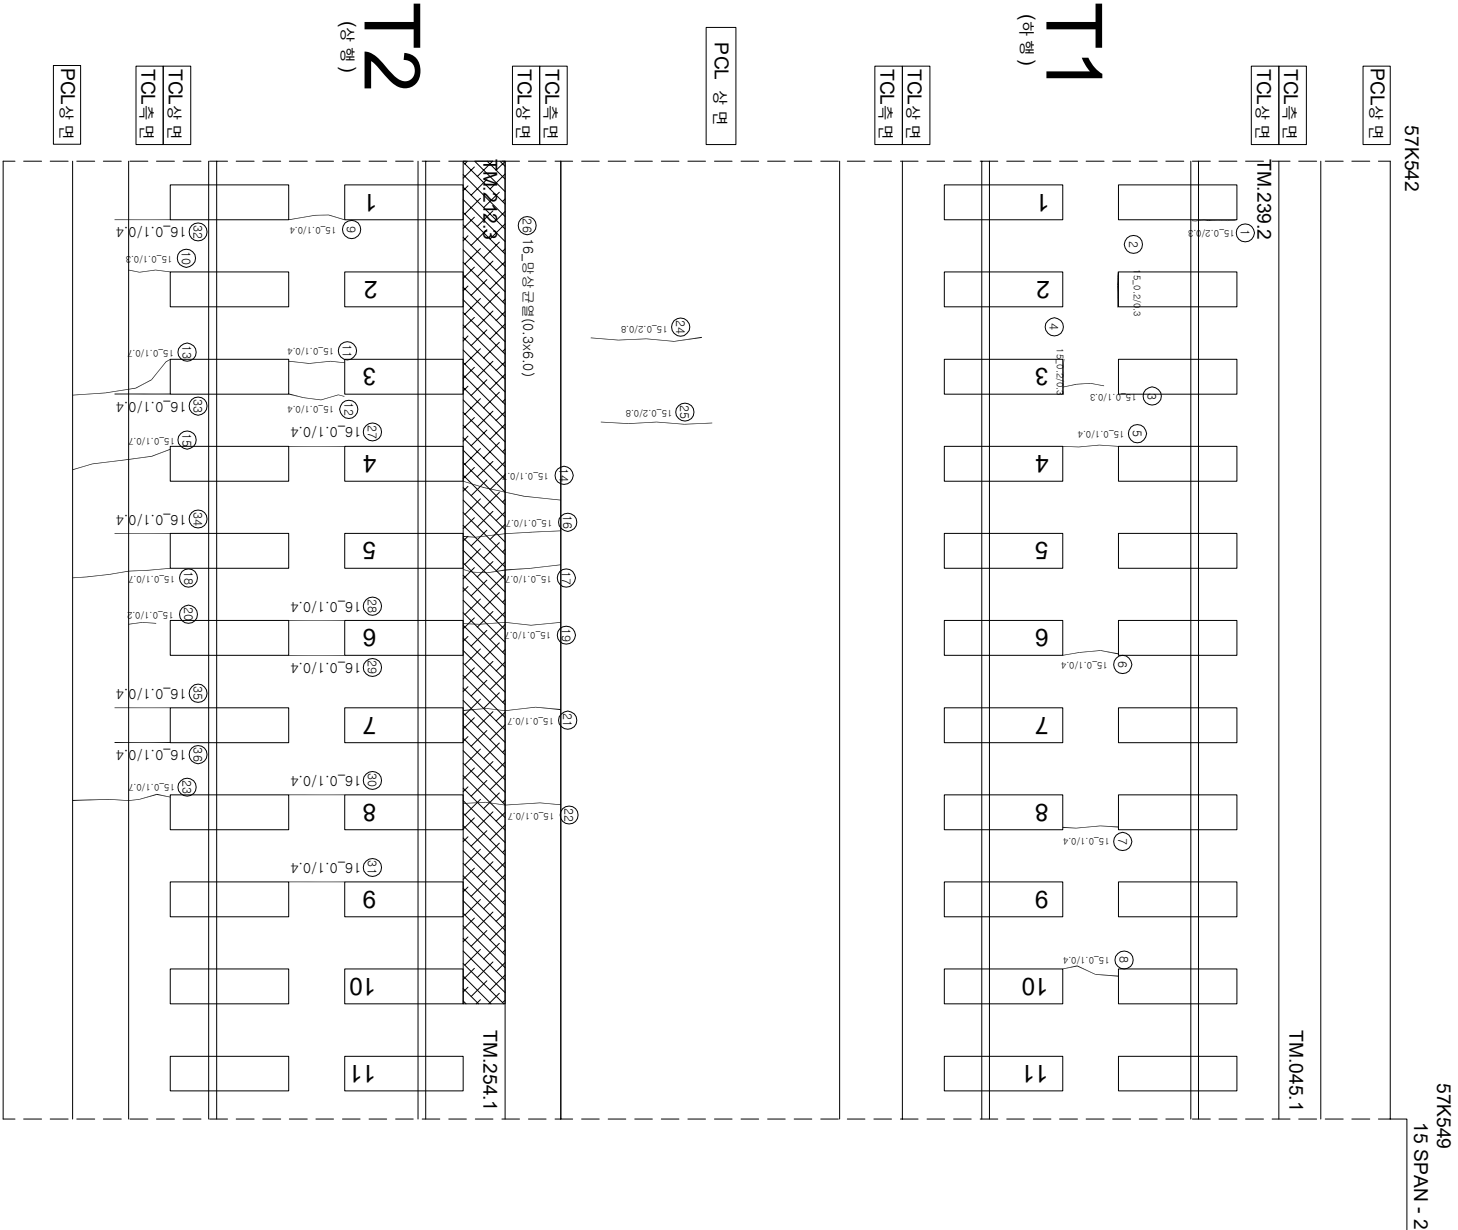

연번	순상	폭	연장	비고	연번	순상	폭	연장	비고
1	강제부 균열	0.2 mm	0.3 m		55				
2	강제부 균열	0.2 mm	0.3 m		56				
3	균열	0.1 mm	0.3 m		57				
4	강제부 균열	0.2 mm	0.3 m		58				
5	균열	0.1 mm	0.4 m		59				
6	균열	0.1 mm	0.4 m		60				
7	균열	0.1 mm	0.4 m		61				
8	균열	0.1 mm	0.4 m		62				
9	균열	0.1 mm	0.4 m		63				
10	균열	0.1 mm	0.3 m		64				
11	균열	0.1 mm	0.4 m		65				
12	균열	0.1 mm	0.4 m		66				
13	균열	0.1 mm	0.7 m		67				
14	균열	0.1 mm	0.7 m		68				
15	균열	0.1 mm	0.7 m		69				
16	균열	0.1 mm	0.7 m		70				
17	균열	0.1 mm	0.7 m		71				
18	균열	0.1 mm	0.7 m		72				
19	균열	0.1 mm	0.7 m		73				
20	균열	0.1 mm	0.2 m		74				
21	균열	0.1 mm	0.7 m		75				
22	균열	0.1 mm	0.7 m		76				
23	균열	0.1 mm	0.7 m		77				
24	균열	0.2 mm	0.8 m		78				
25	균열	0.2 mm	0.8 m		79				
26	방산상 균열	0.3 m	6.0 m		80				
27	균열	0.1 mm	0.4 m		81				
28	균열	0.1 mm	0.4 m		82				
29	균열	0.1 mm	0.4 m		83				
30	균열	0.1 mm	0.4 m		84				
31	균열	0.1 mm	0.4 m		85				
32	균열	0.1 mm	0.4 m		86				
33	균열	0.1 mm	0.4 m		87				
34	균열	0.1 mm	0.4 m		88				
35	균열	0.1 mm	0.4 m		89				
36	균열	0.1 mm	0.4 m		90				
37					91				
38					92				
39					93				
40					94				
41					95				
42					96				
43					97				
44					98				
45					99				
46					100				
47					101				
48					102				
49					103				
50					104				
51					105				
52					106				
53					107				
54					108				

시행	사명	영역	영역명	주요사업	구분			
					과업범위	구분		
KORAIL 한국철도공사 KOREA RAILROAD	한국의소리	영역	영역명	(주) 한국조물인전연구원 (주) 한국도로교통연구원 (재) 한국건설기술연구원	이북영역	구분		
							과업범위	구분
							과업범위	구분
							과업범위	구분
							과업범위	구분
							과업범위	구분
0.220 (0.30m이하 : 철책)	한동대(강변리)	제로분리						
0.420 (0.30m초과 0.50m이하 : 형상)	망상	철근노출						
0.620 (0.50m초과 1.00m이하 : 적벽)	바리, 바락, 파손	누수, 습윤부						
1.020 (1.00m이상 : 분쇄)	번개	시공이음분리, 총분리						