


호남고속선 정지고가 _98(57.570~57.577km, S16-1)

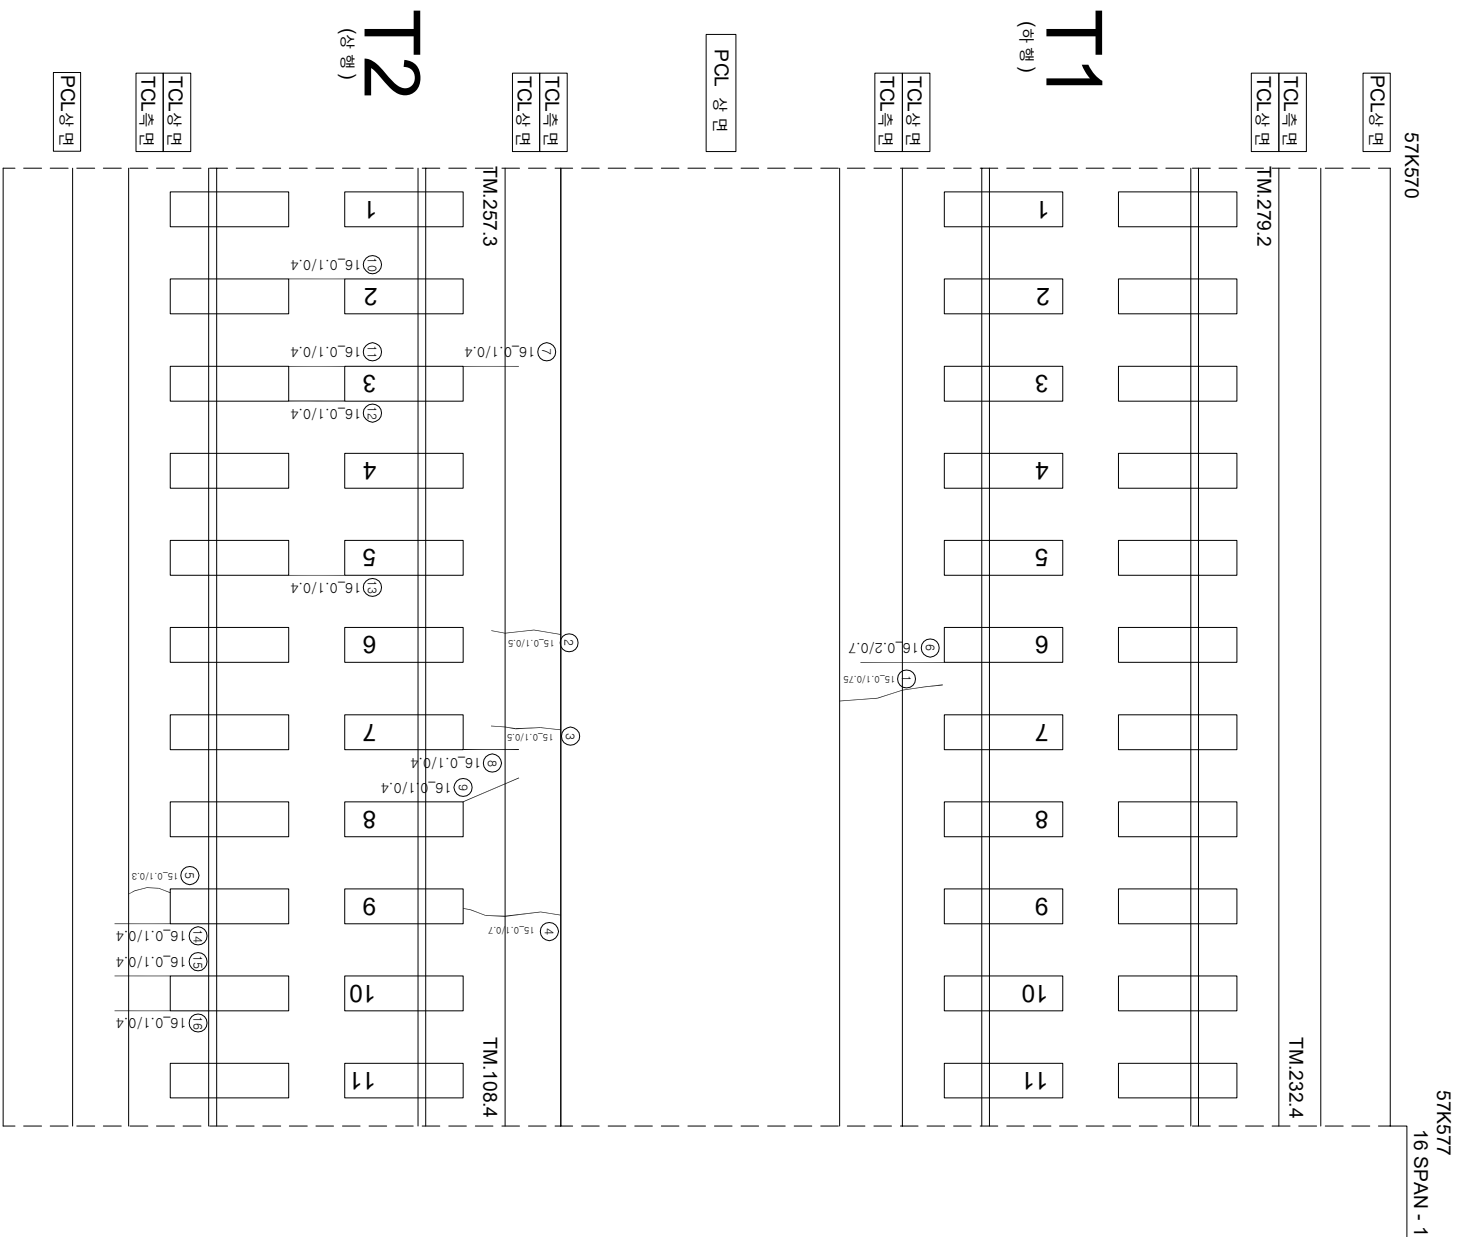

연번	순상	폭	연장	비고	연번	순상	폭	연장	비고
1	구형	0.1	0.75	m	56				
2	구형	0.1	0.5	m	57				
3	구형	0.1	0.5	m	58				
4	구형	0.1	0.7	m	59				
5	구형	0.1	0.3	m	60				
6	구형	0.2	0.7	m	61				
7	구형	0.1	0.4	m	62				
8	구형	0.1	0.4	m	63				
9	구형	0.1	0.4	m	64				
10	구형	0.1	0.4	m	65				
11	구형	0.1	0.4	m	66				
12	구형	0.1	0.4	m	67				
13	구형	0.1	0.4	m	68				
14	구형	0.1	0.4	m	69				
15	구형	0.1	0.4	m	70				
16	구형	0.1	0.4	m	71				
17					72				
18					73				
19					74				
53					108				
54									

시	행	사	용	역	명	용	역	사	구		원													
									개	인		장	의											
KORAIL KOREA RAILROAD	한국철도공사	2017년도 호남고속선 오송-광주승경간 콘크리트케도 점검용역	(주) 한국구조물안전연구원 (주)한국도로안전연구원 (재)한국건설품질연구원	이	복	영	간	원	0.220	(0.3m이하 : 흑색)	한목도강판리	재로판리												
													0.420	(0.3m초과 0.5m이하 : 청색)	양상	철근노출								
																	0.620	(0.5m초과 1.0m미만 : 적색)	바리,바리,파손	누수,습윤부				
																					1.020	(1.0m이상 : 분홍색)	변터	시공이음판리,홍판리